


Till von Baum
Platzhoffstraße 29
42115 Wuppertal

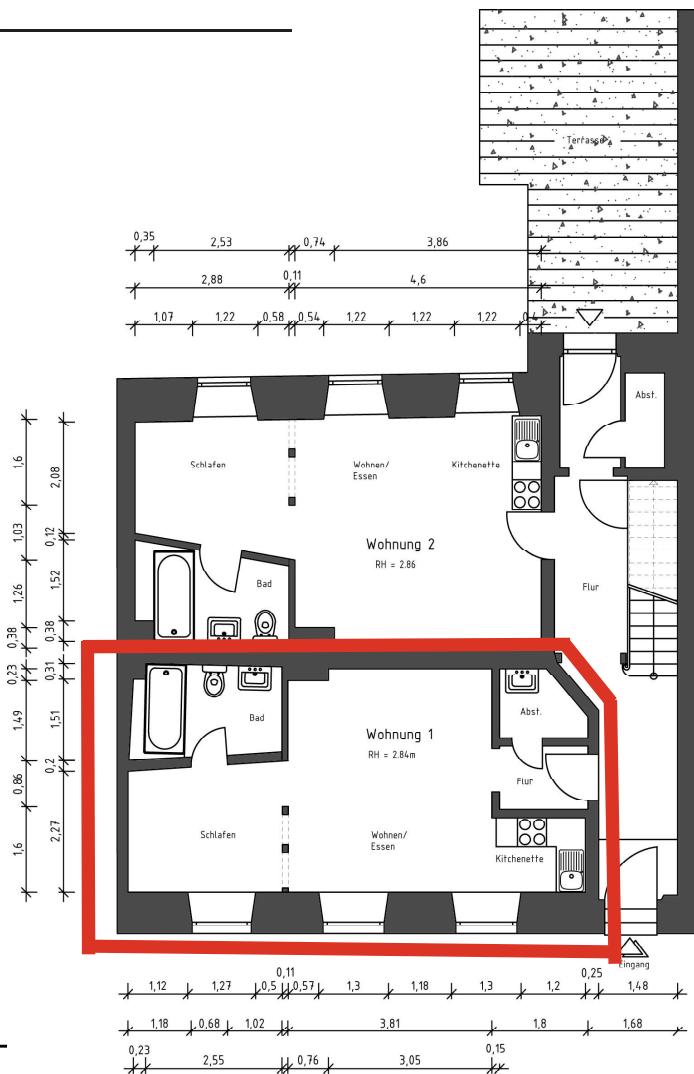

Grundriss Erdgeschoss

Nordstraße 20
42105 Wuppertal

Maßstab: 1:100
Datum: 02.04.2015

Wohnflächenberechnung nach DIN 277