


# GRUNDRISS ERDGESCHOSS

Maßstab 1:50

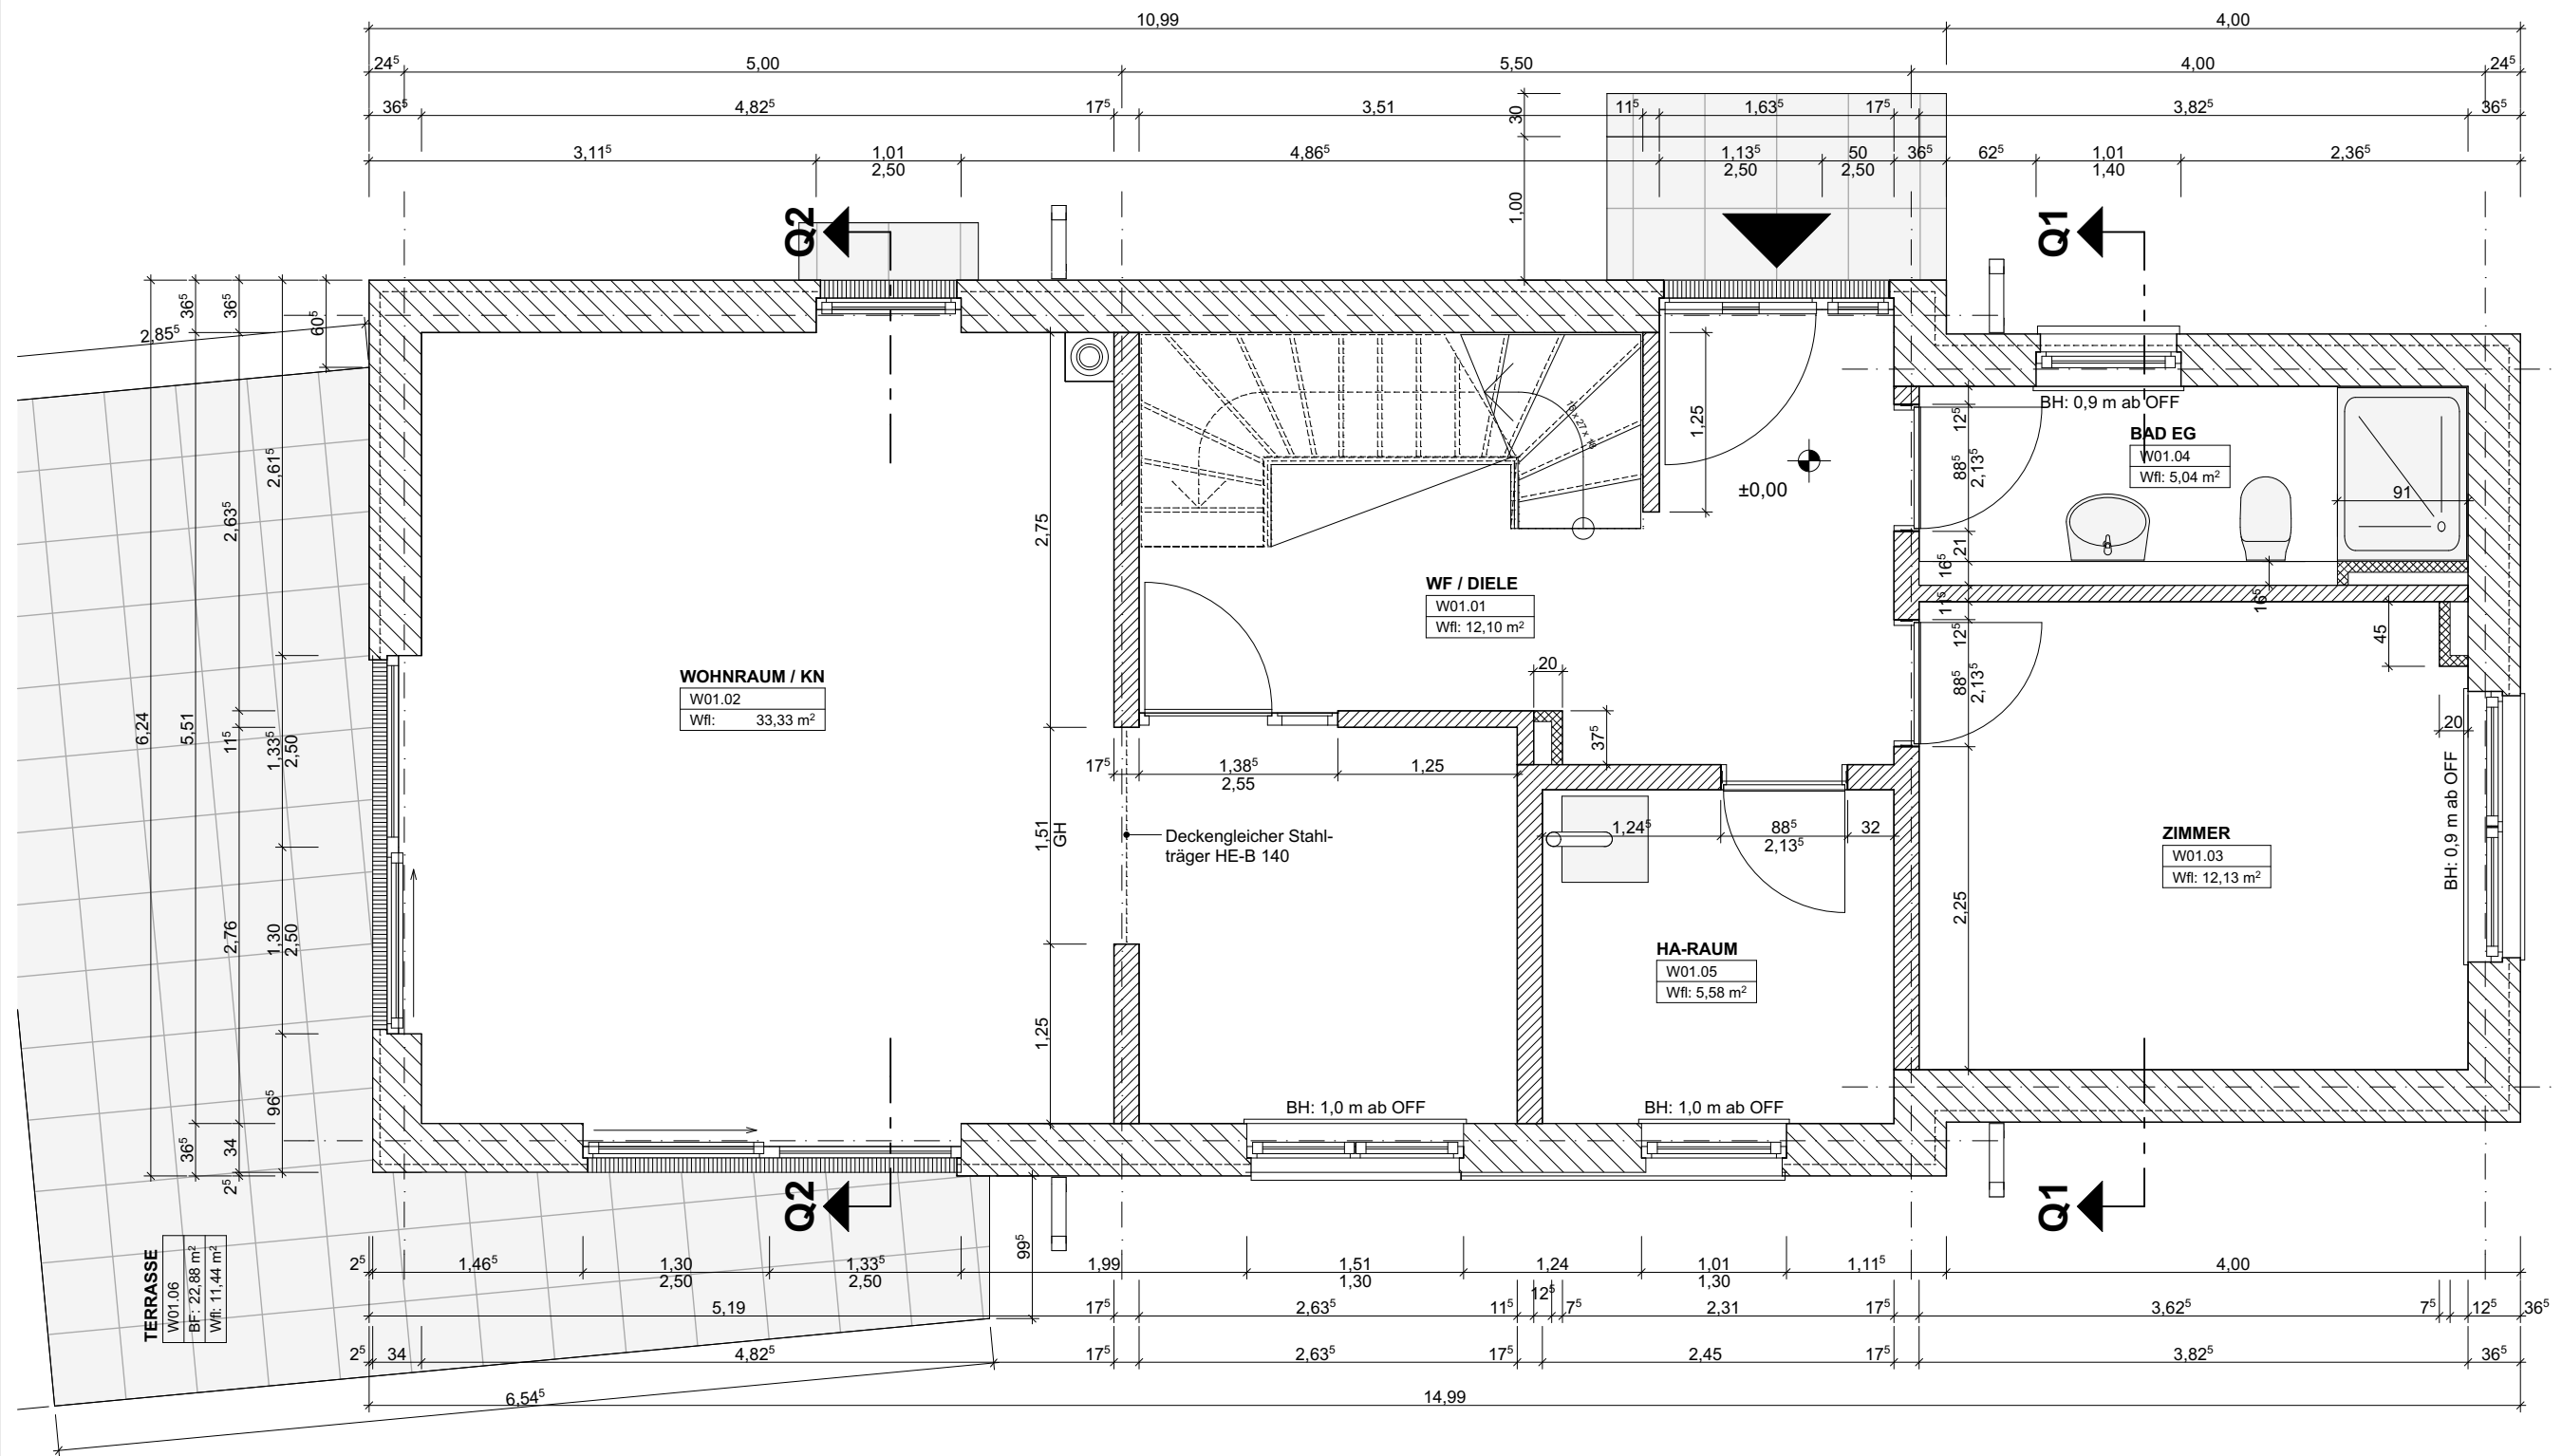

Datum	Inhalt der Änderung	Signum

Phase: **ERWEITERTE GENEHMIGUNGSPLANUNG**

Bauvorhaben: **NEUBAU EINES EINFAMILIENHAUSES IN 18211 ADMANNSHAGEN-BARGESHAGEN, HAUPTSTRASSE (15b)**

Bauherr: **BKP BAUTRÄGER GMBH  
18211 BÜRGERENDE-RETHWISCH  
PARKSTRASSE 24**

Planung: **HASS + BRIESE  
BÜROGEMEINSCHAFT  
FREIER ARCHITEKTEN**

Bearbeiter: **Rainer Briese**

Gez.: **Briese**

Plantitel: **GRUNDRISS  
ERDGESCHOSS**

Datum: **03.06.2024**

Maßstab: **1:50**

Blattformat: **DIN A3**

Blatt Nr.: **G00**

Index: **G00**

Dipl.-Ing. Rainer Briese  
Sankt-Georg-Str. 30  
18055 Rostock  
Tel.: 0381 / 45 34 94 - 5  
Fax: 0381 / 25 23 540  
mail: info@hass-briese.de