


GRUNDRISS OBERGESCHOSS

Maßstab 1:50

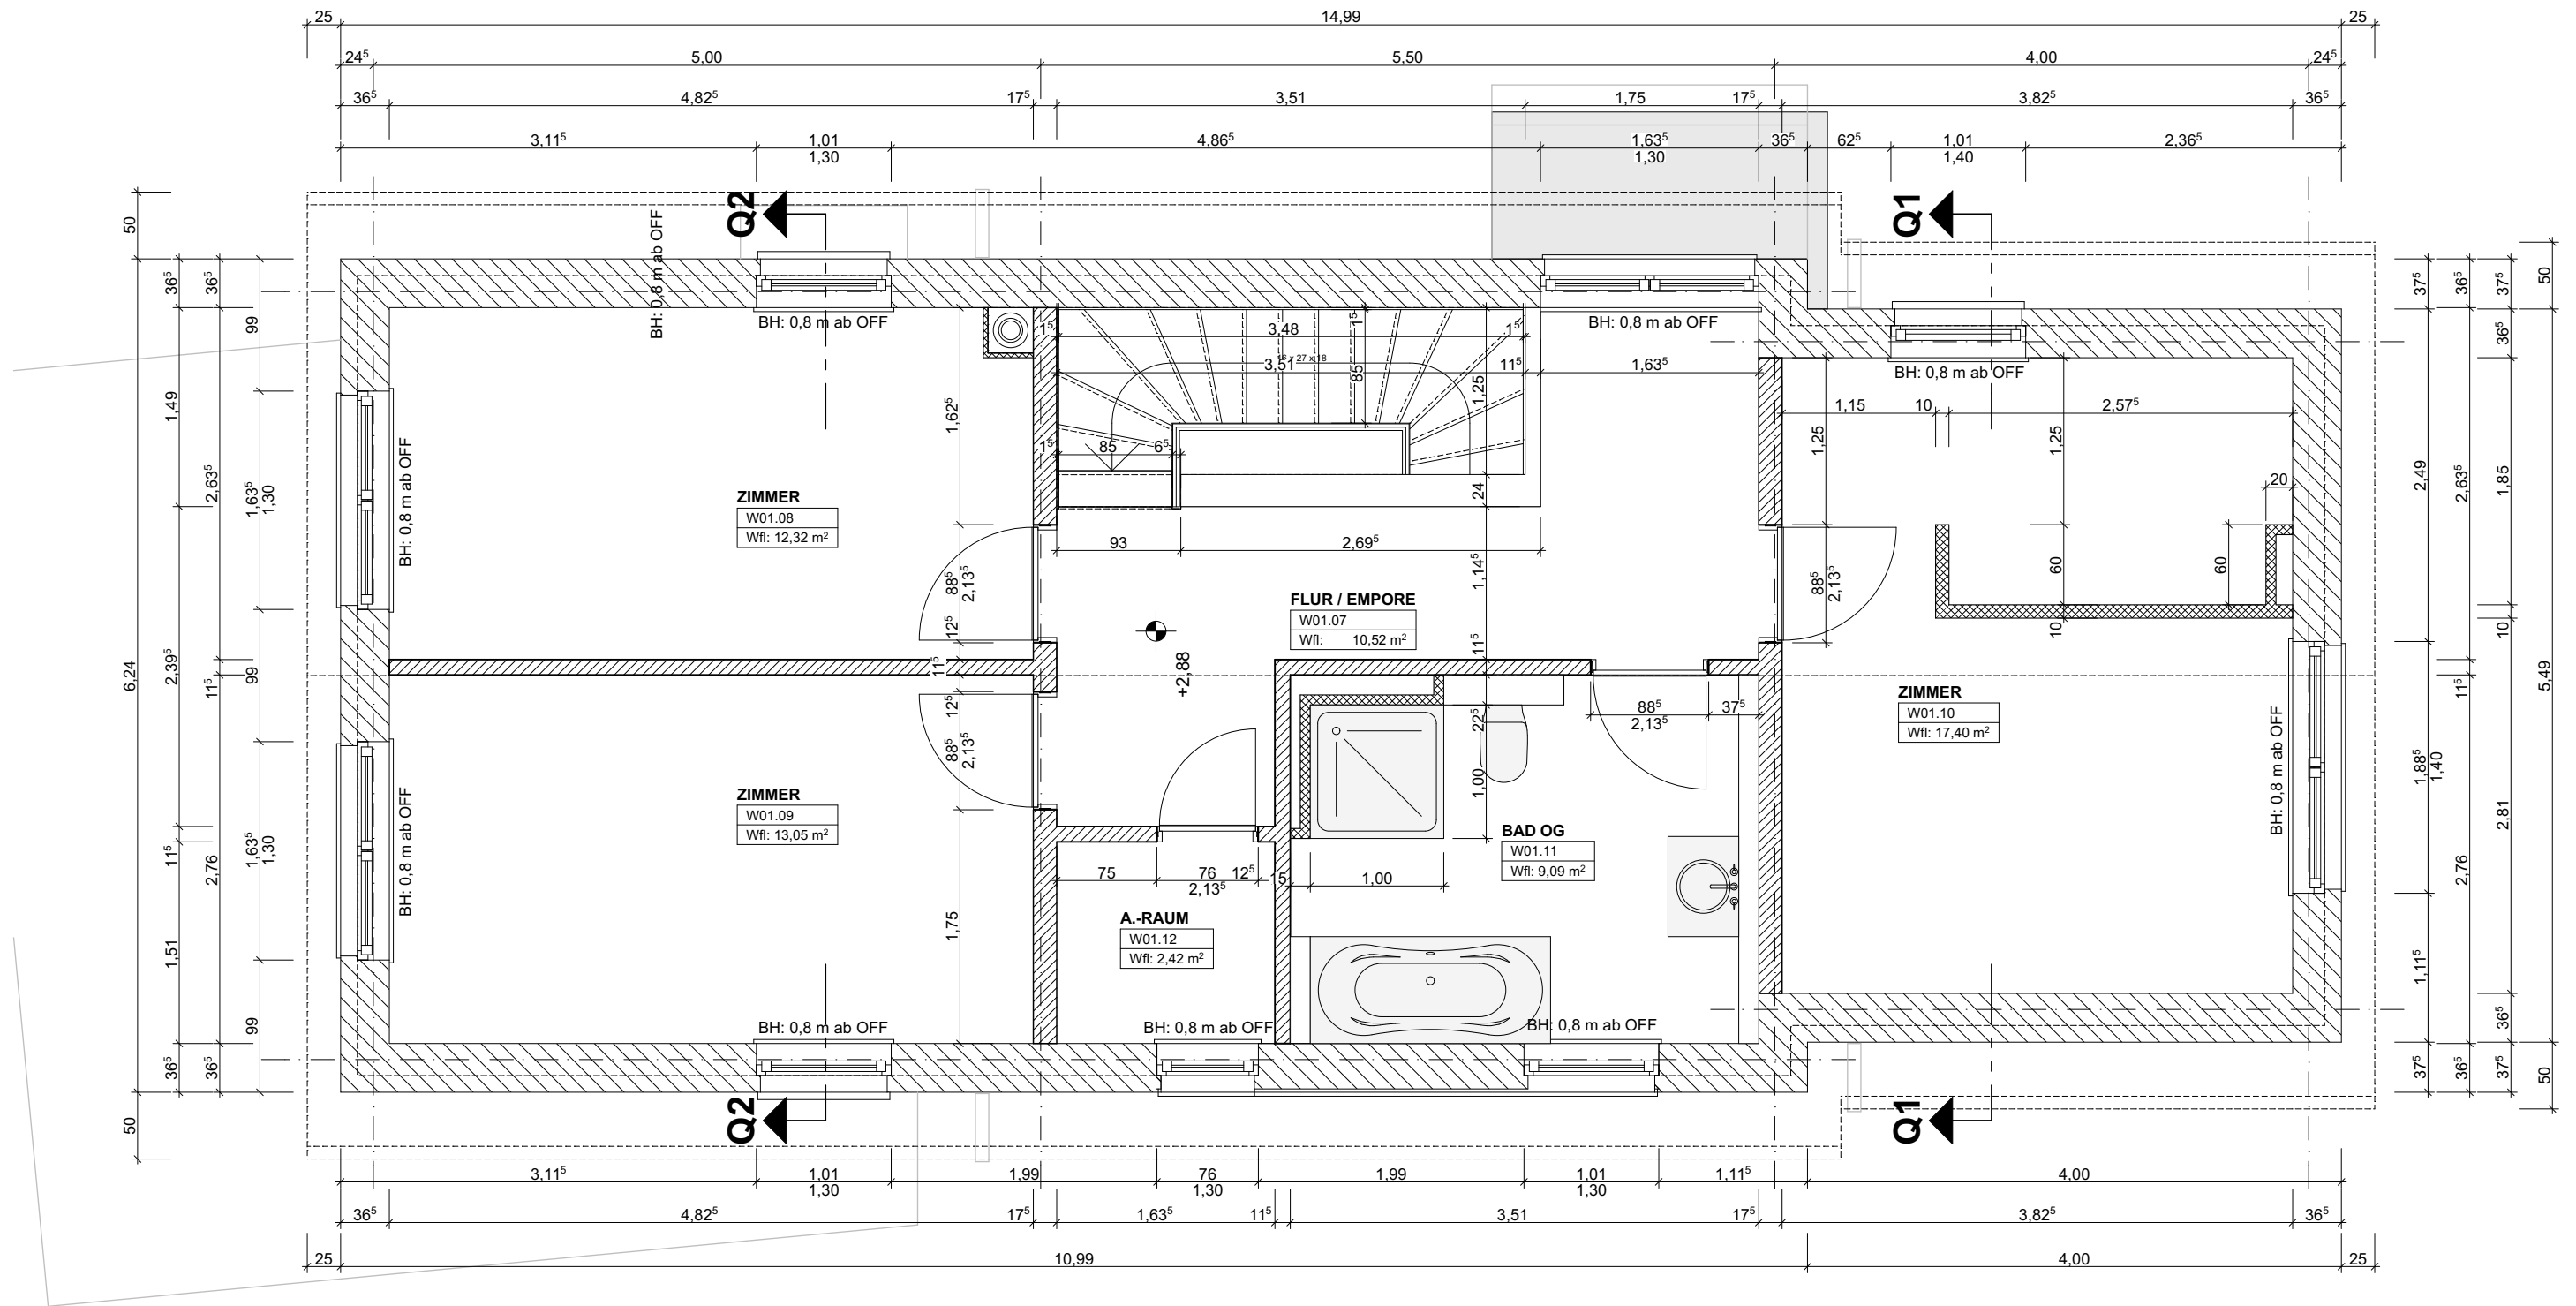

Datum	Inhalt der Änderung	Signum
Index		

Phase: **ERWEITERTE GENEHMIGUNGSPLANUNG**

Bauvorhaben:
**NEUBAU EINES EINFAMILIENHAUSES IN 18211
 ADMANNSHAGEN-BARGESHAGEN, HAUPTSTRASSE (15b)**

Bauherr:
**BKP BAUTRÄGER GMBH
 18211 BÜRGERENDE-RETHWISCH
 PARKSTRASSE 24**

Planung:
**HASS + BRIESE
 BÜROGEMEINSCHAFT
 FREIER ARCHITEKTEN**

Bearbeiter:
Rainer Briese

Gez.:
Briese

Plantitel:
**GRUNDRISS
 OBERGESCHOSS**

Dipl. Ing. Rainer Briese
 Sankt-Georg-Str. 30
 18055 Rostock
 Tel.: 0381 / 45 34 94 - 5
 Fax: 0381 / 25 23 540
 mail: info@hass-briese.de

Datum:
03.06.2024

Maßstab:
1:50

Blattformat:
DIN A3

Blatt Nr.: **G01**