

Baupolizeilich genehmigt
 Lörrach, 30. MRZ. 1970
 Landratsamt
 Staatl. Verwaltung

**OKAL-WERK HESSEN
 OTTO KREIBAUM KG**
Handwritten signature: Hanschke

TYP 117 o.T.

EINGANGSANSICHT

48°S

Maßstab


1:100



OKAL-Werk Niedersachsen
 Otto Kreibaum KG
 3215 Lauenstein / Hannover
 Telefon 0 51 53 / 5 22-23

gez.	LEITZOWEWEBER	Datum	2.5.59	Z.-Nr. E
ges.		Datum		13.413
gen.		Datum		
geänd.		Datum		

Alle gesetzlichen Urheber-Rechte vorbehalten. Diese Zeichnung darf ohne unsere Genehmigung weder vervielfältigt noch dritten Personen und Konkurrenzfirmen zugänglich gemacht werden.
 OKAL-Werk Niedersachsen Otto Kreibaum KG

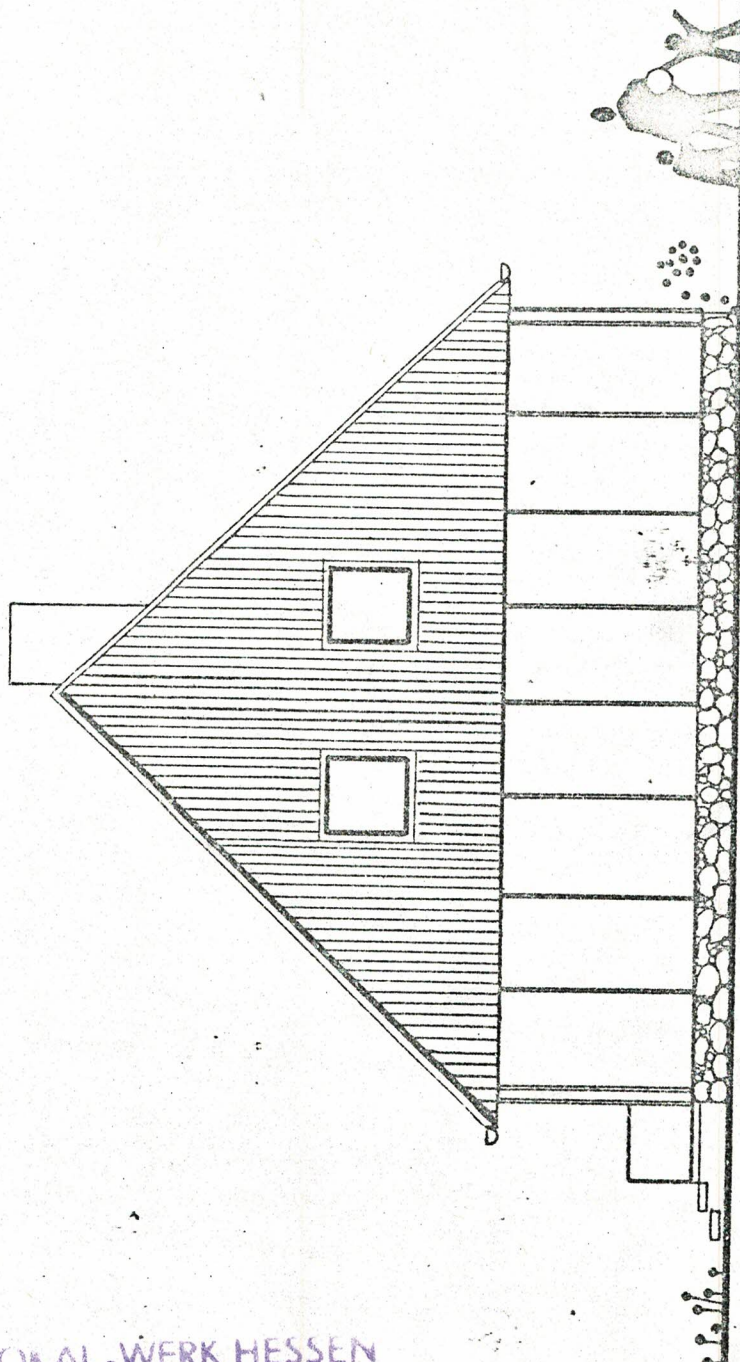


Hauptzwecklich genehmigt
 LÖRRACH, 30. MRZ. 1970
 Landratsamt
 Staatl. Verwaltung

OKAL-WERK HESSEN
 OTTO KREIBAUM KG
Heinrich B...

TYP 117oT			Maßstab
	GIEBELANSICHT	RECHTS	48°S
			1:100

OKAL-Werk Niedersachsen Otto Kreibaum KG 3215 Lauenstein / Hannover Telefon 051 53 / 5 22-23	gez.	LE. PROF. WEBER	Datum	21.7.69	Z-Nr. R- 13.413
	ges.		Datum		
	gen.		Datum		
	geänd.		Datum		

Alle gesetzlichen Urheber-Rechte vorbehalten. Diese Zeichnung darf, ohne unsere Genehmigung weder vervielfältigt noch dritten Personen und Konkurrenzfirmen zugänglich gemacht werden.

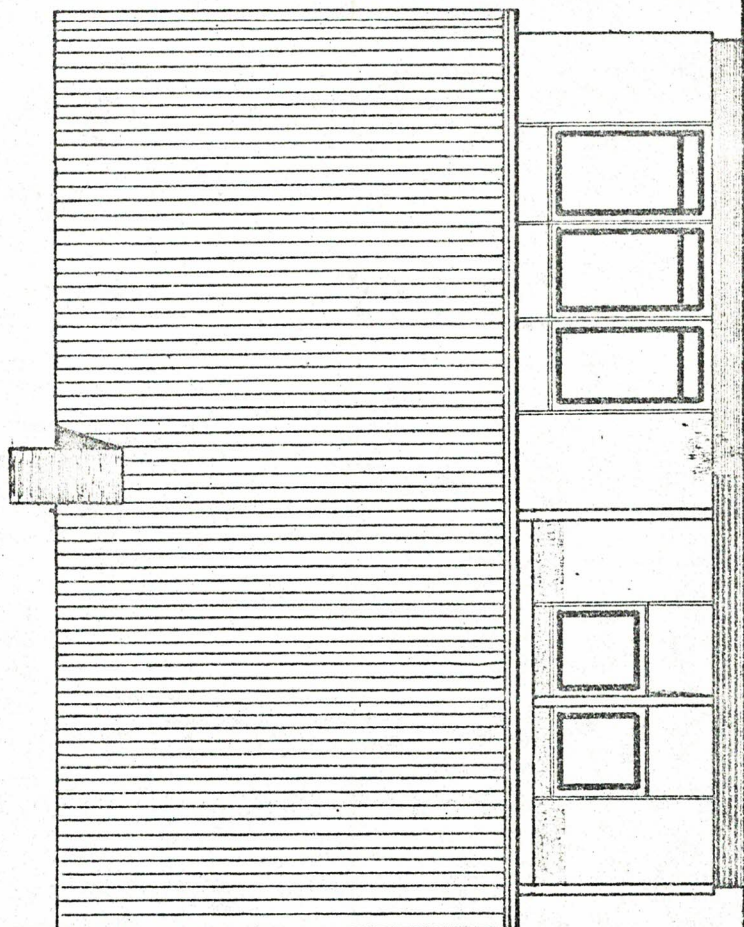


Hauptzeitlich genehmigt
 Lorrach, 30. MRZ. 1970
 Landratsamt
 Staatl. Verwaltung

RÜCKANSICHT

OKAL-WERK HESSEN
 OTTO KREIBAUM KG
Heinrich O'Brien

Winn Lindner

Maßstab 1:100	Benennung OKAL-HAUS 117 48° S	O. KREIBAUM Lauenstein Hannover	
Datum 6.6.63	gez. colina	gepr. <i>Di. Fla</i>	Werkstoff
Zeichn. Nr.			561

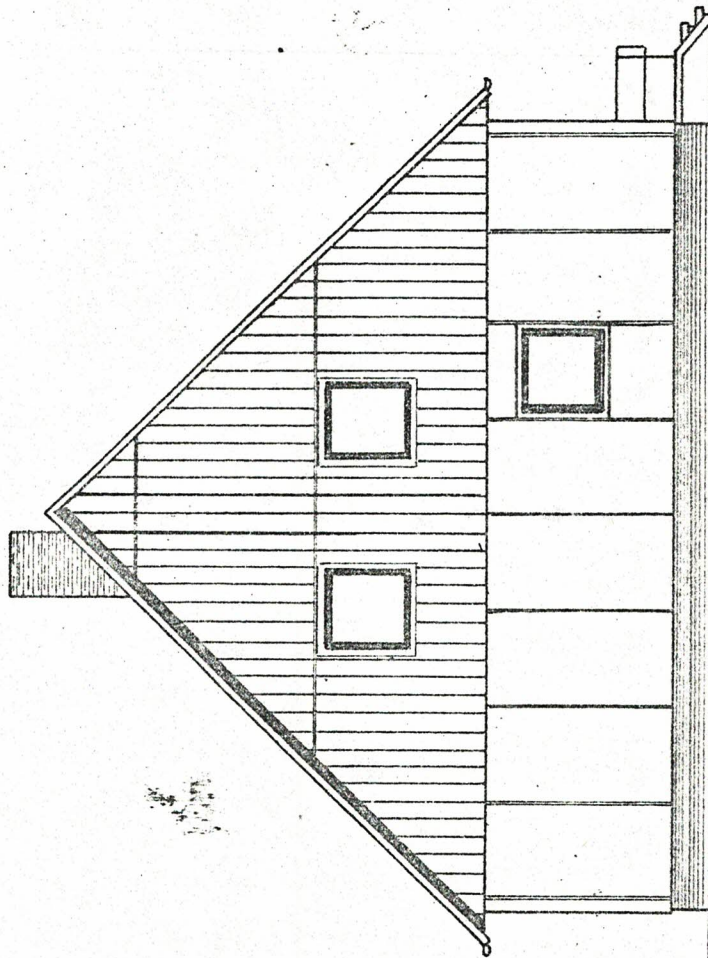


Baupolizeilich genehmigt
 L. Brach, 30. MRZ. 1970
 Landratsamt
 Staatl. Verwaltung

OKAL-WERK HESSEN
 CITO KREIBAUM KG

Handwritten signatures and initials in blue ink.

Maßstab 1:100	Benennung OKAL-HAUS 117 48° S LINKE SEITENANSICHT	O. KREIBAUM Lauenstein / Hannover	
Datum 16.9.63	gez. colina	gepr. Fla. hi.	Werkstoff
Zeichn. Nr.			1713

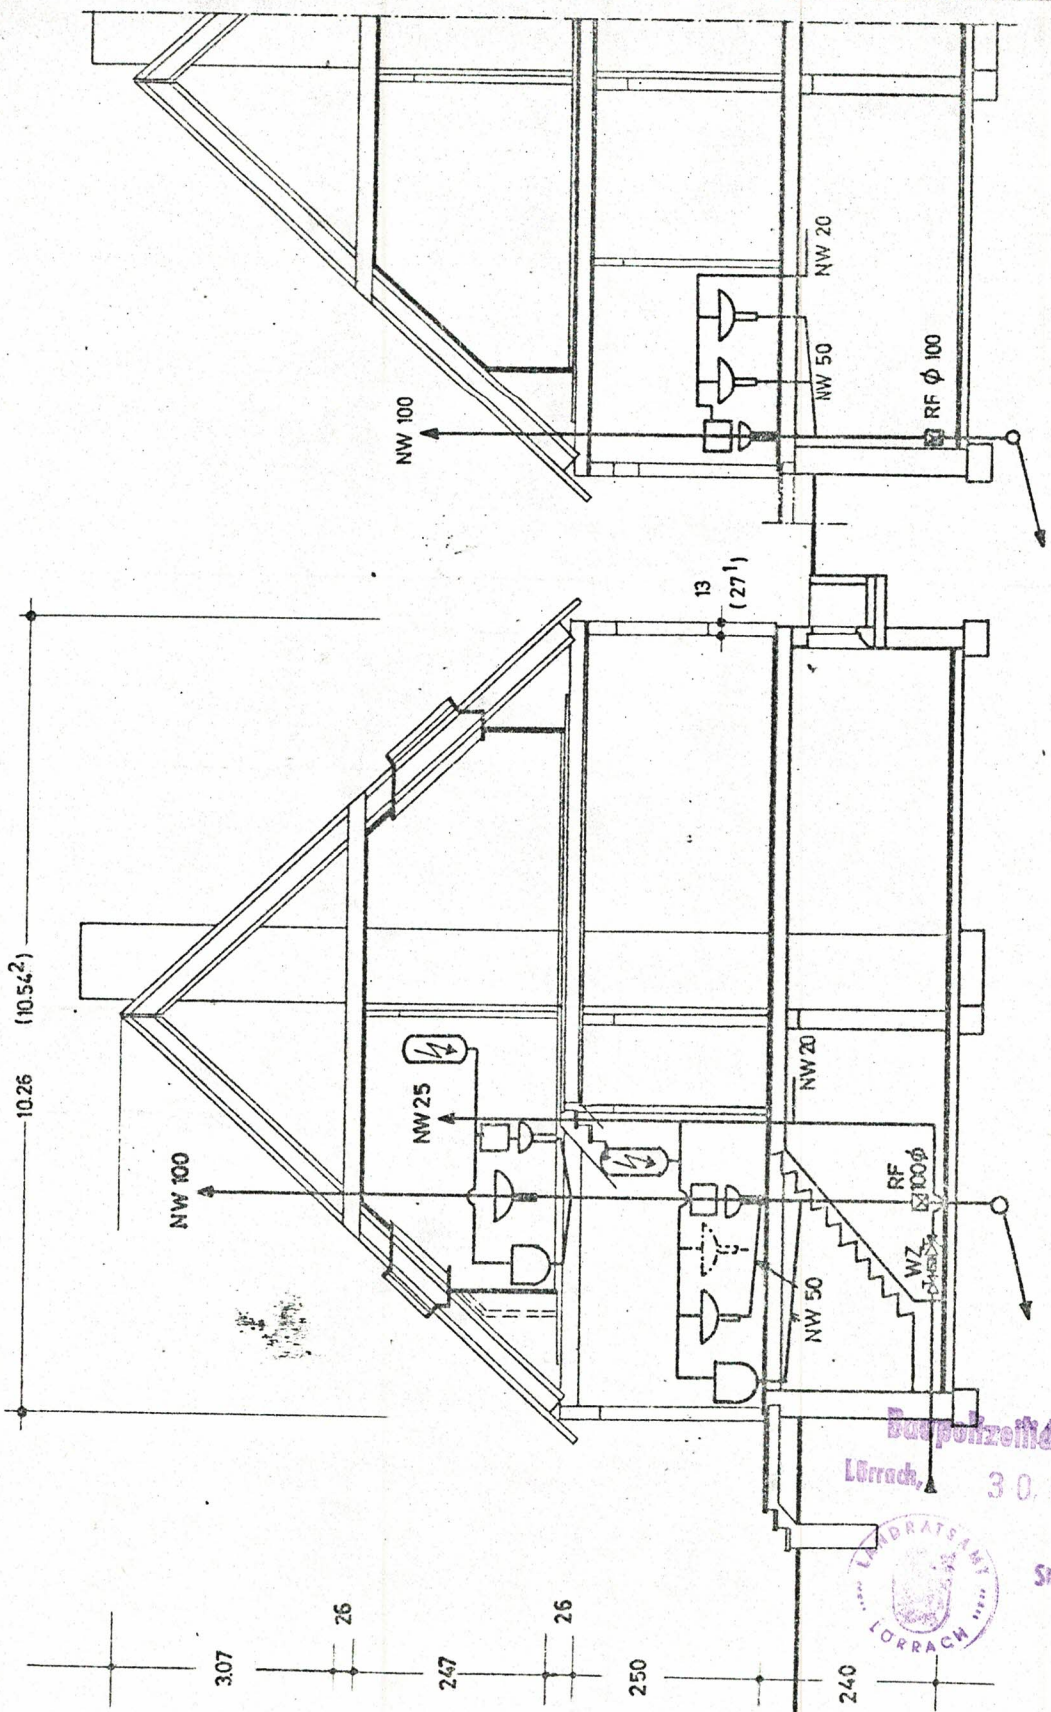

SCHNITT DURCH 2.WC/KÜCHE


SCHNITT DURCH BAD

Baupolizei genehmigt
 LÖRRACH, 30. MRZ. 1970
 Landratsamt
 Staatl. Verwaltung




OKAL-WERK HESSEN
 OTTO KREIBAUM KG
Handwritten signature

Maßstab	1:100			TYP 117/1-182 48°		OKAL-Werk Niedersachsen Otto Kreibaum KG 3215 Lauenstein Hannover Telefon 051 53 522-23
Datum	gez.	157-7508	gepr.	QUERSCHNITTE MIT AUSBAU		
310.66						Z.-Nr. 13.443 A

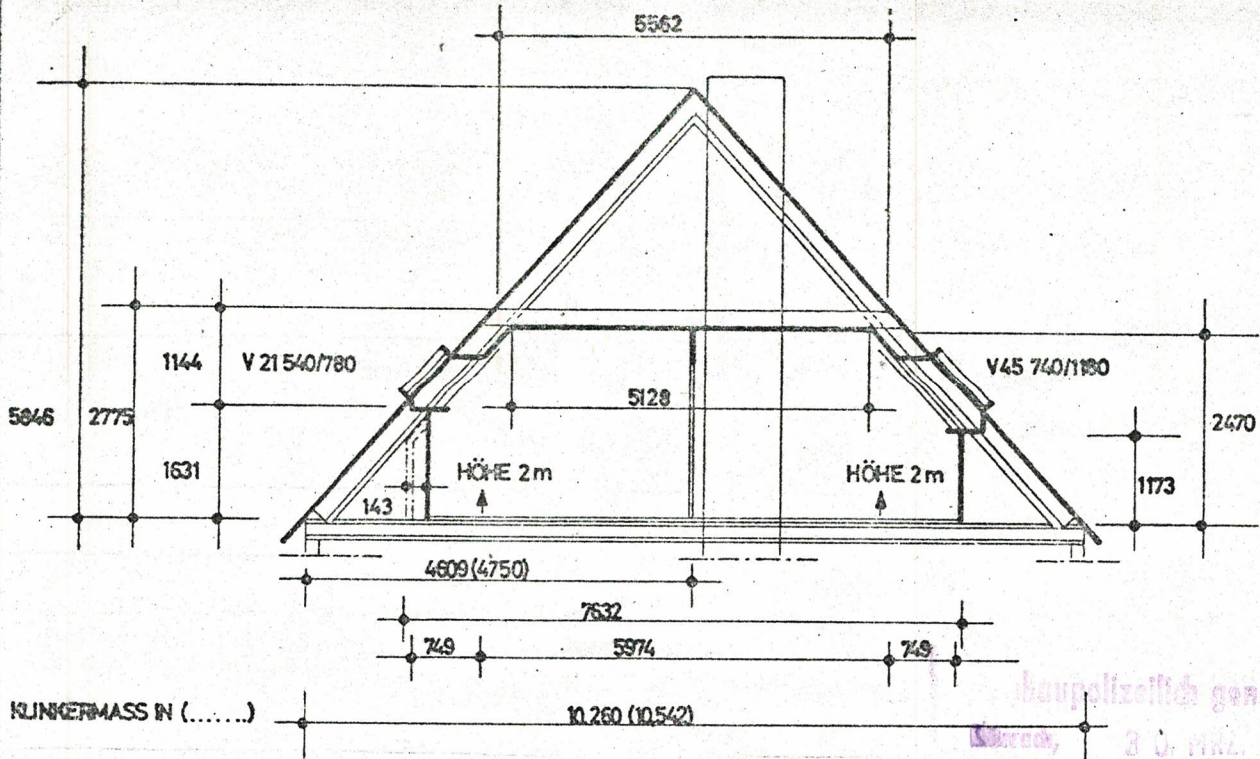

baupolizeilich genehmigt
 am 3. J. APR. 1970
 Landratsamt
 antl. Verwaltung

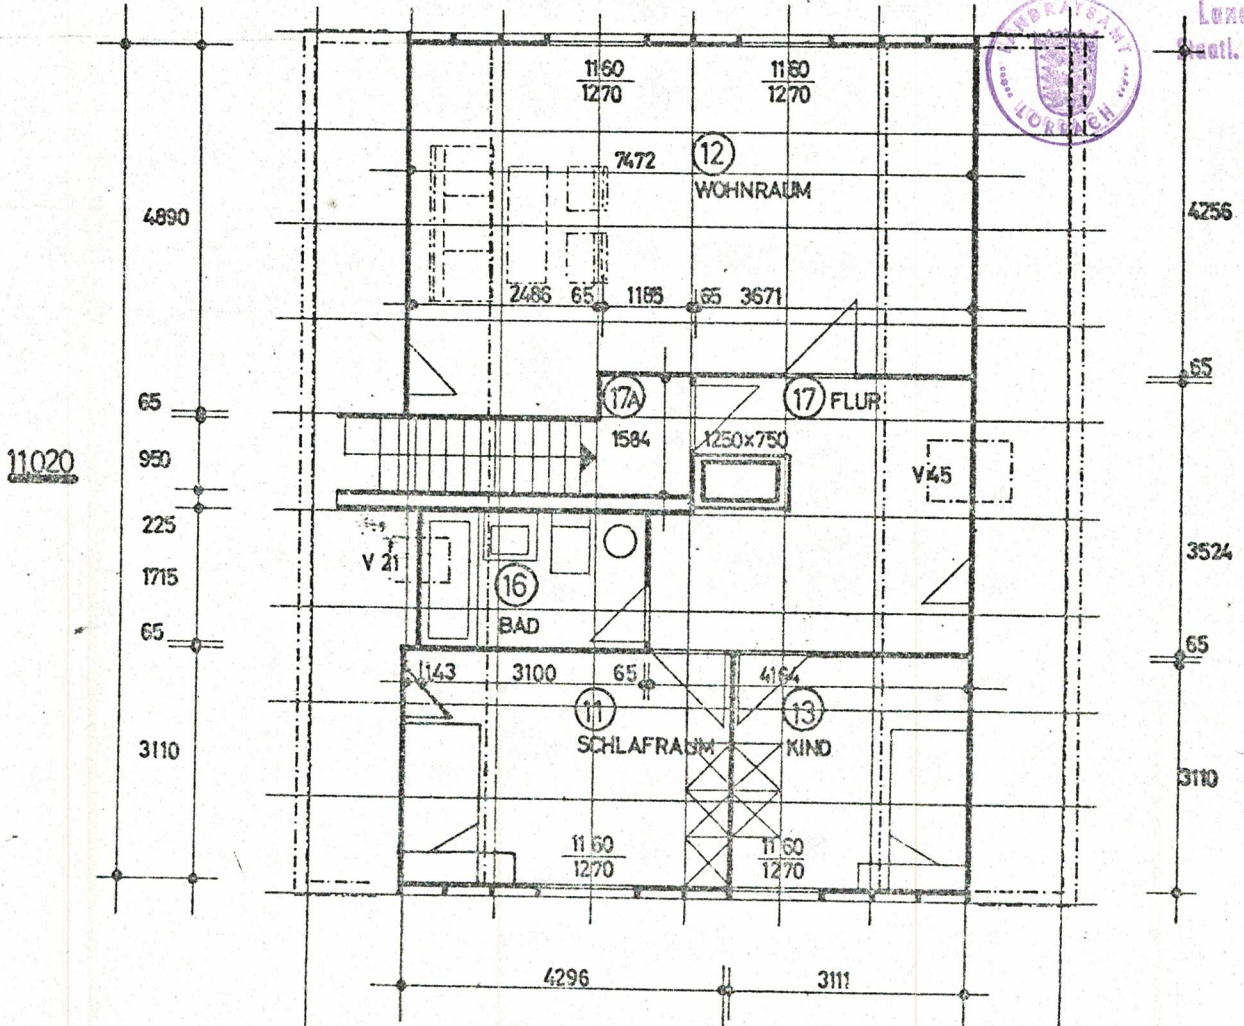


OKAL-WERK HESSEN 10000
 OTTO KREIBAUM KG

Handwritten signatures and notes in blue ink.

Maßstab	1:100			OKAL-HAUS 117 o. T. 48°	117/1	48°	OKAL-Werk Niedersachsen Otto Kreibaum KG 3215 Leuenstein/Hannover Telefon 051 53/522-23
Datum	26.6.1966	gez. 7289 Fl. BROCK WERB	157-706	gepr. //	DACHHAUSBAU		



Landratsamt
Staatl. Verwaltung

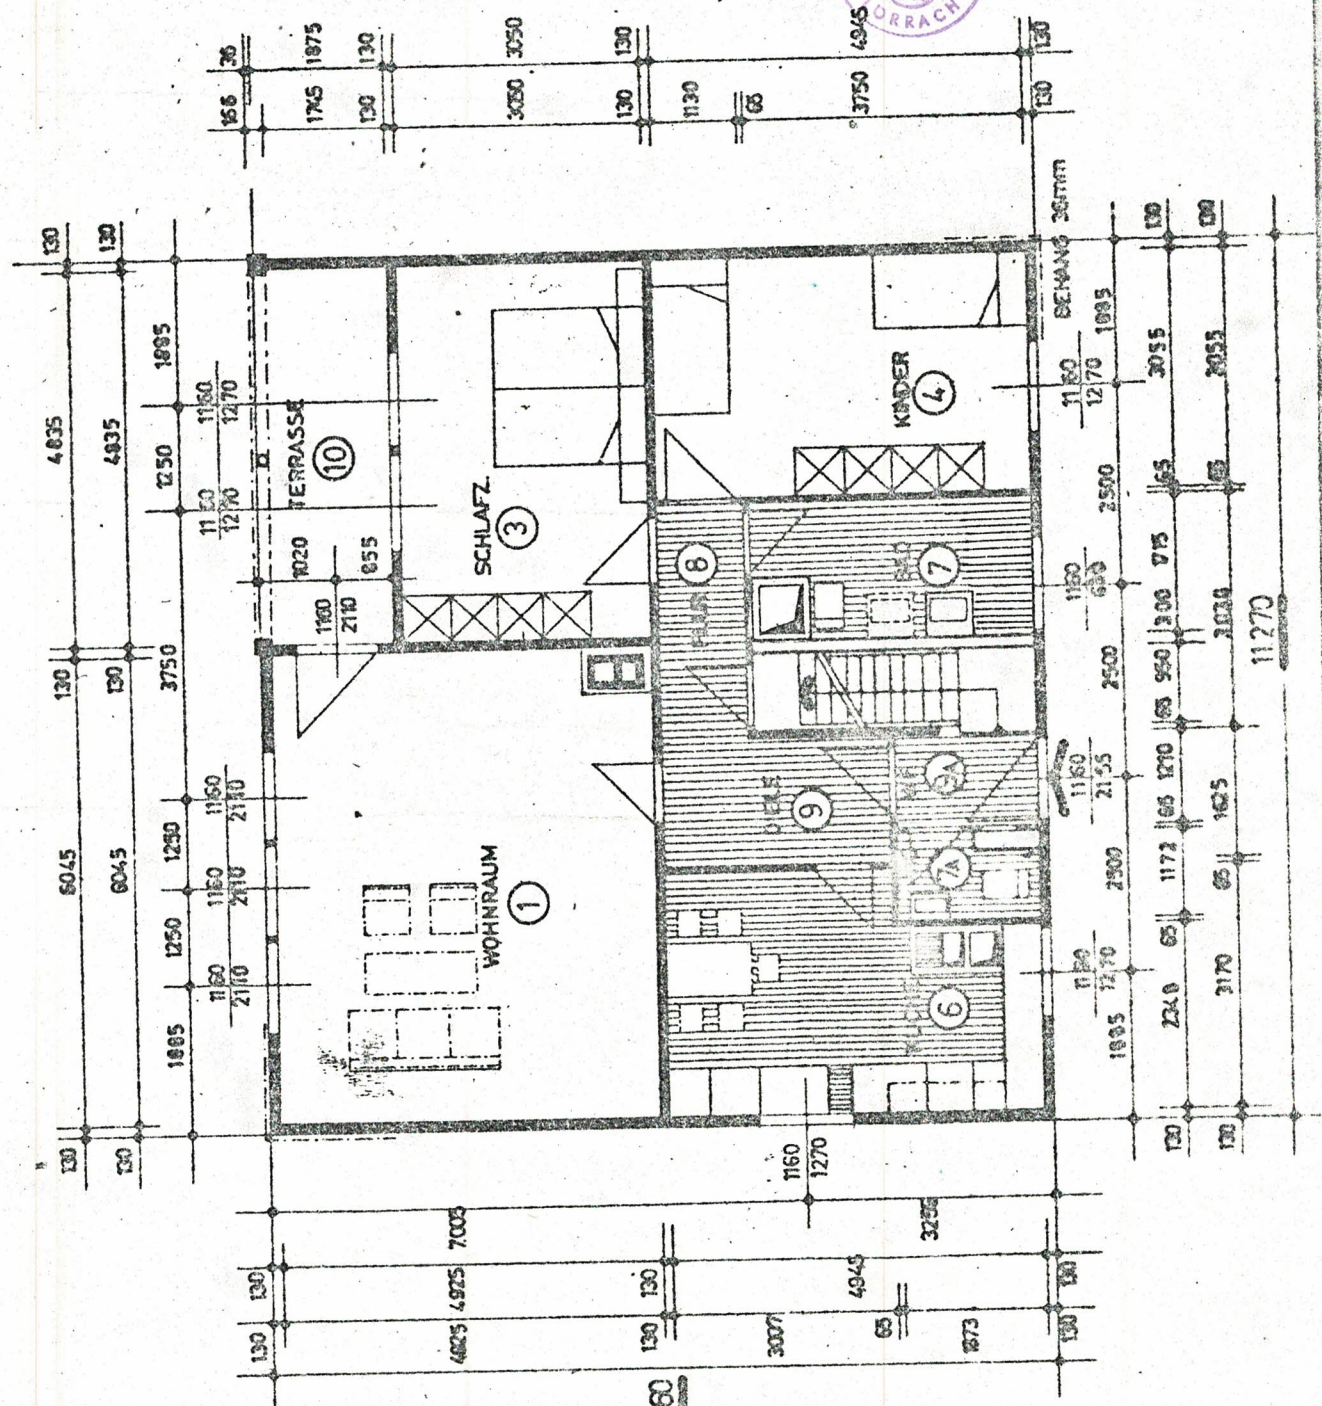


OKAL-WERK HESSEN
OTTO KREIBAUM KG

Heinrich Bie

DER BAUAUSFÜHRENDE:	DER BAUHERR: <i>Erwin Dauterode</i>	DER BAUBEHÖRDE:
---------------------	--	-----------------

Maßstab 1:100	OKAL-HAUS 117/ 1 117/1A	O. KREIBAUM Lauenstein / Hannover
------------------	-------------------------	--------------------------------------

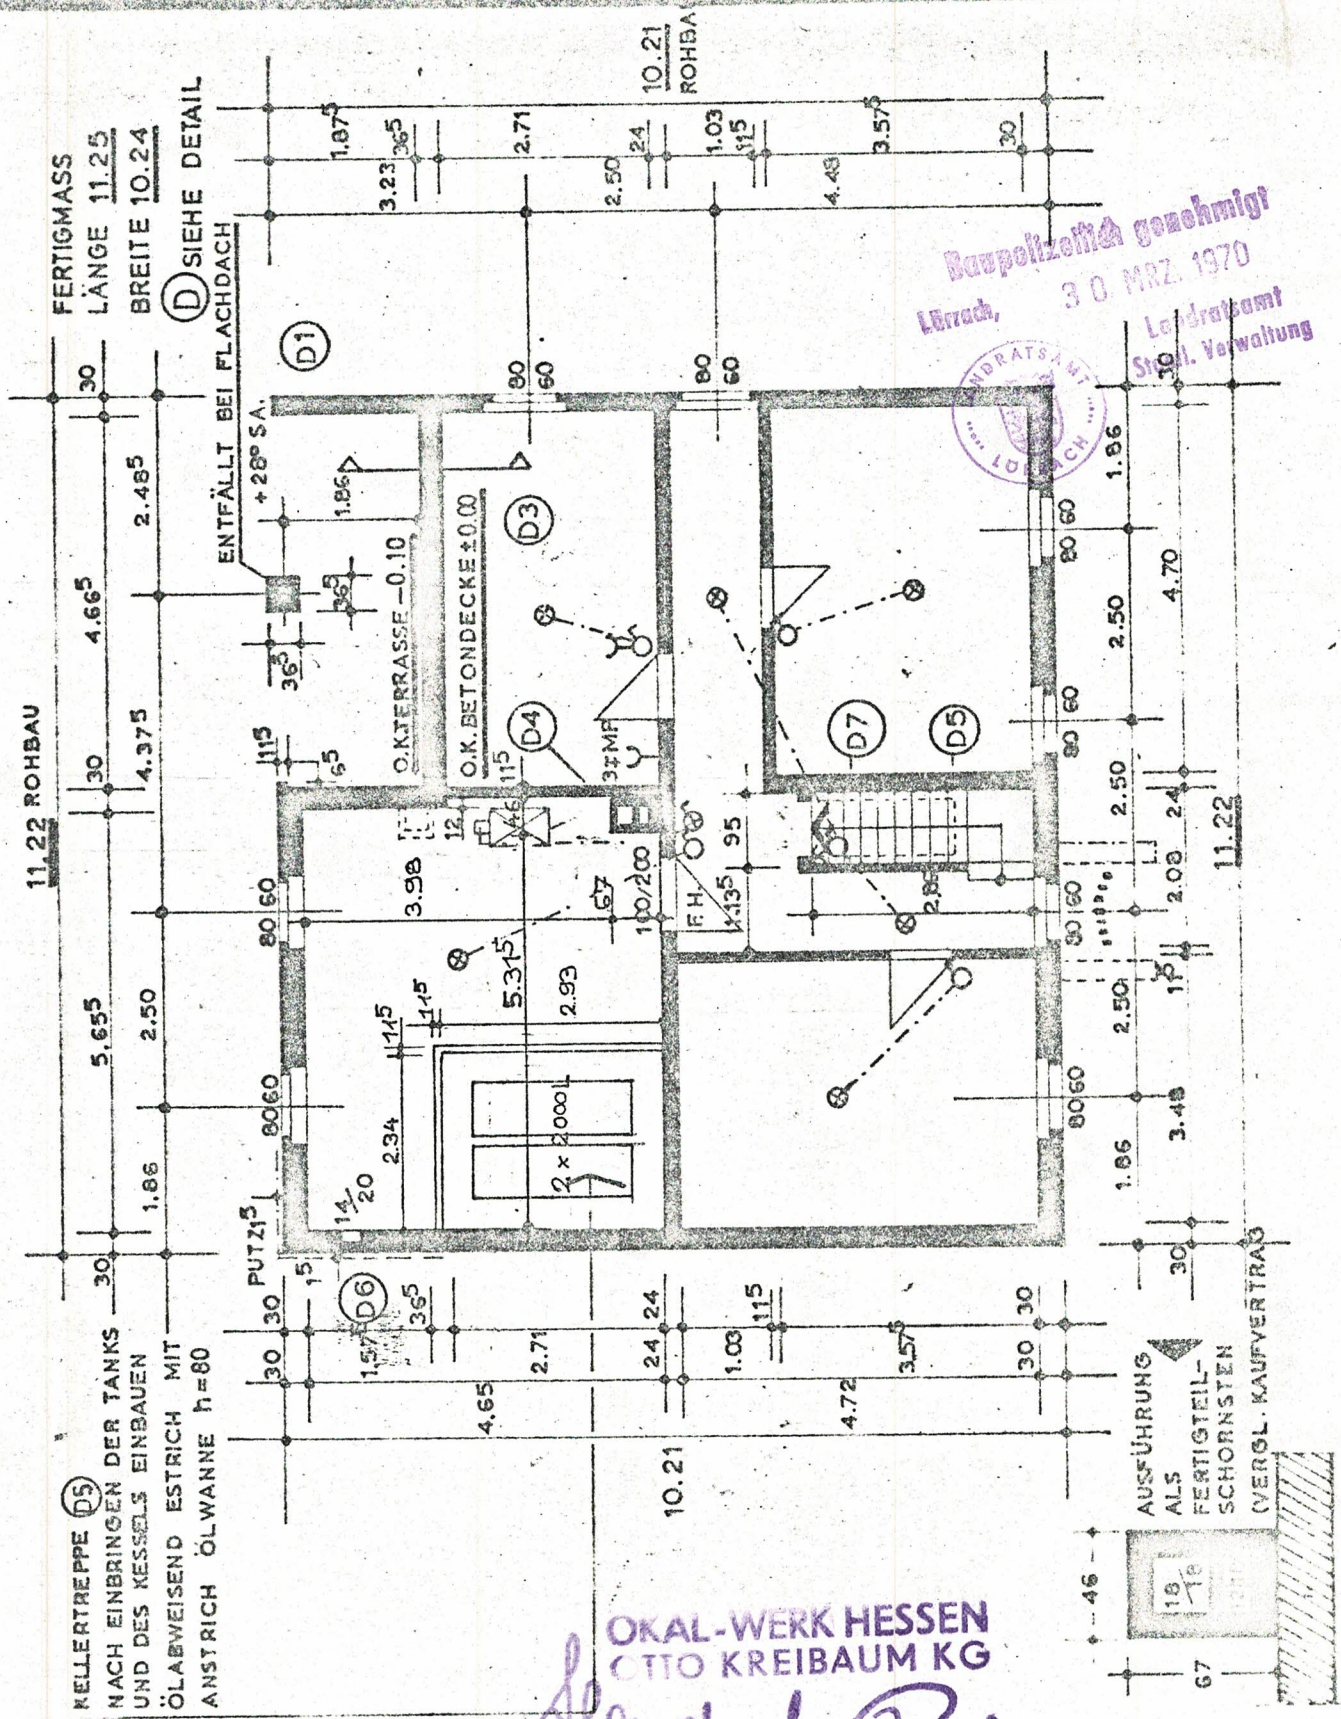

KELLERTREPPE (D5)
 NACH EINBRINGEN DER TANKS
 UND DES KESSELS EINBAUEN
 ÖLBEWEISEND ESTRICH MIT
 ANSTRICH ÖLWANNE h=80

OKAL-WERK HESSEN
 OTTO KREIBAUUM KG

OKAL HAUS
 TYP 117/1

KELLERGRUNDRISS 1

Maßstab

1:100




OKAL-Werk Hassen
 Otto Kreibaum KG
 6470 Büdingen/Hessen
 Telefon 06042/632-635

gez.	GA. DR. WE.	Datum	27. 9. 1965	157-3184	Z.-Nr. 117/1
gez.		Datum			12.111 E
gen.		Datum			
gsänd.		Datum			


Alle gesetzlichen Urheber-Rechte vorbehalten. Diese Zeichnung darf ohne unsere Genehmigung weder vervielfältigt noch dritten Personen und Konkurrenzfirmen zugänglich gemacht werden.
 OKAL-Werk Hassen Otto Kreibaum KG

ORIENTIERUNGSSKIZZE M.1:100


D2

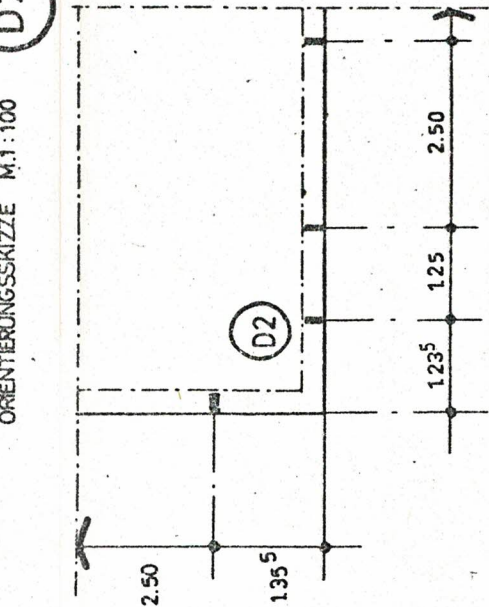

FERTIGHAUSAUSSENWAND

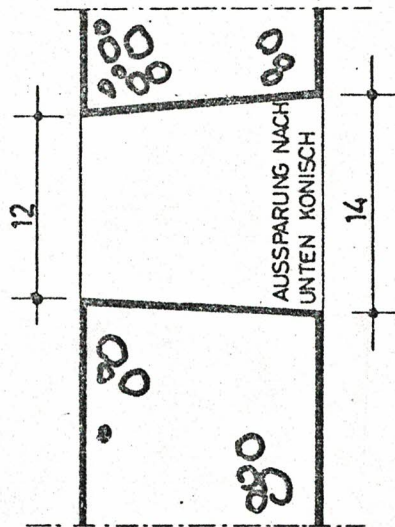

SCHNITT A-A

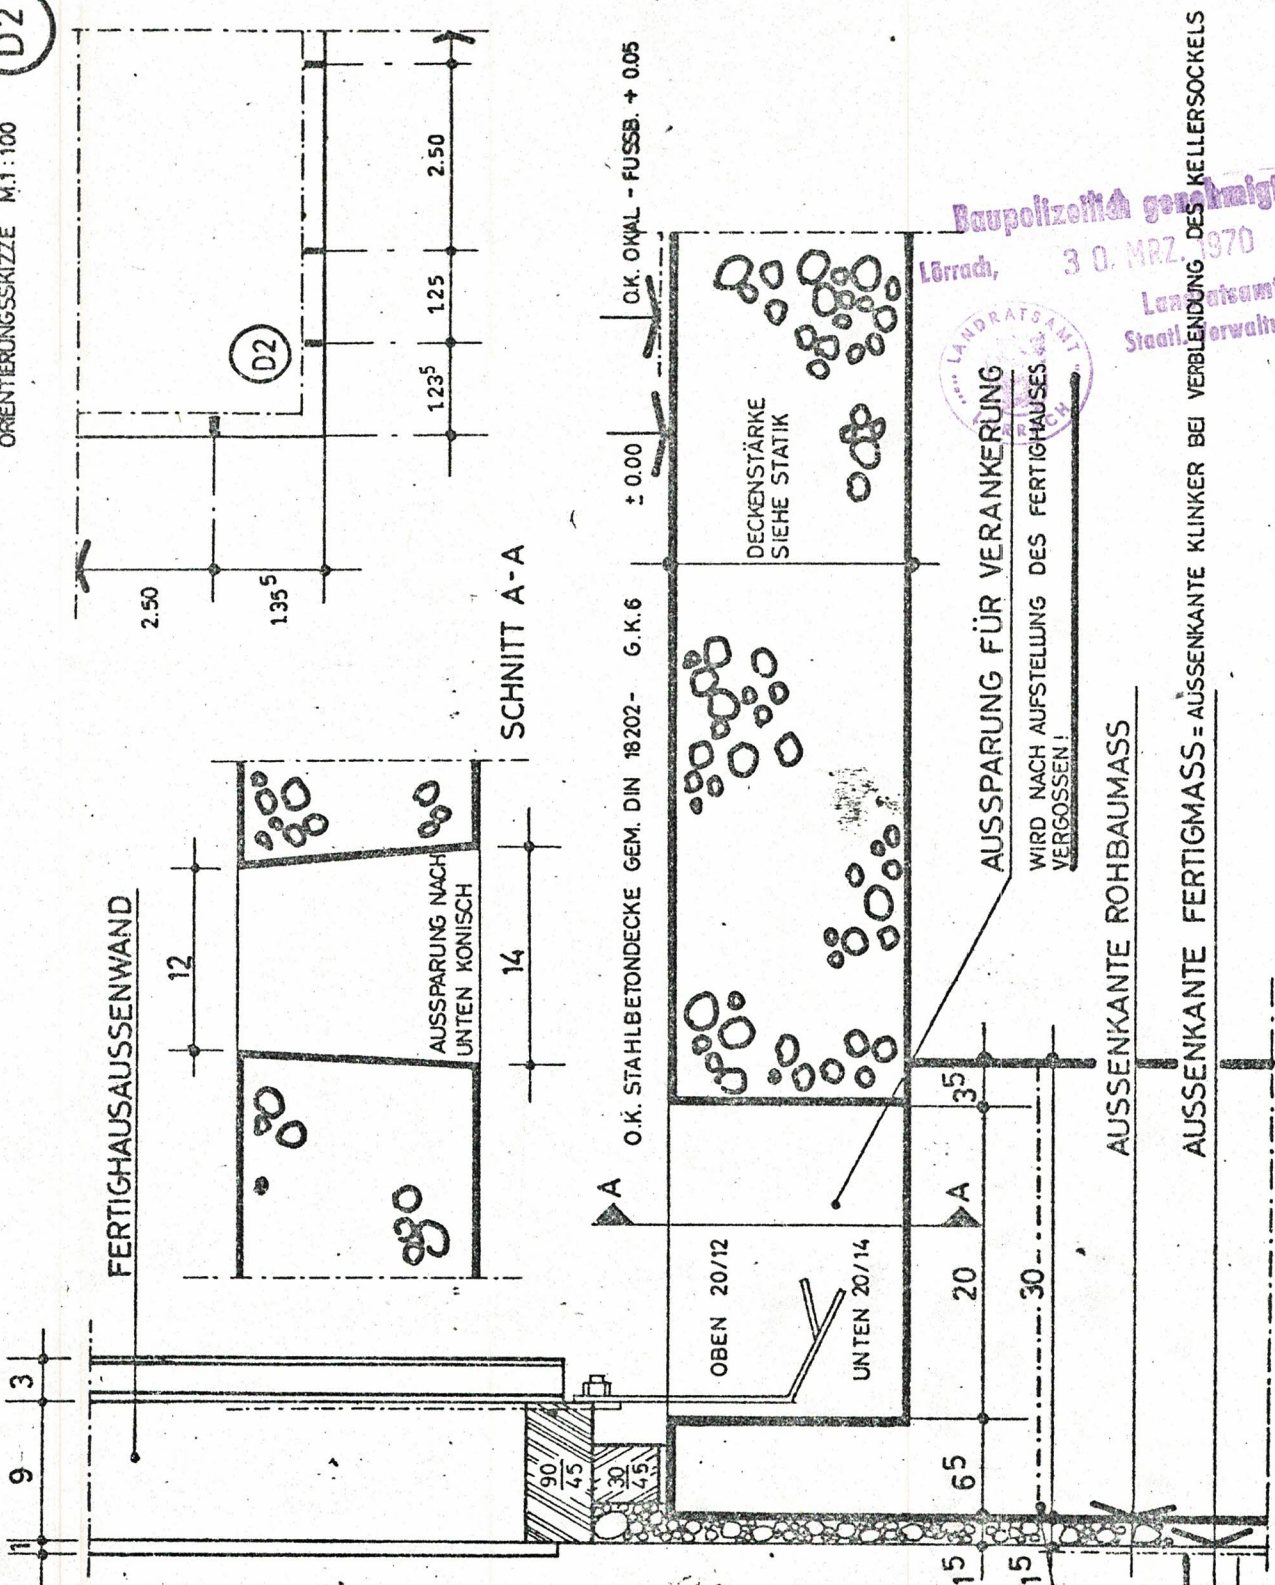

OKAL-WEKK MESSE
 OTTO KREIBAUM KL
Handwritten signature: Kreibaum

BEI VERKLINKERUNG DES KELLERSOCKELS
 VERBINDUNG KLINKER ZUR KELLERDECKE UND ZUM HINTERMAUERWERK
 GEM. DIN 1053 ZIFF. 2.3 UND ZIFF. 6.1.4. AUSFÜHREN

HORIZONTALE
 MAUERWERKSISOLIERG.
 GEGEN SPRITZWASSER
 (EINE LAGE BI-PA)

SENKRECHTE
 ISOLIERUNG

Baupolizeitlich genehmigt
 30. MRZ. 1970
 Landratsamt
 Stadterwaltung

LANDRATSAMT
 LÖRRACH

Maßstab
 1:100
 1:5

OKAL-HAUS 117/1

O. KREIBAUM
 Lauenstein | Hannover

Datum
 5.8.65
 P2/PROF. WEBER

gez. gopry

VERANKERUNGSDetail

D2

116.1-2

Nr.
 17.211 C