


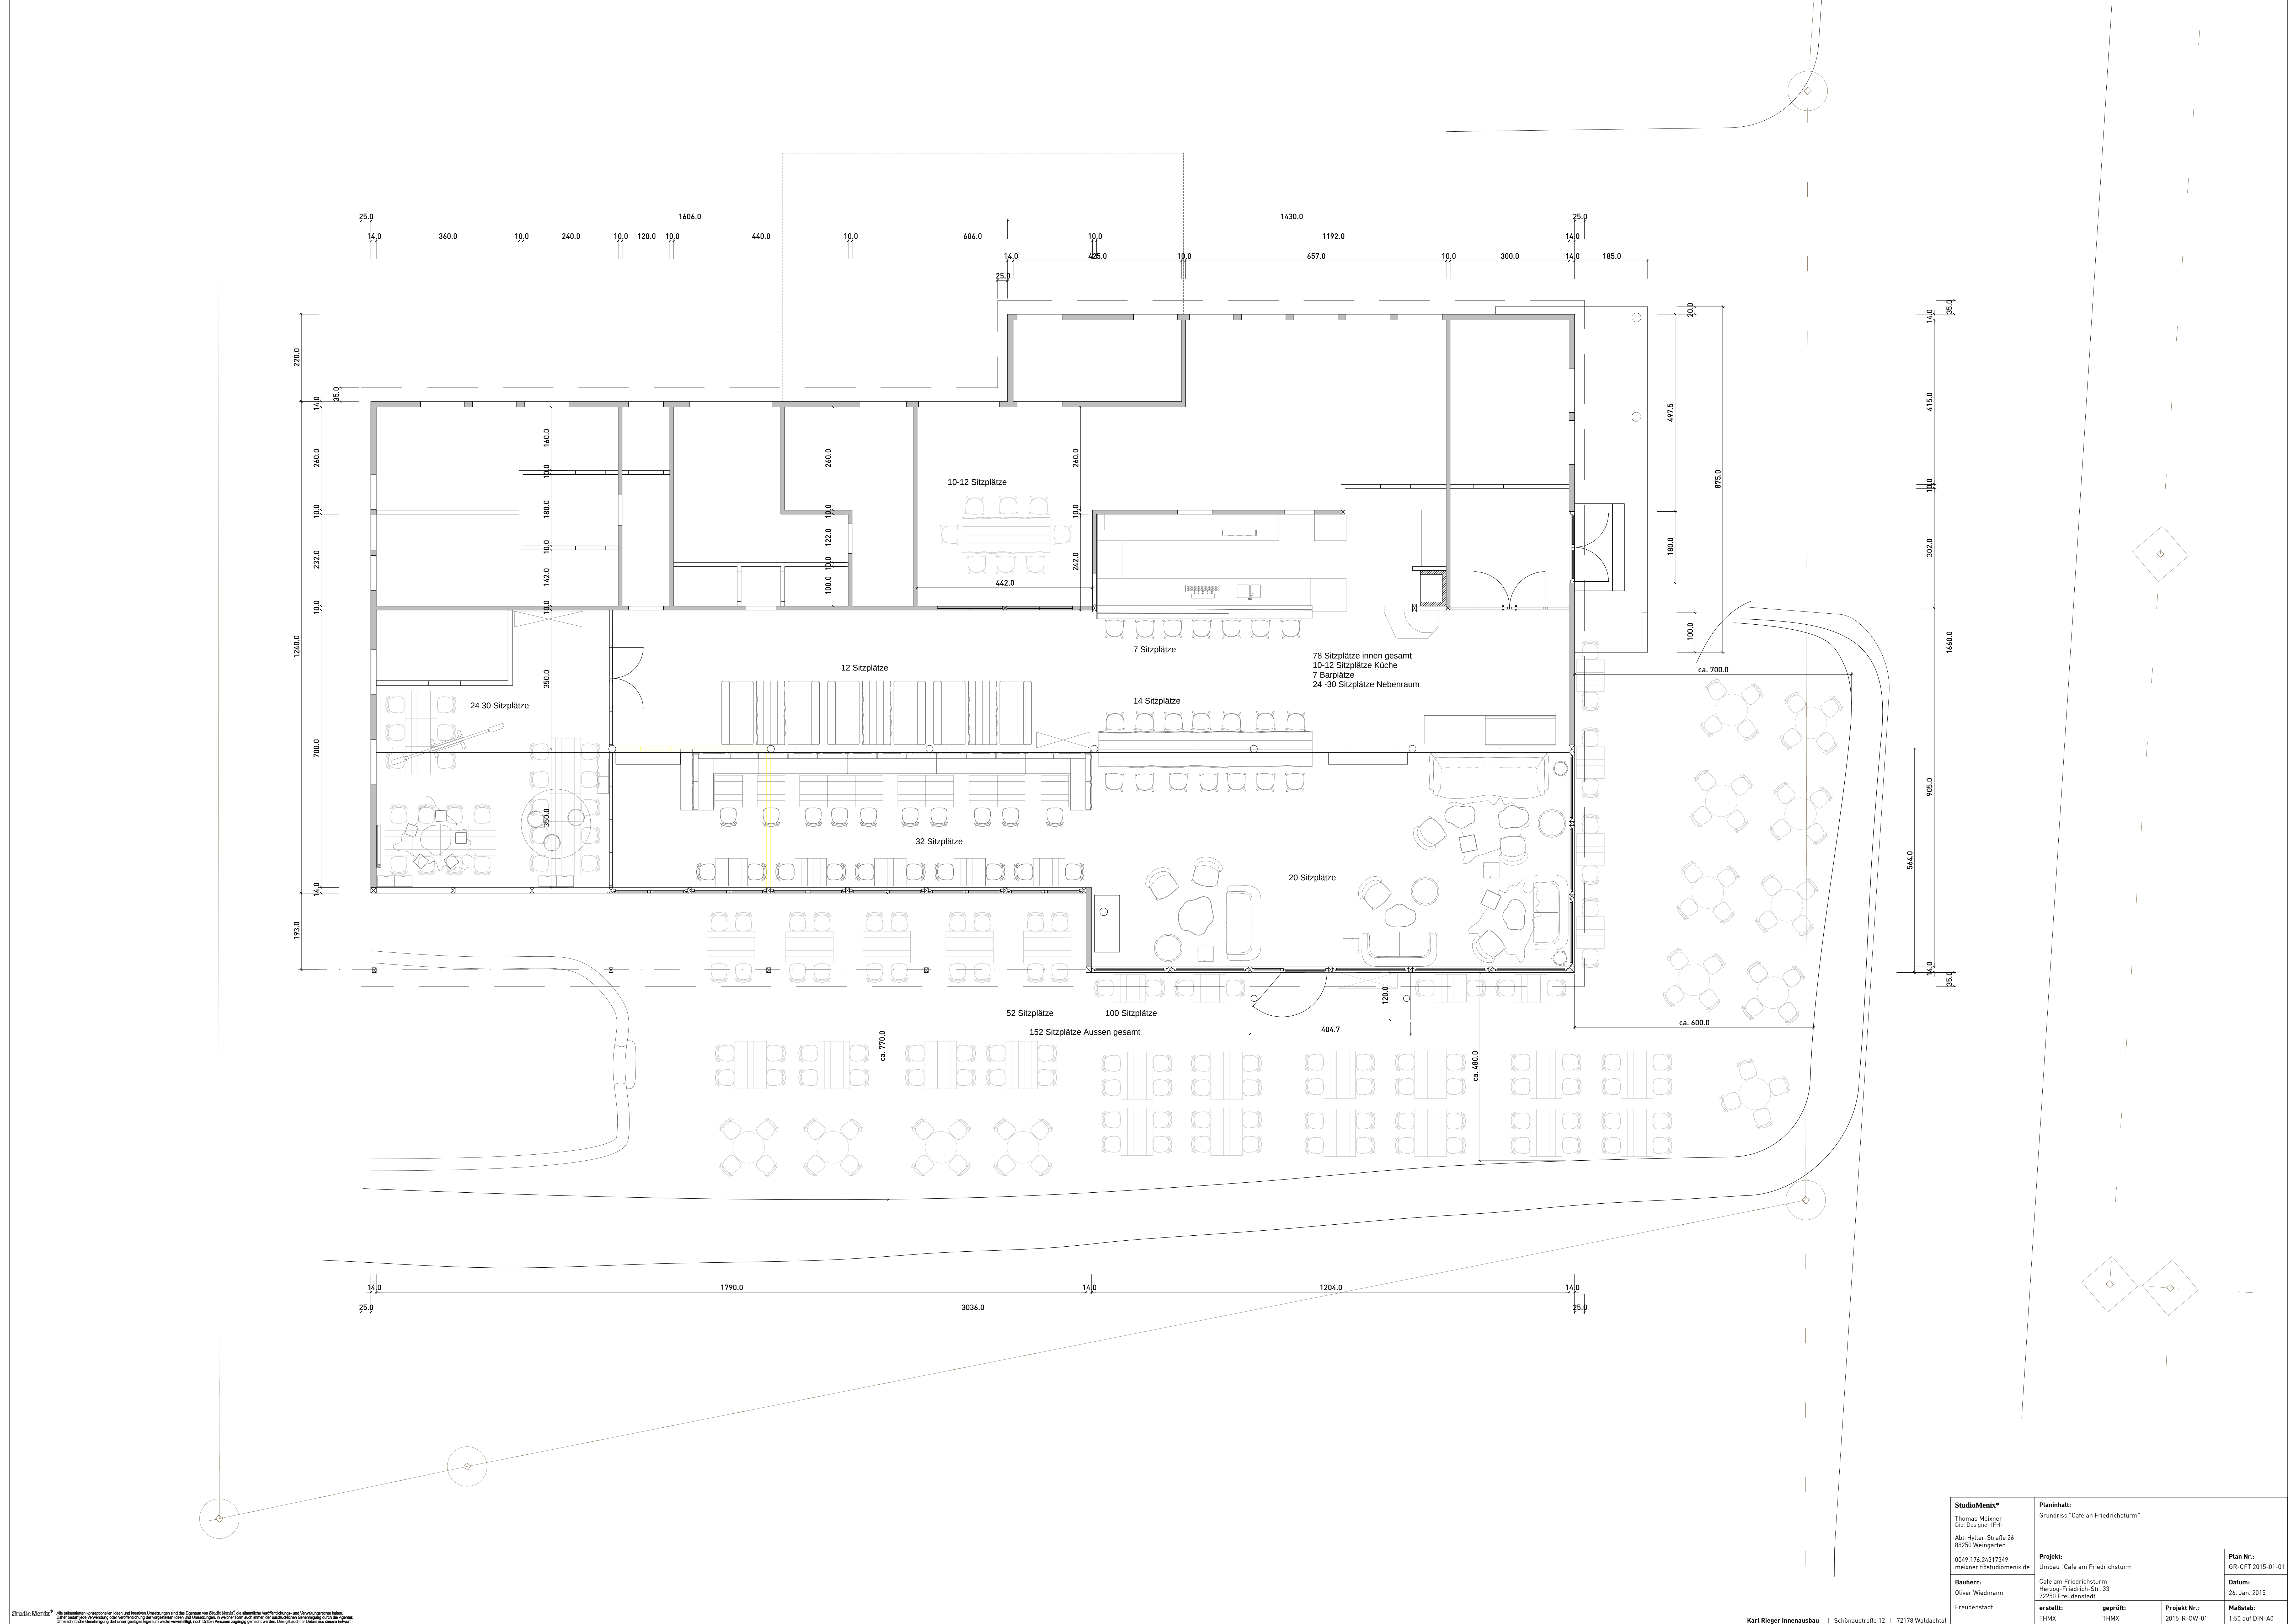

StudioMenix® Thomas Meixner Dip. Designer (FH) Abt.-Hyller-Strasse 26 86530 Weingarten 0949-174-24317349 meixner@studiomenix.de		Planinhalt: Grundriss "Cafe an Friedrichtsturm"	
Bauherr: Oliver Wiedmann Freudenstadt	Project: Umbau "Cafe am Friedrichtsturm"		Plan Nr.: GR-CFT 2015-01-01
	Herzog am Friedrichtsturm Hertzog-Friedrich-Str. 33 72651 Freudenstadt		Datum: 26. Jan. 2015
	erstellt: THMX	geprüft: THMX	Projekt Nr.: 2015-R-OW-01
			Maßstab: 1:50 auf DIN-A0