


Landkreis Günzburg
 Gemeinde Markt Jettingen-
 Scheppach
 Gemarkung: Feinhalten

B 2022-111
LAGEPLAN
 Zeichnerischer Teil
 zum Bauantrag
 (§7 BauVO/V)

Maßstab 1 : 500

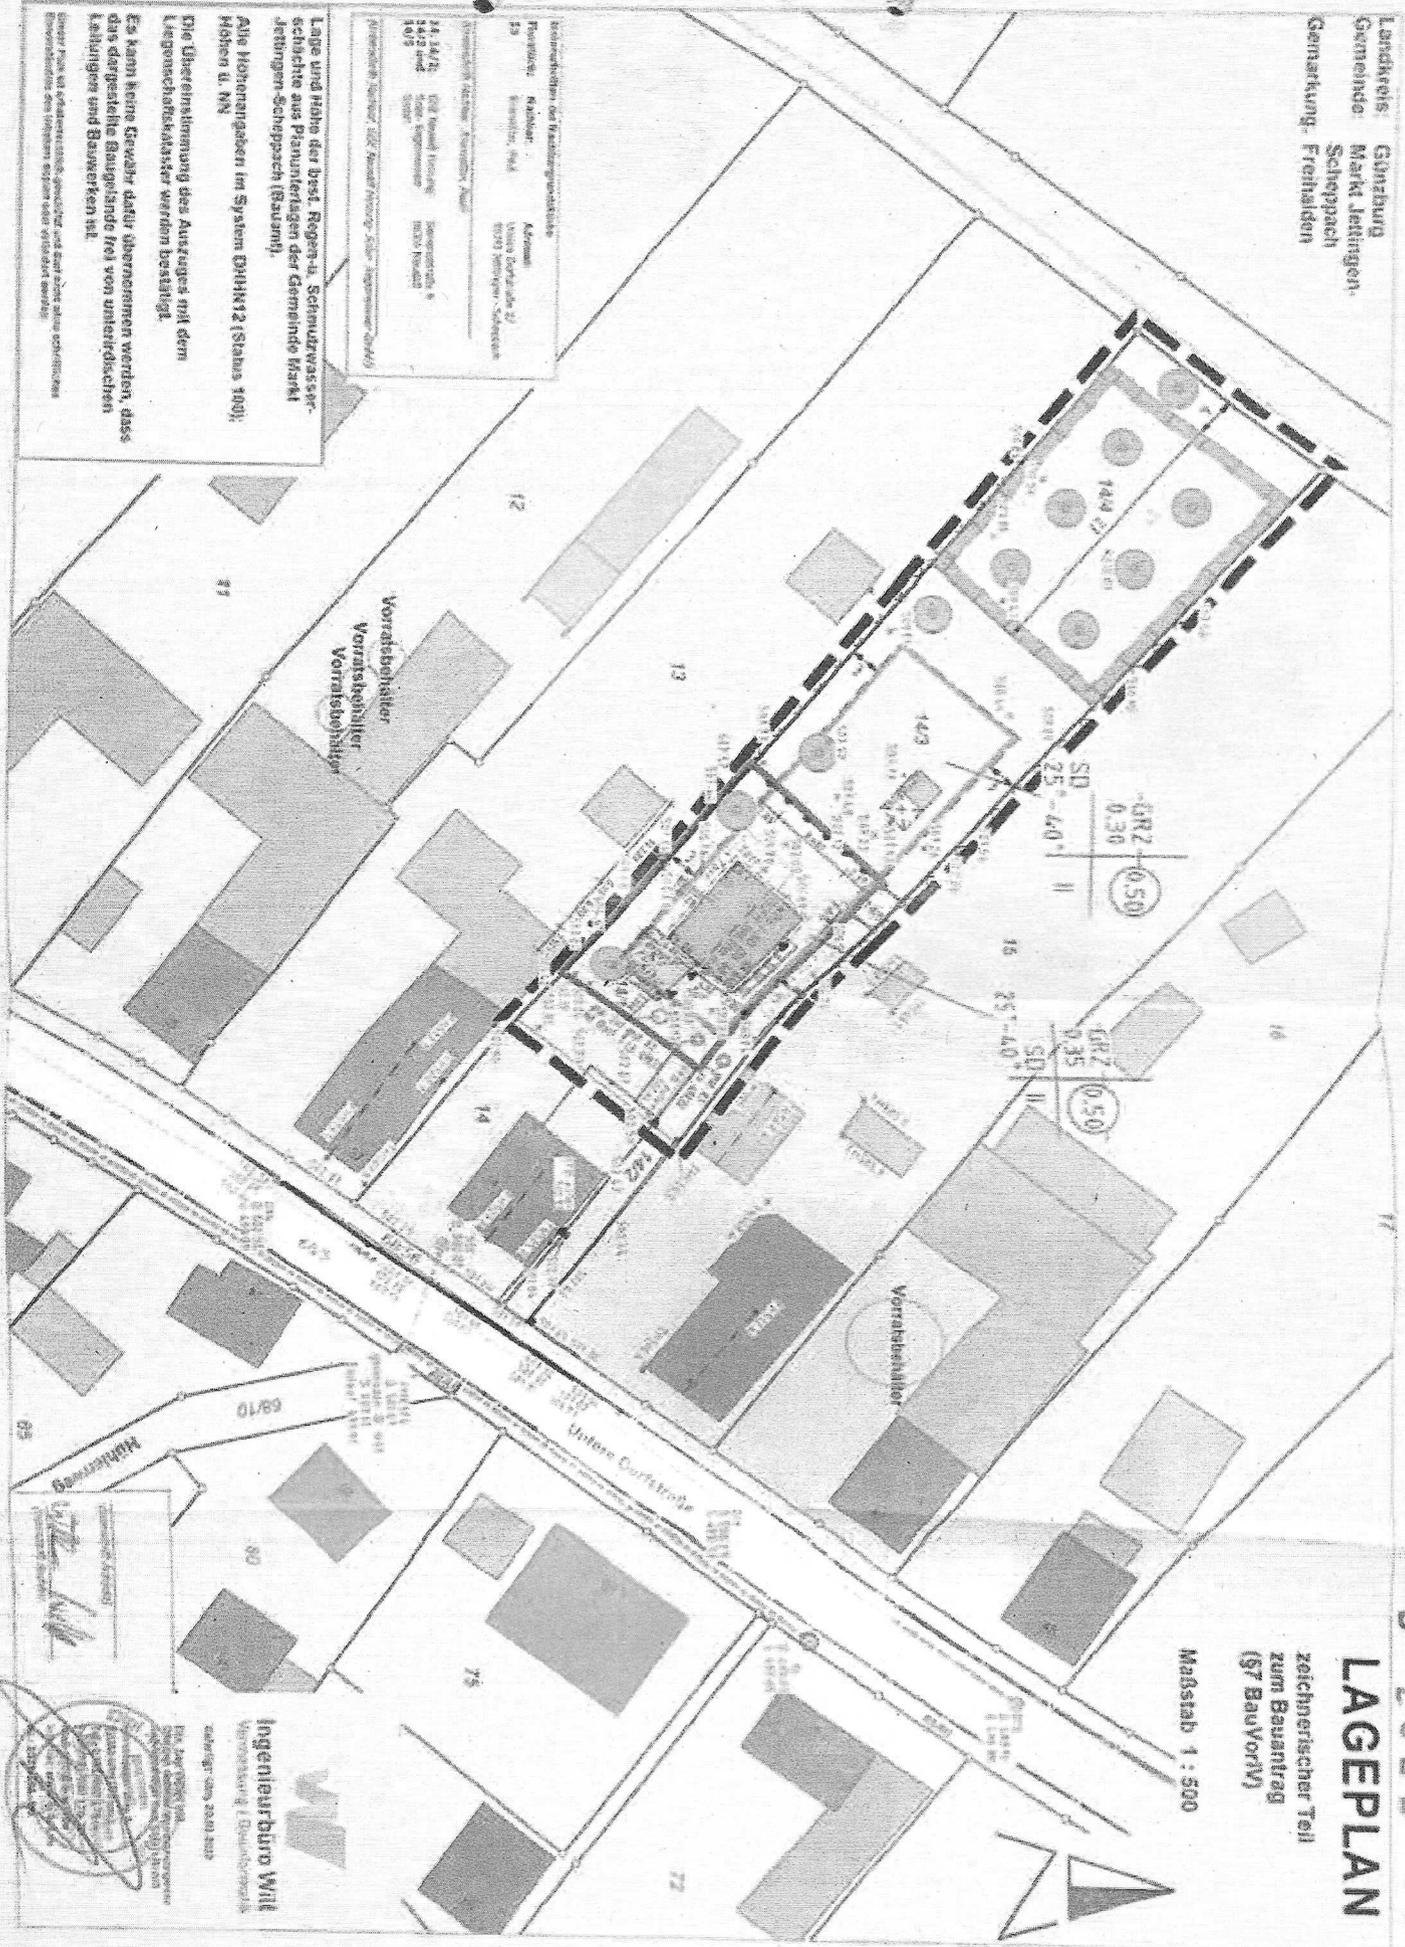

Kontaktdaten der Fachgutachter:

Prüfer:	Maßstab:	Abschnitt:
1:500	Maßstab:	Vorne Dorfstraße 2/
1:500	Maßstab:	1000 Jettingen-Scheppach
1:500	Maßstab:	1000 Jettingen-Scheppach

Prüfungstermin: 10.02.2022

Lage und Höhe der best. Regen- u. Schmutzwasser-
 schächte aus Planunterlagen der Gemeinde Markt-
 Jettingen-Scheppach (Bauamt).
 Alle Höhenangaben im System DHHN12 (Stabs 100).
 Höhen in NN.
 Die Überstreichung des Auszuges mit dem
 Kartographischen Zeichenwerkzeug ist
 die Überstreichung des Auszuges mit dem
 Kartographischen Zeichenwerkzeug ist
 die Überstreichung des Auszuges mit dem
 Kartographischen Zeichenwerkzeug ist

Es kann keine Gewähr dafür übernommen werden, dass
 das dargestellte Baugelände frei von unterirdischen
 Leitungen und Bauwerken ist.

Der Plan ist ein Entwurfsskizze, genehmigt und darf
 ohne Zustimmung des Verfassers nicht
 für andere Zwecke verwendet werden.

Ingenieurbüro Wilt
 Vertretung: 1. Ebene
 Vertretung: 2. Ebene
