








Projekt	<b>Scaletta - Irrel NWG</b>	Projektadresse	Maria Scaletta Hauptstrasse 32 54666 Irrel	Maßstab	1:50	Datum	09.07.2023
Dokument	Grundriss Keller [GEB]	Format	DIN A3				

Legende für Räume/Zonen	
	Lager
	Technikraum
	Sanitäräume
	Treppenhaus/ Flur




Projekt	<b>Scaletta - Irrel WG</b>	Dokument	Grundriss DG [GEB]	Format	DIN A3
Projektadresse	Maria Scaletta Hauptstrasse 32 54666 Irrel	Maßstab	1:50	Datum	09.07.2023


Legende für Räume/Zonen	
<span style="display:inline-block; width:10px; height:10px; background-color:orange; border:1px solid black;"></span> Wohnung 1	<span style="display:inline-block; width:10px; height:10px; background-color:lightcoral; border:1px solid black;"></span> Wohnung 2

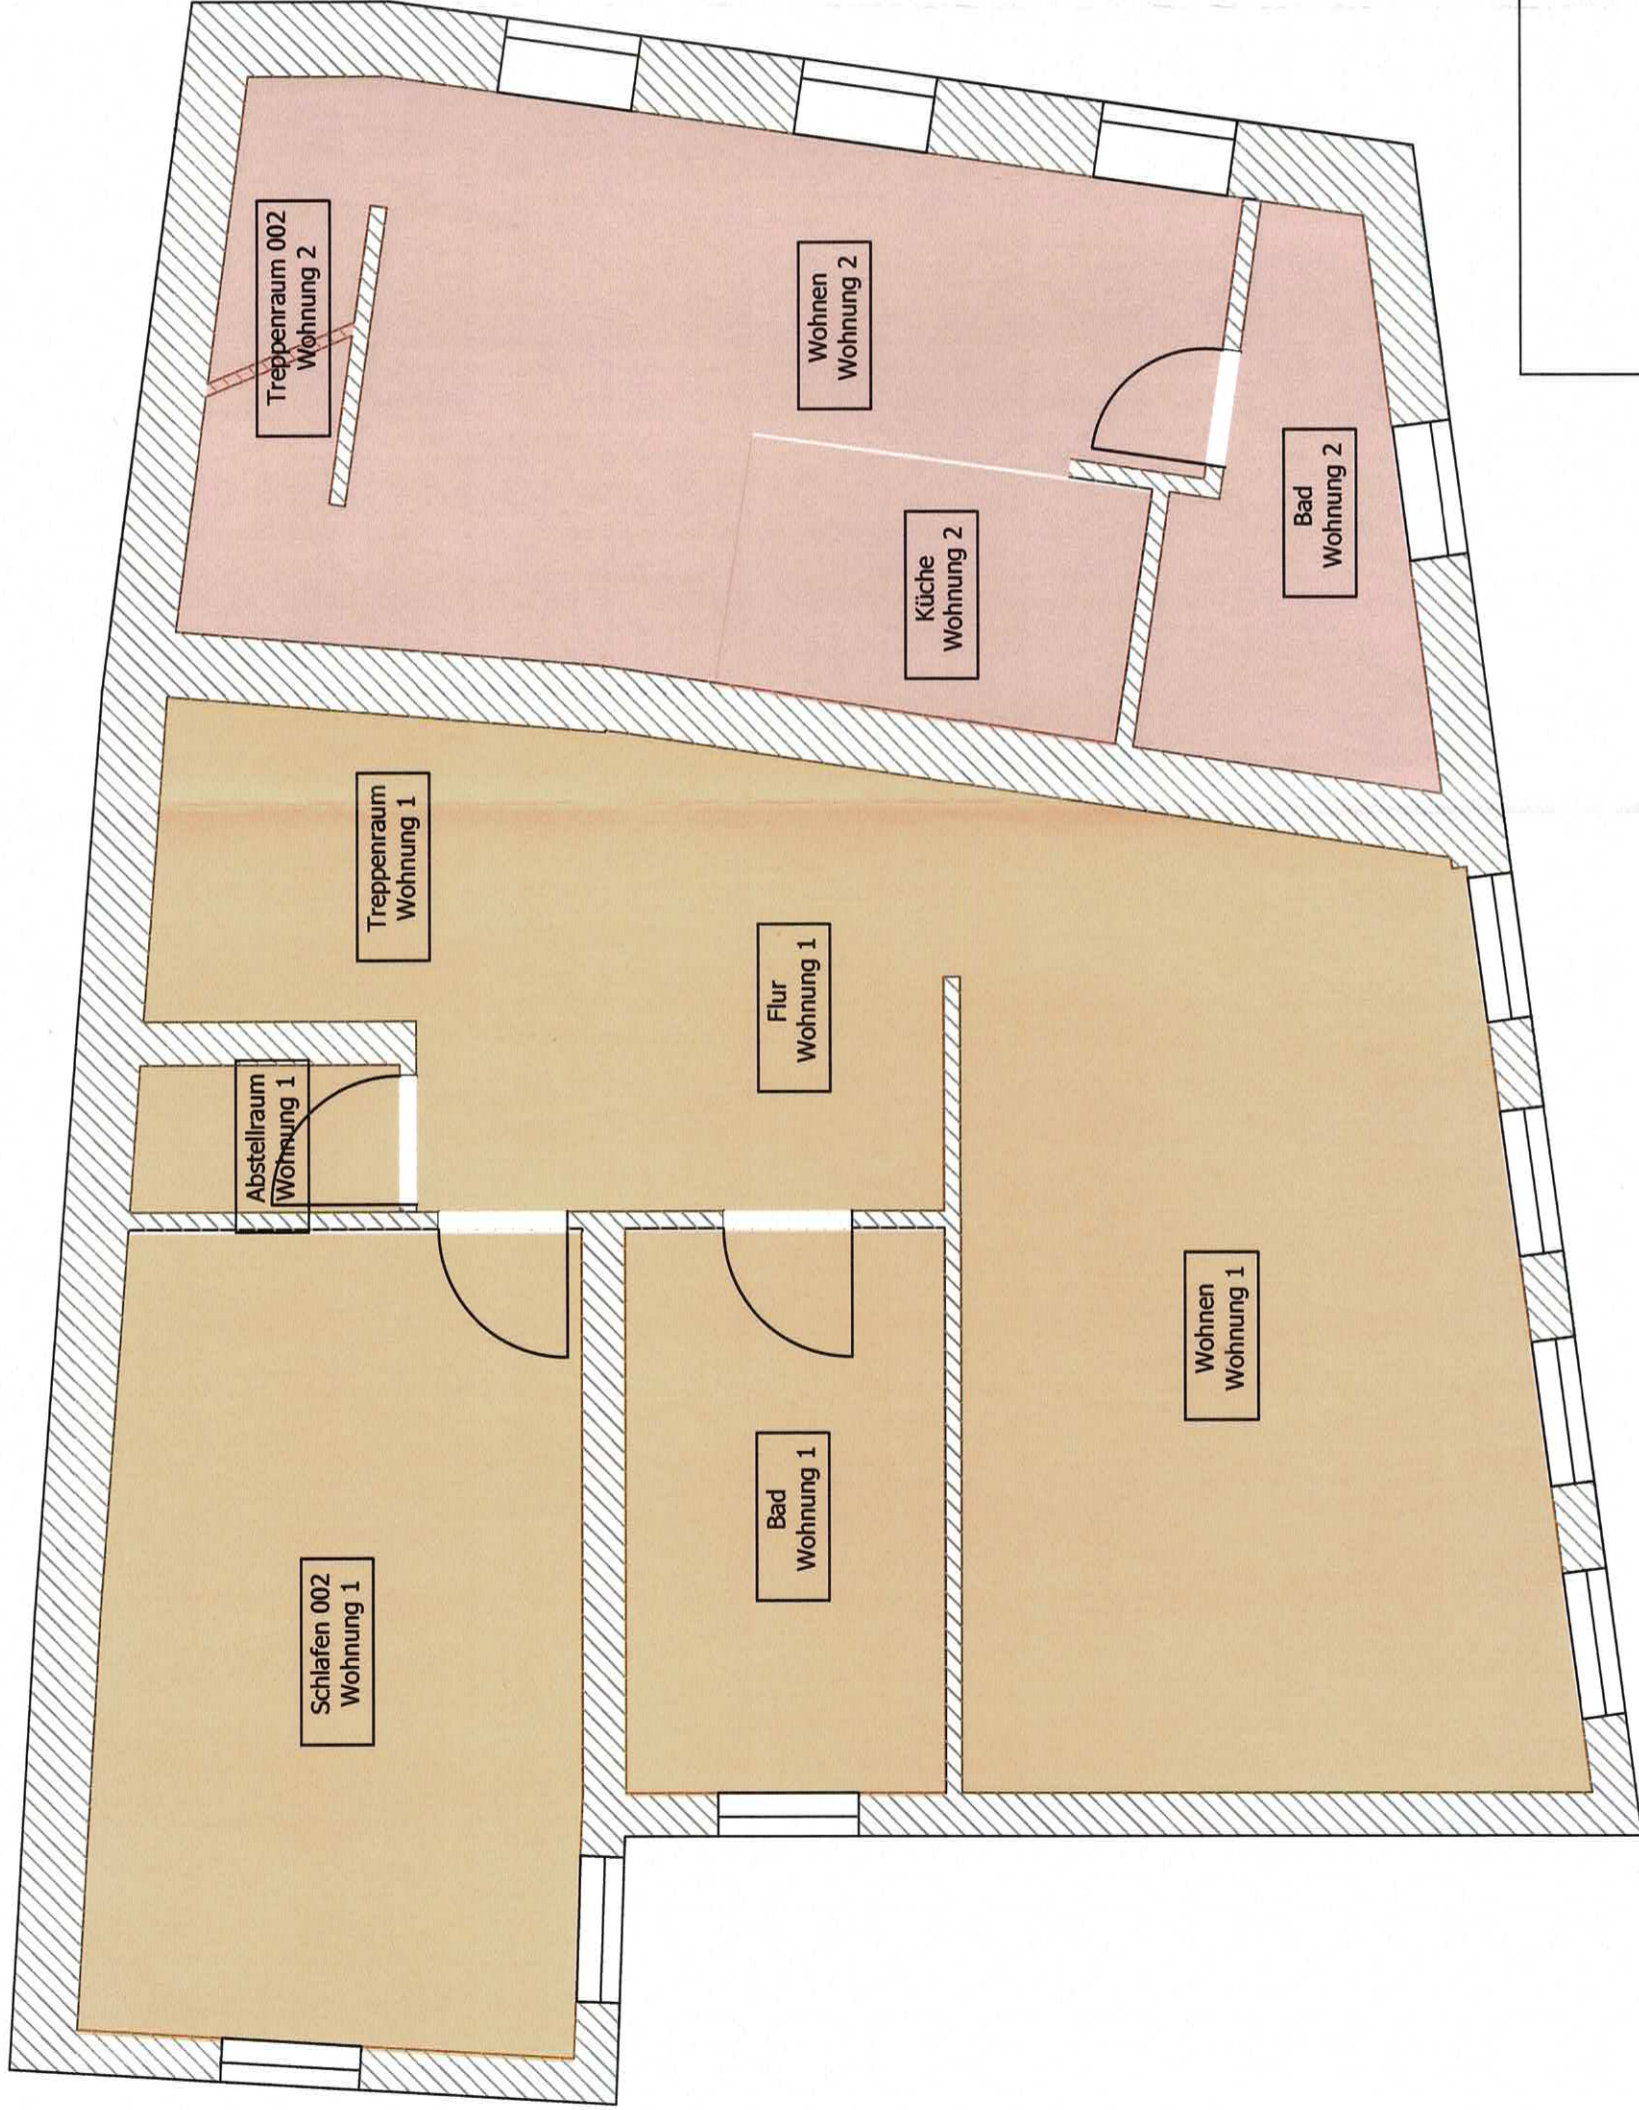




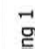
Projekt <b>Scaletta - Irrel WG</b>	Projektadresse Maria Scaletta Hauptstrasse 32 54666 Irrel	
	Dokument Grundriss EG [GEB]	Format DIN A3
Legende für Räume/Zonen		Datum 09.07.2023
■ Wohnung 1		■ Wohnung 2
		Maßstab 1:50

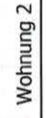Legende für Räume/Zonen

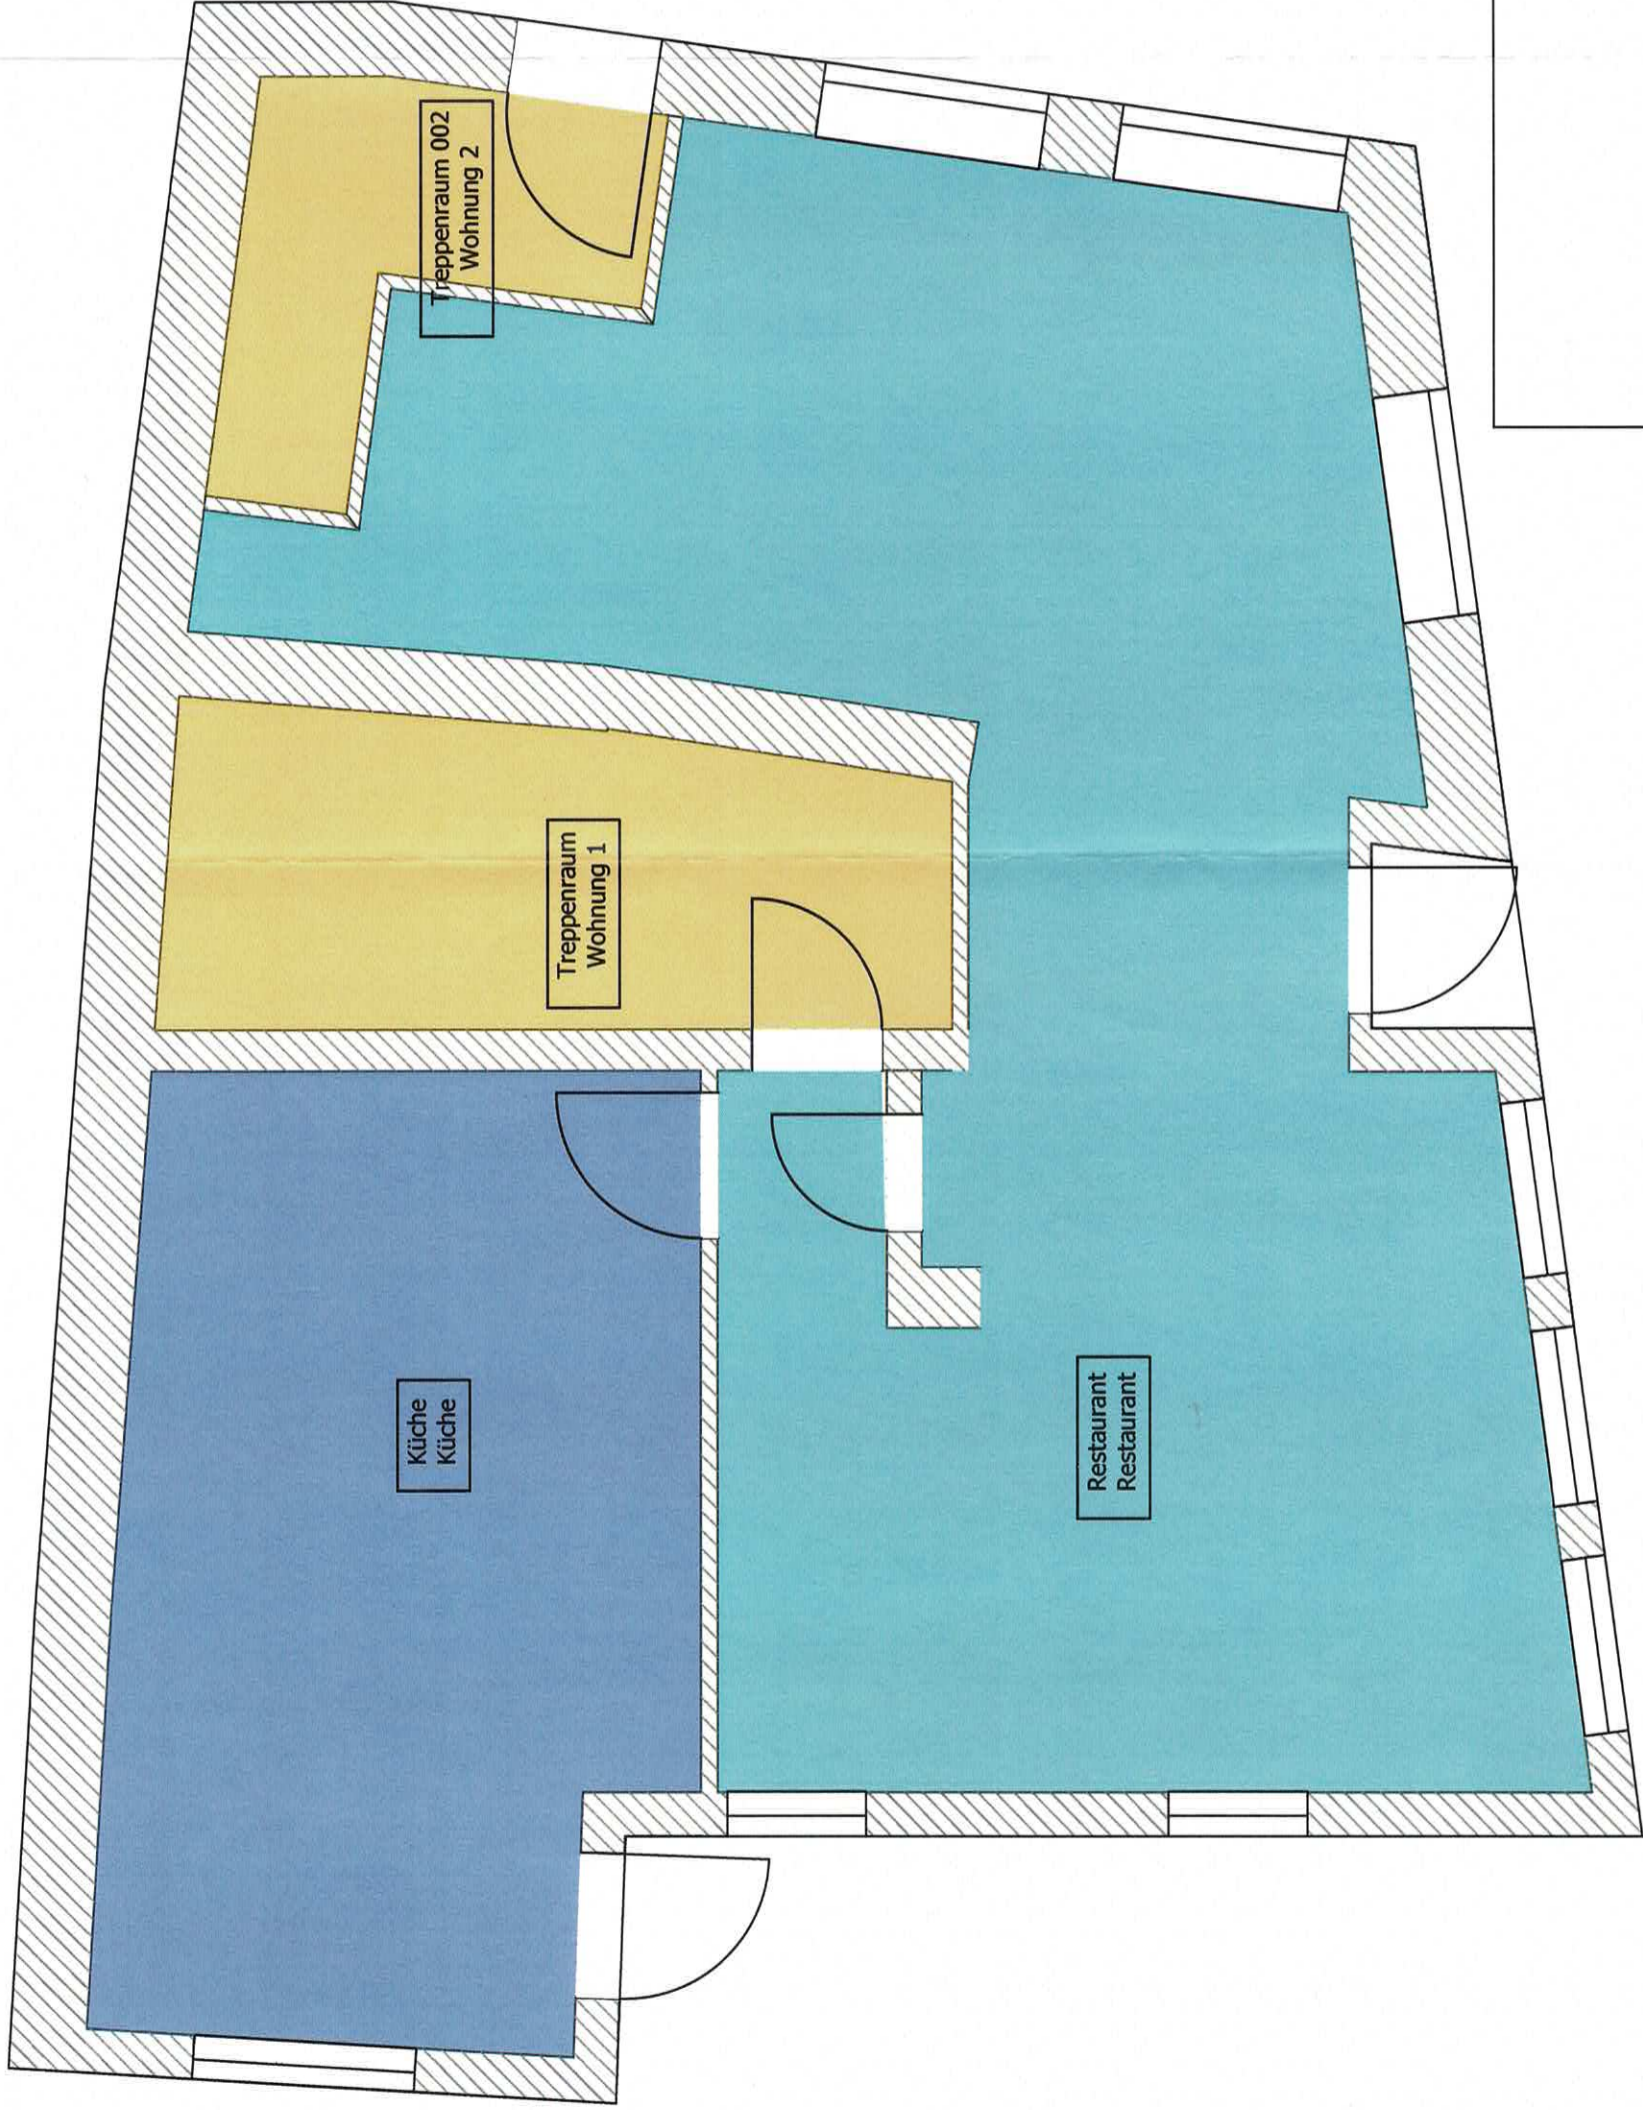



Projekt	<b>Scaletta - Irrel NWG</b>	Projektadresse	Maria Scaletta Hauptstrasse 32 54666 Irrel	Datum	09.07.2023
Dokument	Grundriss EG [GEB]	Maßstab	1:50	Format	DIN A3

Legende für Räume/Zonen	
	Küche
	Restaurant
	Wohnung 1
	Wohnung 2