



WOHNUNG D-4

OG + DG


4 Zimmer mit Maisonette + Balkonen

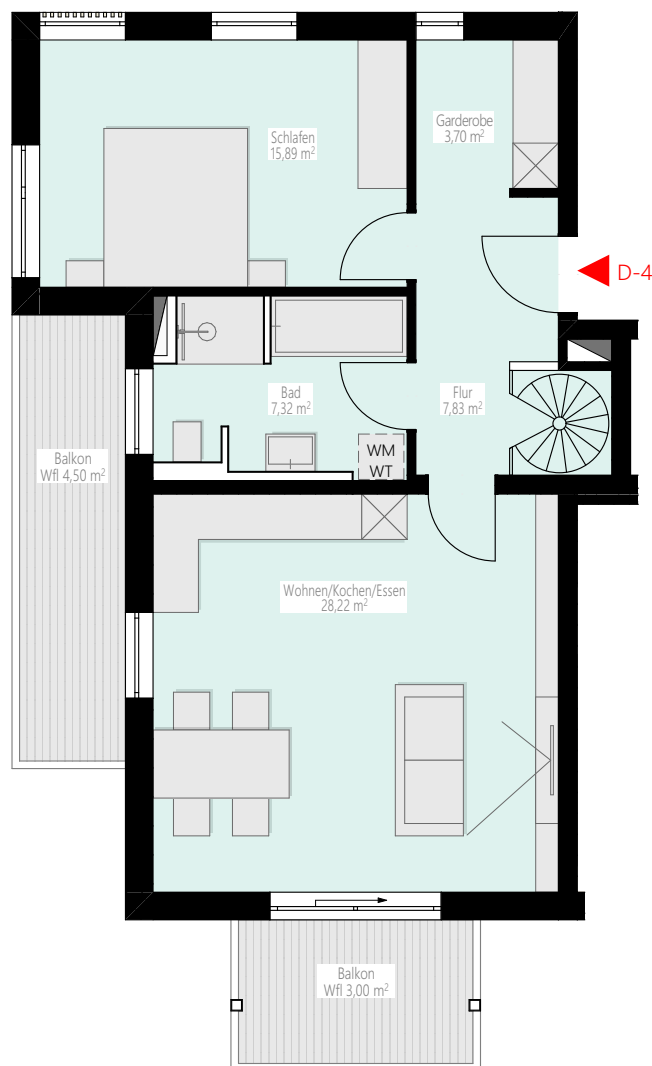

Grundriss Obergeschoss

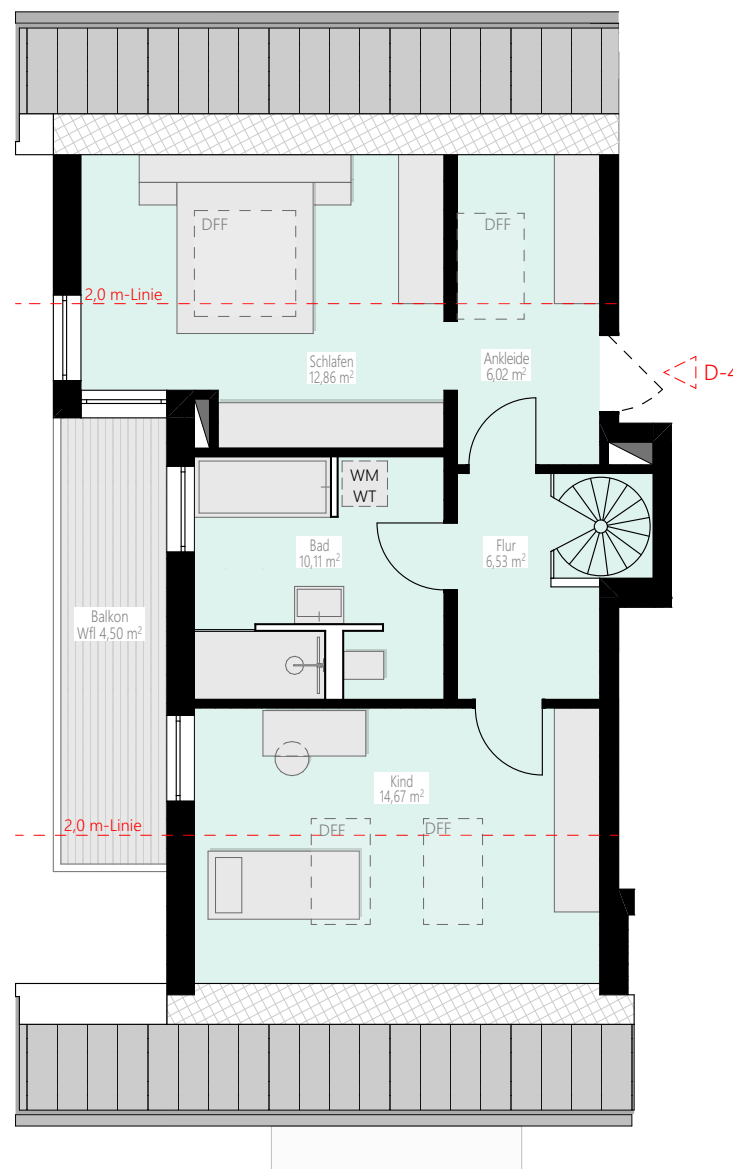

Grundriss Dachgeschoss

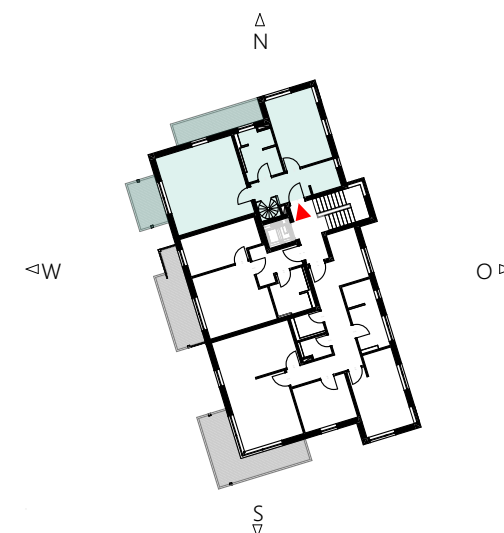

Obergeschoss

Flur	7,83 m²
Garderobe	3,70 m²
Schlafzimmer	15,89 m²
Bad	7,32 m²
Wohnen/Kochen/essen	28,22 m²
Balkon 1/2 (Wfl)	3,00 m²
Balkon 1/2 (Wfl)	4,50 m²

Dachgeschoss

Flur + Treppenfläche	6,53 m²
Ankleide	6,02 m²
Schlafzimmer	12,86 m²
Bad	10,11 m²
Kind	14,67 m²
Balkon 1/2 (Wfl)	4,50 m²

Gesamtfläche (Wfl)

125,15 m²

Maßstab 1:100

