

9.60

4.10<sup>75</sup> 1.35 10 3.61<sup>85</sup> 1.95 1.4

4.02<sup>15</sup> 1.35 10 3.61<sup>85</sup> 1.95 1.4

2.6<sup>85</sup> 2.12 3.85<sup>9</sup> 7.65

H=1.00m 2.00m

1.15<sup>9</sup> 1.40<sup>9</sup> 1.10 1.15<sup>9</sup> 3.15<sup>4</sup> 2.12 2.6<sup>85</sup>

(Aufsatzrollladen) 1.58<sup>8</sup>

(Aufsatzrollladen) 1.58<sup>8</sup>

H=1.00m

9.88

3.02<sup>25</sup> 64<sup>5</sup> 1.02 1.10 1.02 1.10 64<sup>5</sup> 4.55<sup>55</sup> 1.4 1.95 4.55<sup>55</sup> 1.4

3.55<sup>5</sup> 3.02<sup>25</sup> 4.55<sup>55</sup> 1.4 1.95 4.55<sup>55</sup> 1.4

Gubenlenne 3.55<sup>5</sup> 1.0 1.10 1.02 1.10 64<sup>5</sup>

# SH 131 Variante C X

## Classic-Line Comfort

X=Gebäudeerweiterung


- Fußbodenheizung mit 4 elektro-mechanischen Reglern
- Rollläden komplett

Wohn- und Nutzfläche: 56,95 m<sup>2</sup>  
 Wohnflächenberechnung nach WoFIV: 46,77 m<sup>2</sup>

Alle Öffnungsmaße sind Rohbau-Maße. Brüstungs- und Türhöhen beziehen sich auf Oberkante Estrich. Die Zeichnung ist urheberrechtlich geschützt. Vervielfältigung ist nur mit Genehmigung des Urhebers erlaubt.

Bauvorhaben: Neubau Einfamilienhaus Typ SH 131 Variante C X

Bauherr: Frau Kronwitter	Bauort: Mainbernheim	Bez: Grundriss DG
Service-Nr.: 171003	Datum: 19.06.2018	Maßstab: 1:50
Carl-Kossow-Str. 46 18337 Marlow Tel. 038221-4000 Fax 038221-40040 scanhaus.de		Bearbeiter: M.Steiner Architekt: G.Laue Datum letzte Änderung:

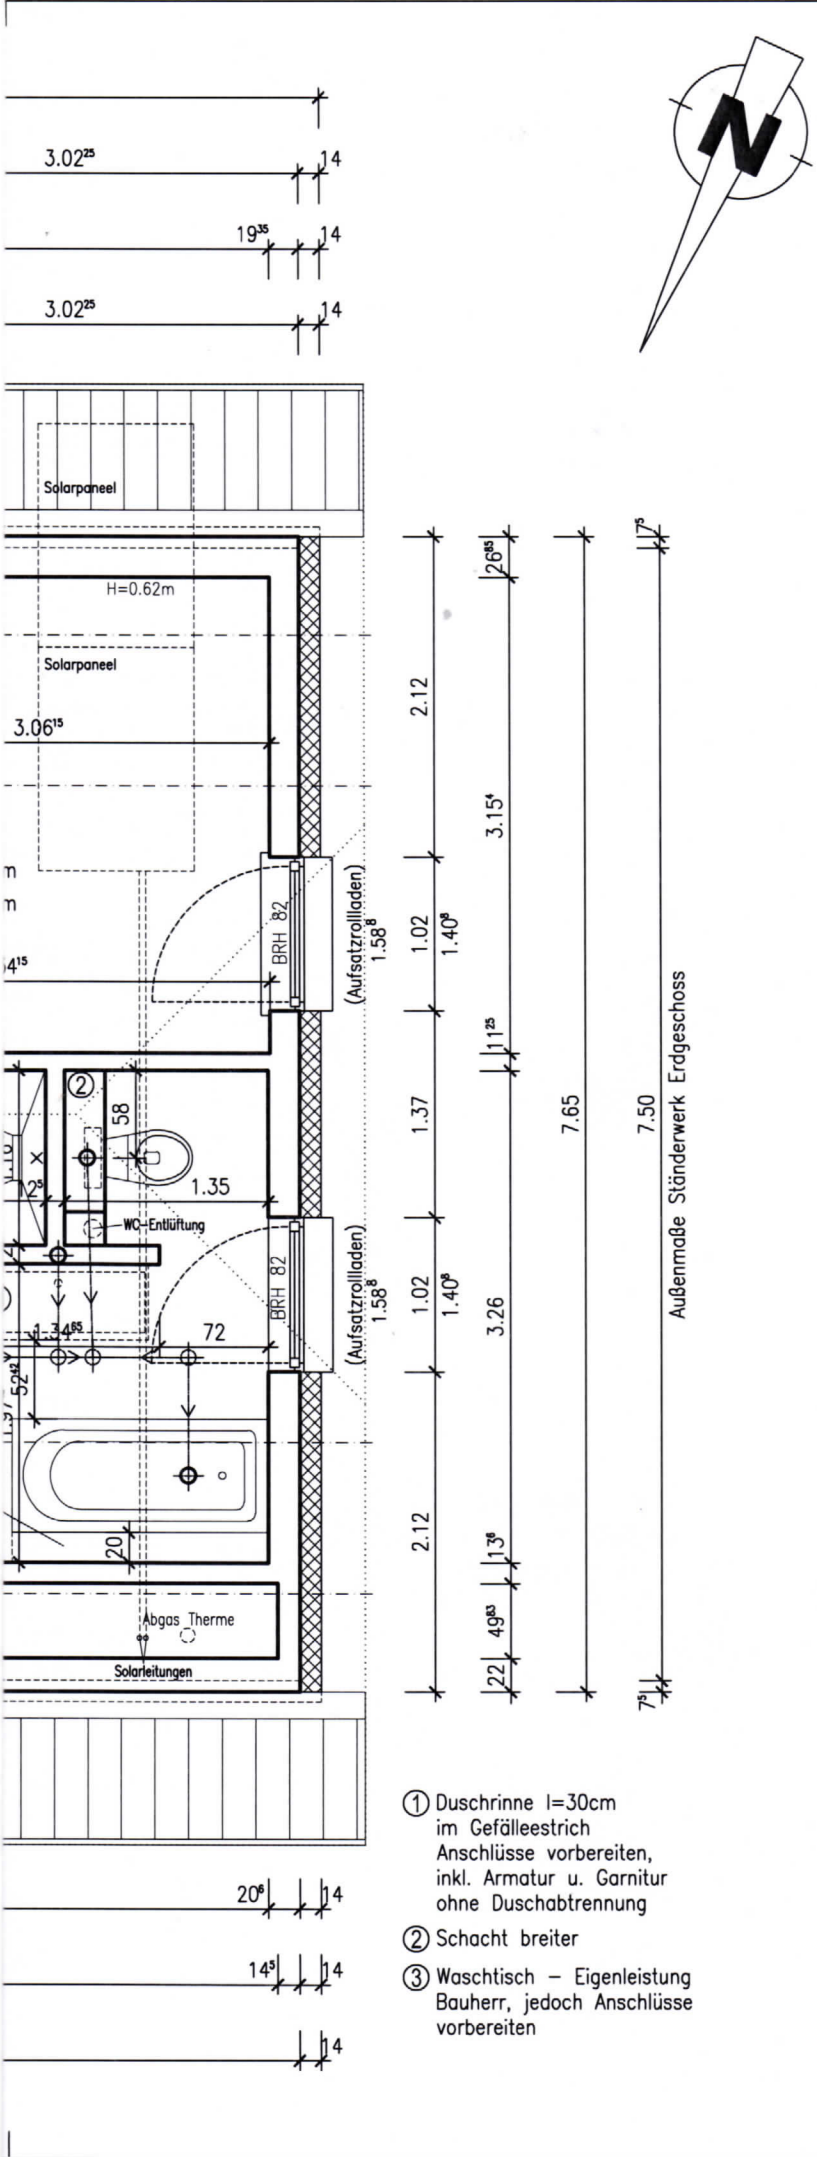

- ① Duschrinne l=30cm im Gefälleestrich Anschlüsse vorbereiten, inkl. Armatur u. Garnitur ohne Duschtrennung
- ② Schacht breiter
- ③ Waschtisch – Eigenleistung Bauherr, jedoch Anschlüsse vorbereiten