


24.07.02

[Handwritten signature]

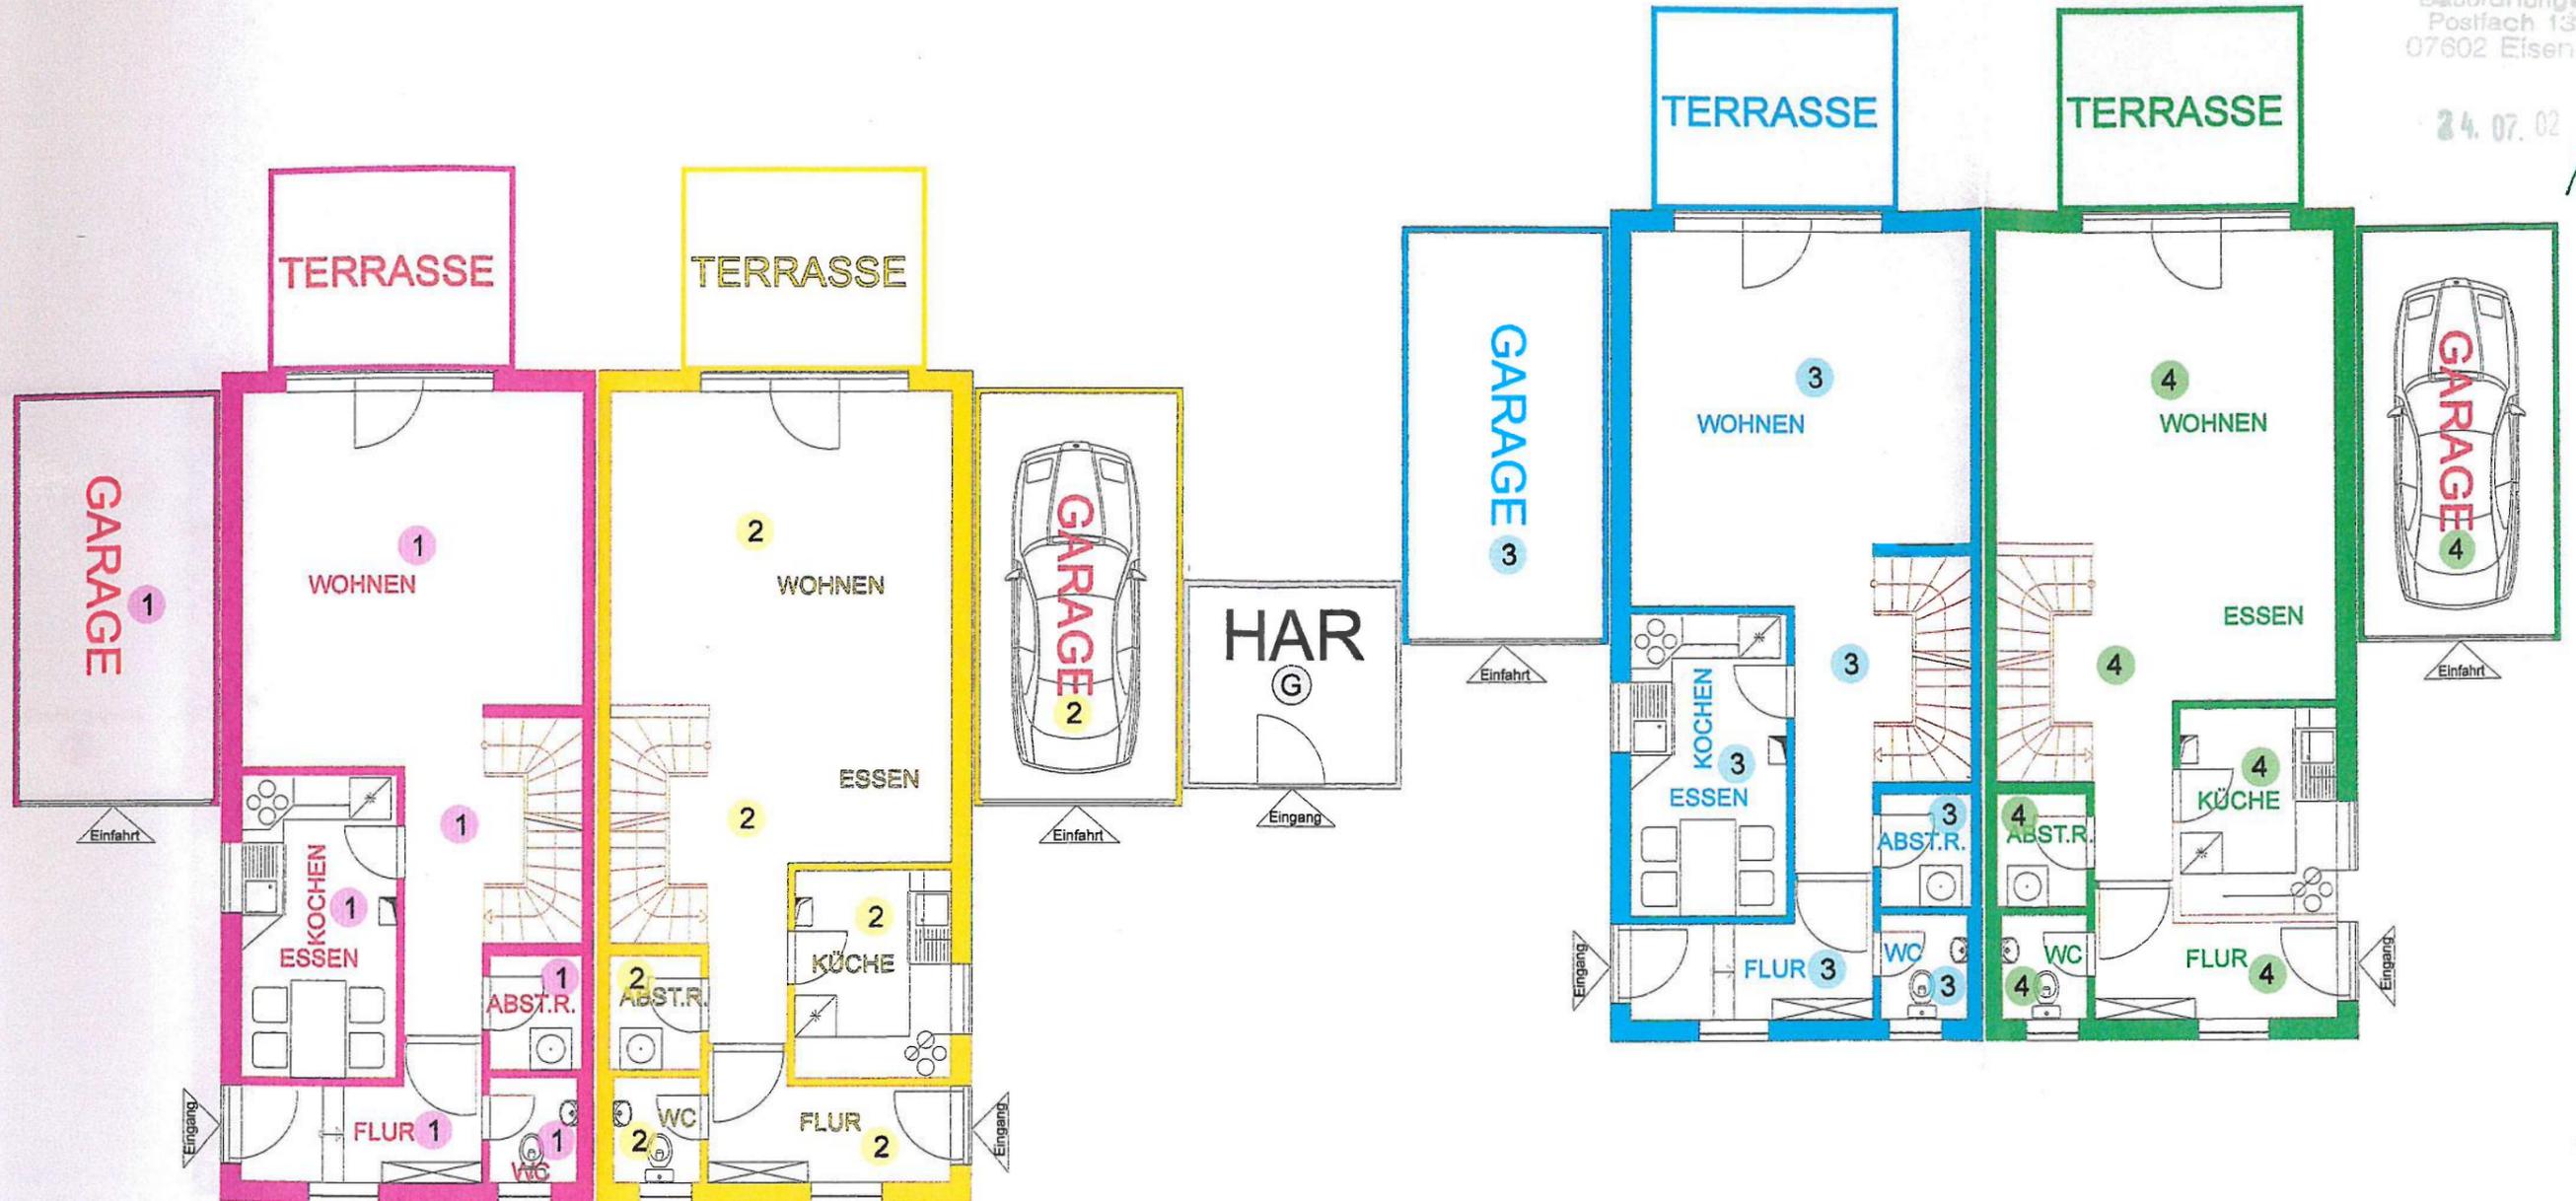

AUFTEILUNGSPLAN			1	Sondereigentum 1	BESTÄTIGUNG DER ABGESCHLOSSENHEIT
BAUVORHABEN: NEUBAU VON 4 HÄUSERN Friedenssiedlung 16a 07629 HERMSDORF	BAUHERR: BAUTRAG HERMSDORF GmbH NAUMBURGER STRASSE 9 07629 HERMSDORF	BAUTRAG Hermsdorf Bau- u. Immobiliengesellschaft mbH Naumburger Straße 9 07629 Hermsdorf Tel. 03 66 071400 97 LIEBAL, GESCHÄFTSFÜHRER & DR. SCHERF, PROKURIST	2	Sondereigentum 2	
DARSTELLUNG: SONDEREIGENTUM GRUNDRISS ERDGESCHOSS	ANTRAGSTELLER: STADT HERMSDORF MIT VERWALTUNGSSITZ IN 07629 HERMSDORF Eisenberger Straße 56	<i>[Handwritten signature]</i> PILLAU, BÜRGERMEISTER	3	Sondereigentum 3	
MAßSTAB: 1 : 100			4	Sondereigentum 4	
			G	GEMEINSCHAFTSEIGENTUM	