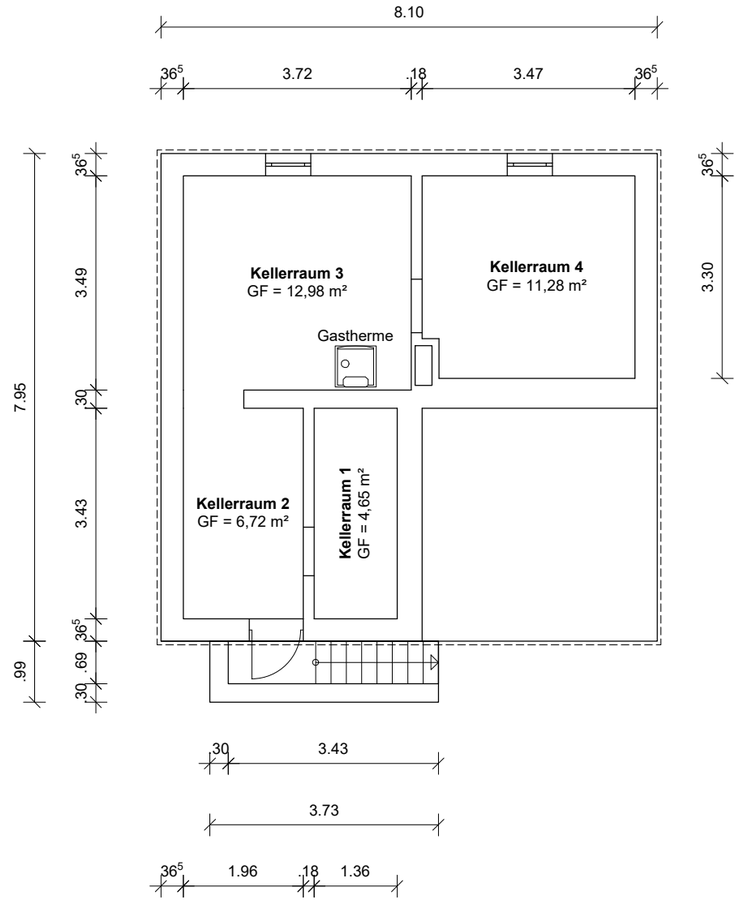

Legende:

GF Grundfläche

Vicki Stannigel
Freie Architektin
Herrenstraße 20
99996 Unstruttal

vicki stannigel
freie architektin

fon: 0160 99067997
mail: vicki.stannigel@googlemail.com

Grundriss Bestand

OBJEKT:
Einfamilienwohnhaus
Gartenstraße 5, 99996 Unstruttal
Gemarkung Reiser, Flur 2, Flurstück 77

Kellergeschoss

MAßSTAB: 1 : 100

DATUM:
07.05.2025

ARCHITEKTENKAMMER THÜRINGEN
VICKI STANNIGEL
2004-15-T-A
FREIE ARCHITEKTIN

Maße sind vor Ort zu prüfen!