

Baueingabe

Bauvorhaben:

Umbau eines Einfamilienwohnhauses
Bergstraße 7
in 97440 Schleerieth

Bauherrnplan

Bauherr:

Herbert Krüchel
Bergstraße 7
97440 Schleerieth
Tel. 09722- 8792

Herbert Krüchel

Nachbarn:

Flurstück Nr. 24
Herr Göbel

Göbel Rausch
Göbel Oswald

Flurstück Nr. 26
Herr Pohli

08. Mai 2000


Pohli Edgar

Markt Werneck
Werner
Heuler
1. Bürgermeister

Architekten - Ingenieure ■■■ Gerber - Finzel

Grundmühlstraße 22 97440 Werneck Tel. 09722/940691 Fax 09722/940692 E-Mail: A_1001019freenet.de

Benedikt Gerber, Dipl. Ing. (FH) Architekt

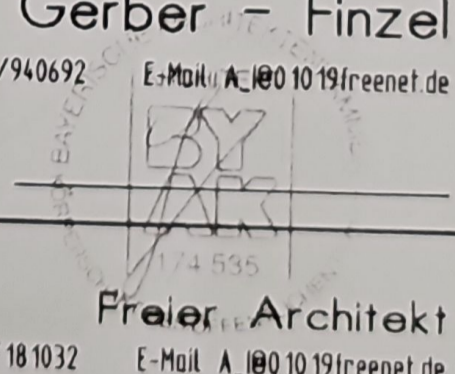

Arbeitsgemeinschaft
Thomas Jarmer

Merkurplatz 5 68526 Ladenburg Tel. 06203/181031 Fax 06203/181032 E-Mail: A_1001019freenet.de

Freier Architekt

Grundrisse, Ansichten,
Schnitt, Bebauung


Maßstab
1:100

CAD Nr. 2	Datum	23.03.00	Projekt Nr.	Plan Nr.
	Ausführung	Philipp	00016	1.31

nach gemäß DIN 1026, Blatt 1,
 Abs. 14
 gemäß Abs. 5
 (Wartung) (Anlage des Marktes
 ck)
 e Merkblatt!

in des
 noch
 ronal
 ren werden.

iß KG

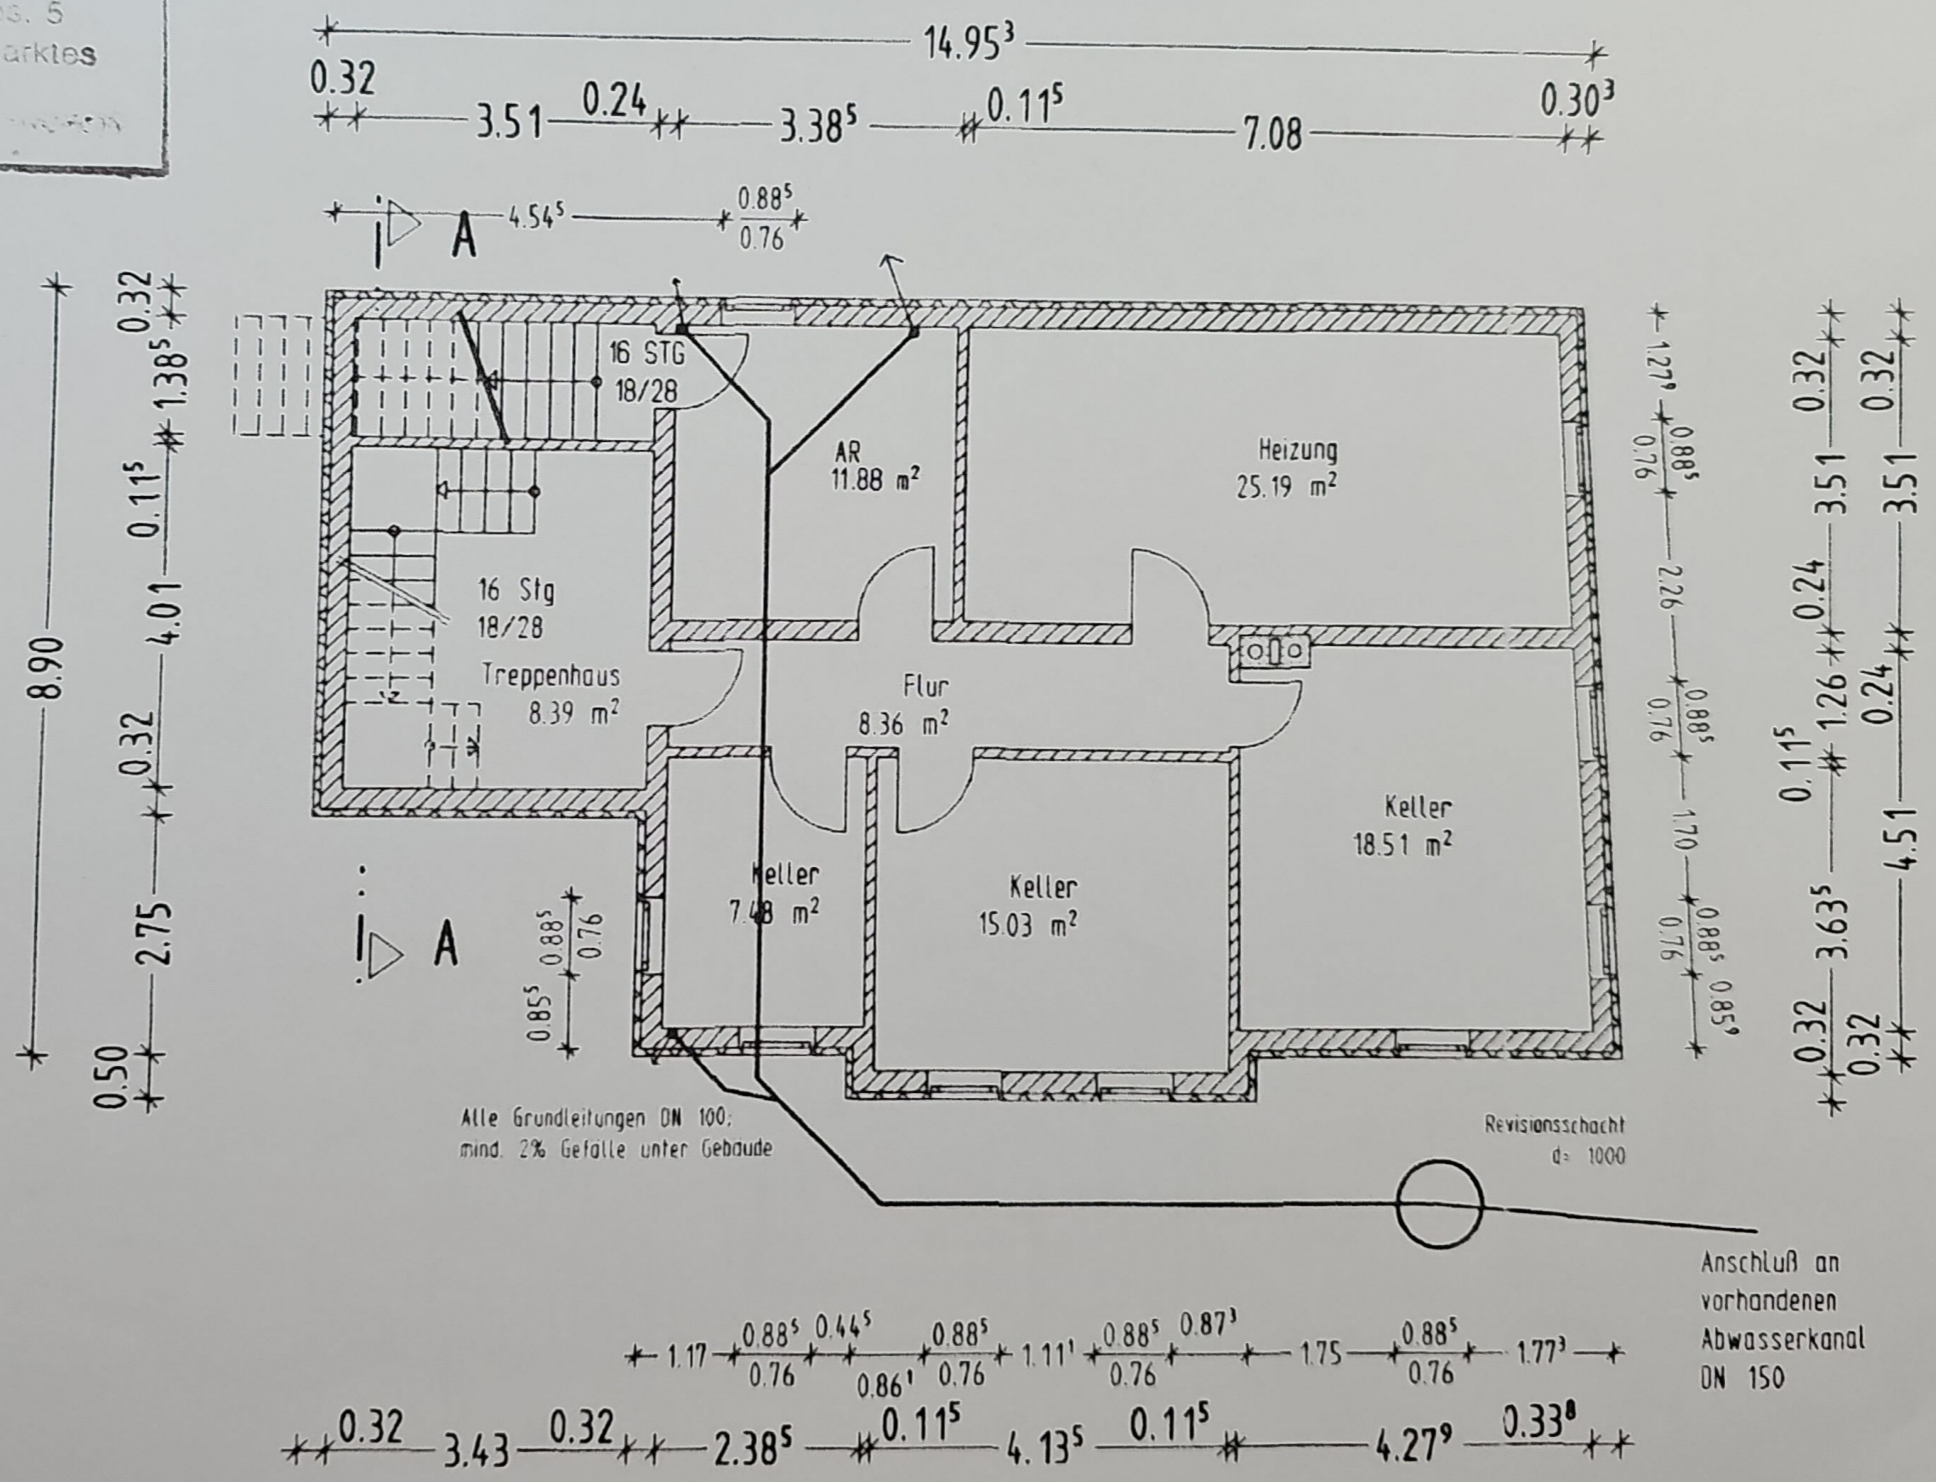


Alle Grundleitungen DN 100,
 mind. 2% Gefälle unter Gebäude

Revisionschacht
 d= 1000

Anschluß an
 vorhandenen
 Abwasserkanal
 DN 150

0.26⁰ 9.88⁵ 0.24 3.51 0.24 1.51 0.17⁵ 2.95 0.11⁵ 5.83 0.30³

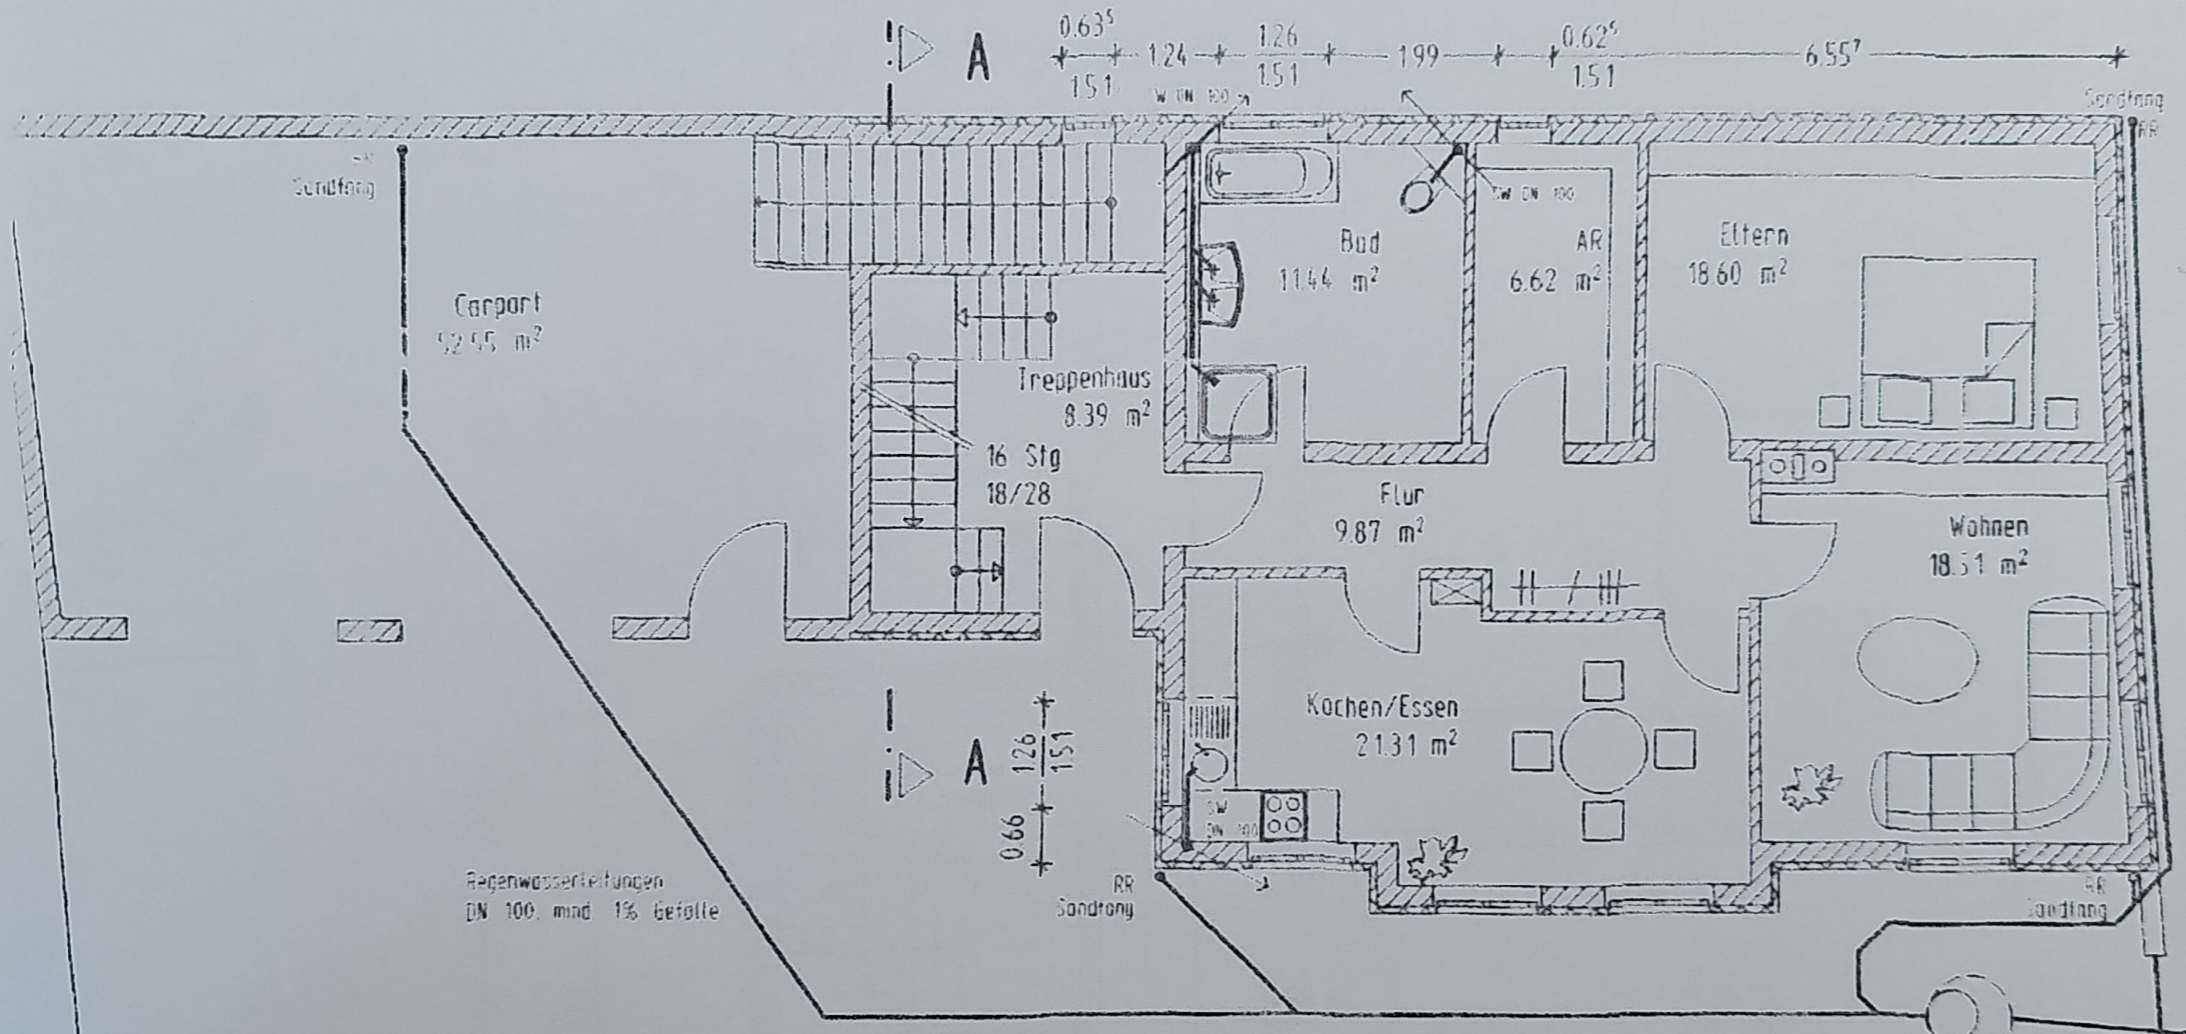

0.32
1.26
1.88⁵
1.26
1.51
1.32⁵
1.26
0.67⁹
0.32
3.63⁵
0.11⁵
1.26
0.24
3.51
0.32
8.90

0.97³ 2.50 0.74² 2.50 0.85⁵ 1.13⁵ 3.00 1.13⁵ 0.37⁵ 0.99 1.26 0.25 1.26 0.74 1.26 0.67⁷ 1.57 1.26
2.135 2.135 2.135 2.135 1.51 0.67⁸ 1.51 1.51 1.51 1.51

0.21⁵ 9.25¹ 0.24 3.51 0.24 6.63⁵ 0.11⁵ 4.27⁹ 0.33⁸

24.82²

Anschluss an
vorh. Abwasserkanal
DN 150

10.07⁴

14.95³

0.32 3.51 0.24 3.26 0.11⁵ 3.26 0.11⁵ 3.83 0.30³

2.49 0.63⁵ 1.24 1.26 1.99 0.63⁵ 1.36⁵ 0.63⁵ 4.54⁷

1.51 1.51 1.51 1.51

0.32

0.62

0.32

1.38⁵

0.11⁵

4.01

0.32

2.75

0.32

9.40

Pergola
57.50 m²

RR

A

SW
DN 100

SW
DN 100

AR
4.86 m²

Bad
10.83 m²

AR
2.58 m²

Ankleide
4.56 m²

Eltern
13.78 m²

Treppenhaus
7.26 m²

16 Stg
18/28

Diele
9.11 m²

Essen
19.50 m²

Wohnen
18.51 m²

Kochen
7.49 m²

1.26
1.51

1.26
1.51

1.08⁴

1.26
1.51

1.26
1.51

1.08⁴

1.26
1.51

1.26
1.51

0.32

3.51

0.24

4.51

0.24

4.51

0.32

8.90

0.50

0.32

4.51

0.24

3.51

0.32

8.90

0.50

0.32

4.51

0.24

1.13⁵ 0.70⁵ 1.26 0.25 1.26 0.73⁹ 1.26 0.67⁸ 1.57 1.26 1.57⁸

1.51 0.99 1.51 0.67⁸ 2.38⁵ 2.38⁵ 1.57 1.51







0.32 3.51 0.24 2.38⁵ 0.11⁵ 4.13⁵ 0.11⁵ 4.27⁹ 0.33⁸

3.75 2.50 4.77⁵ 4.41²

9.41²

15.43⁷

Grundriß OG

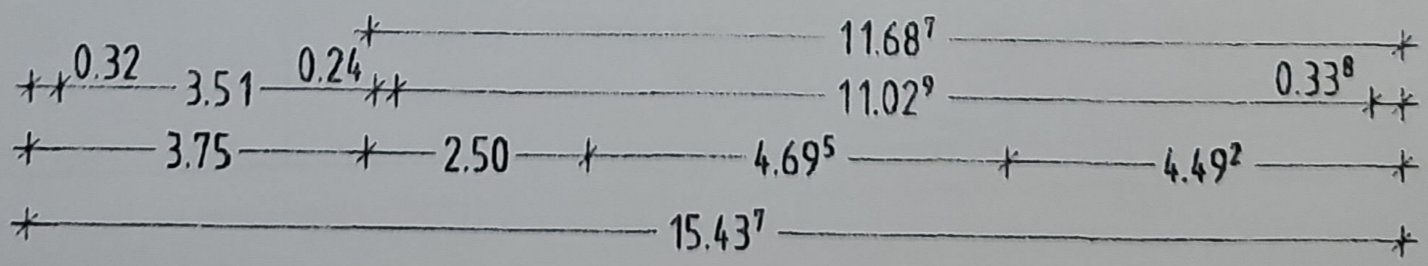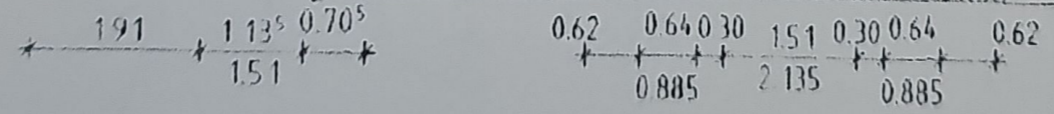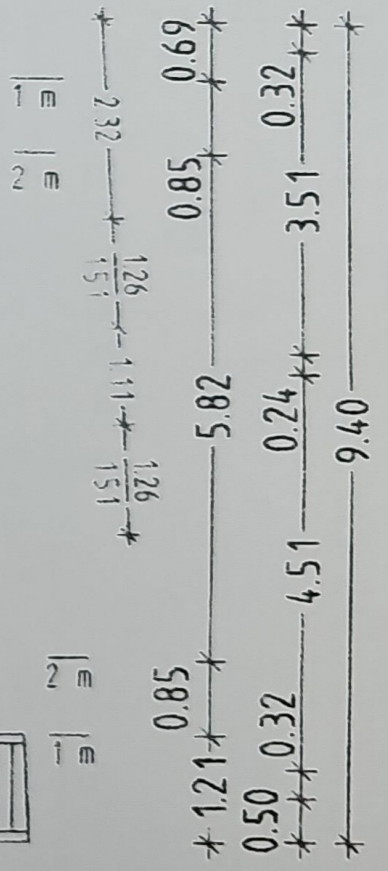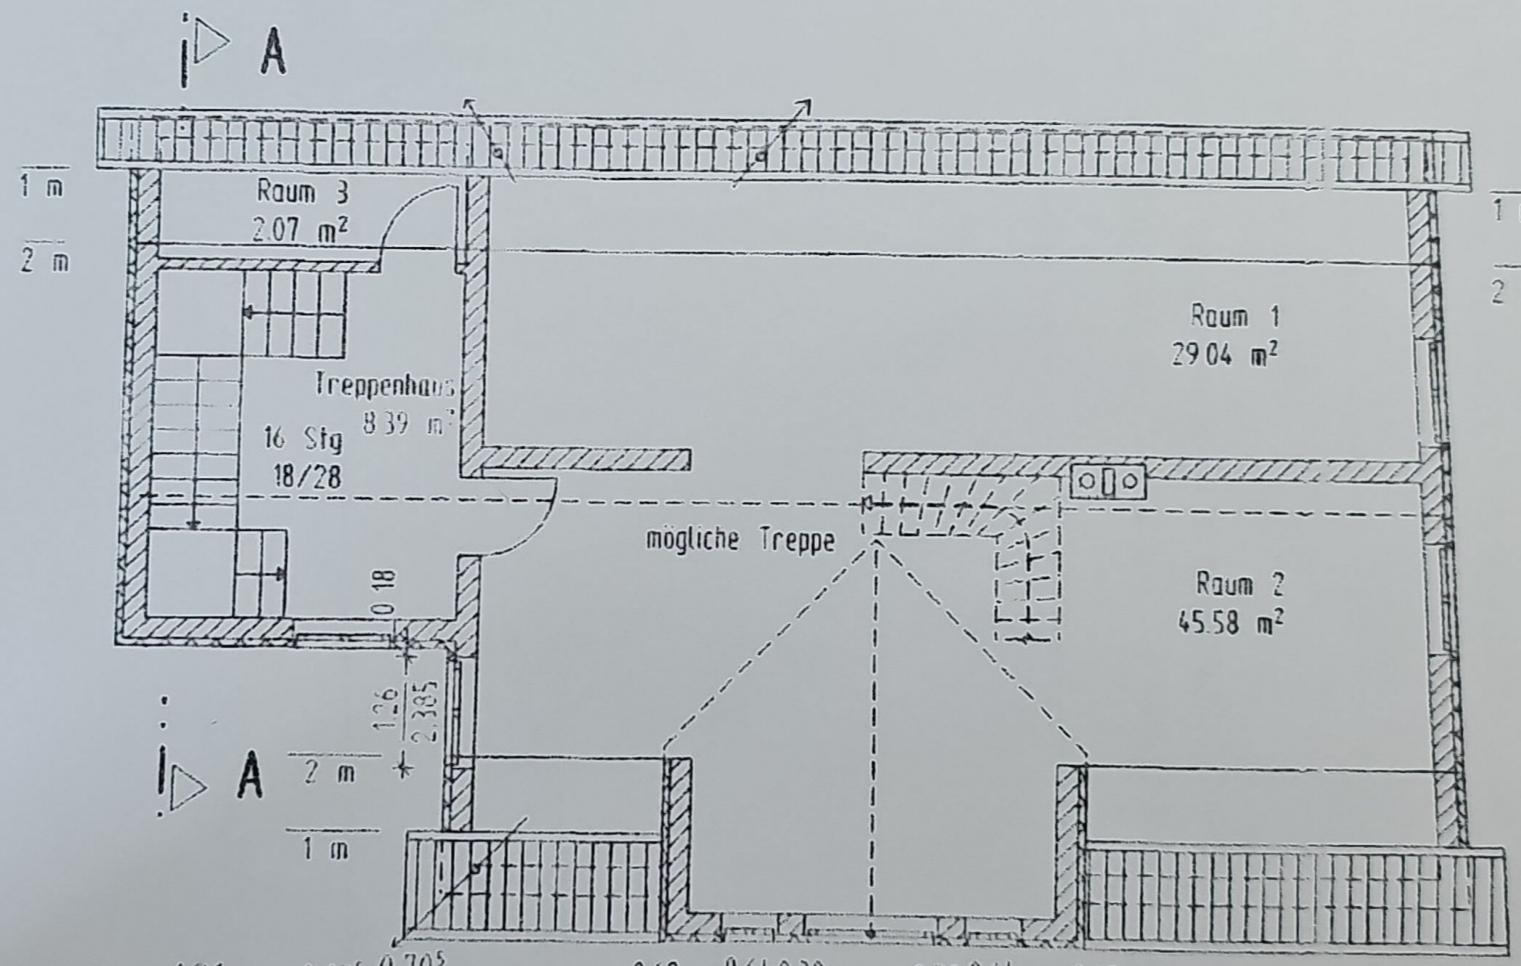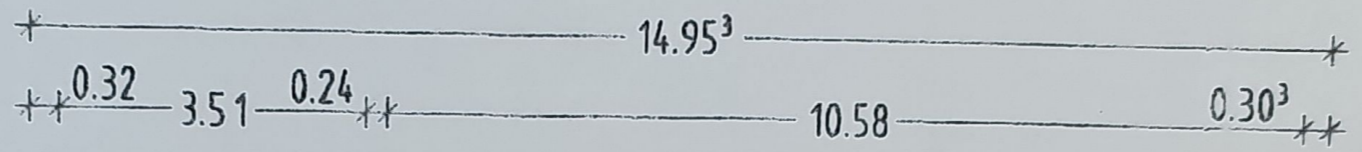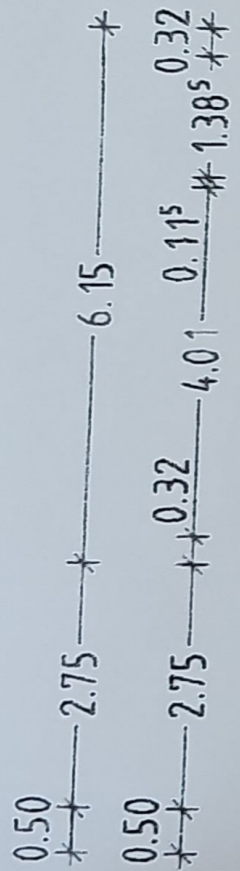

} DG