
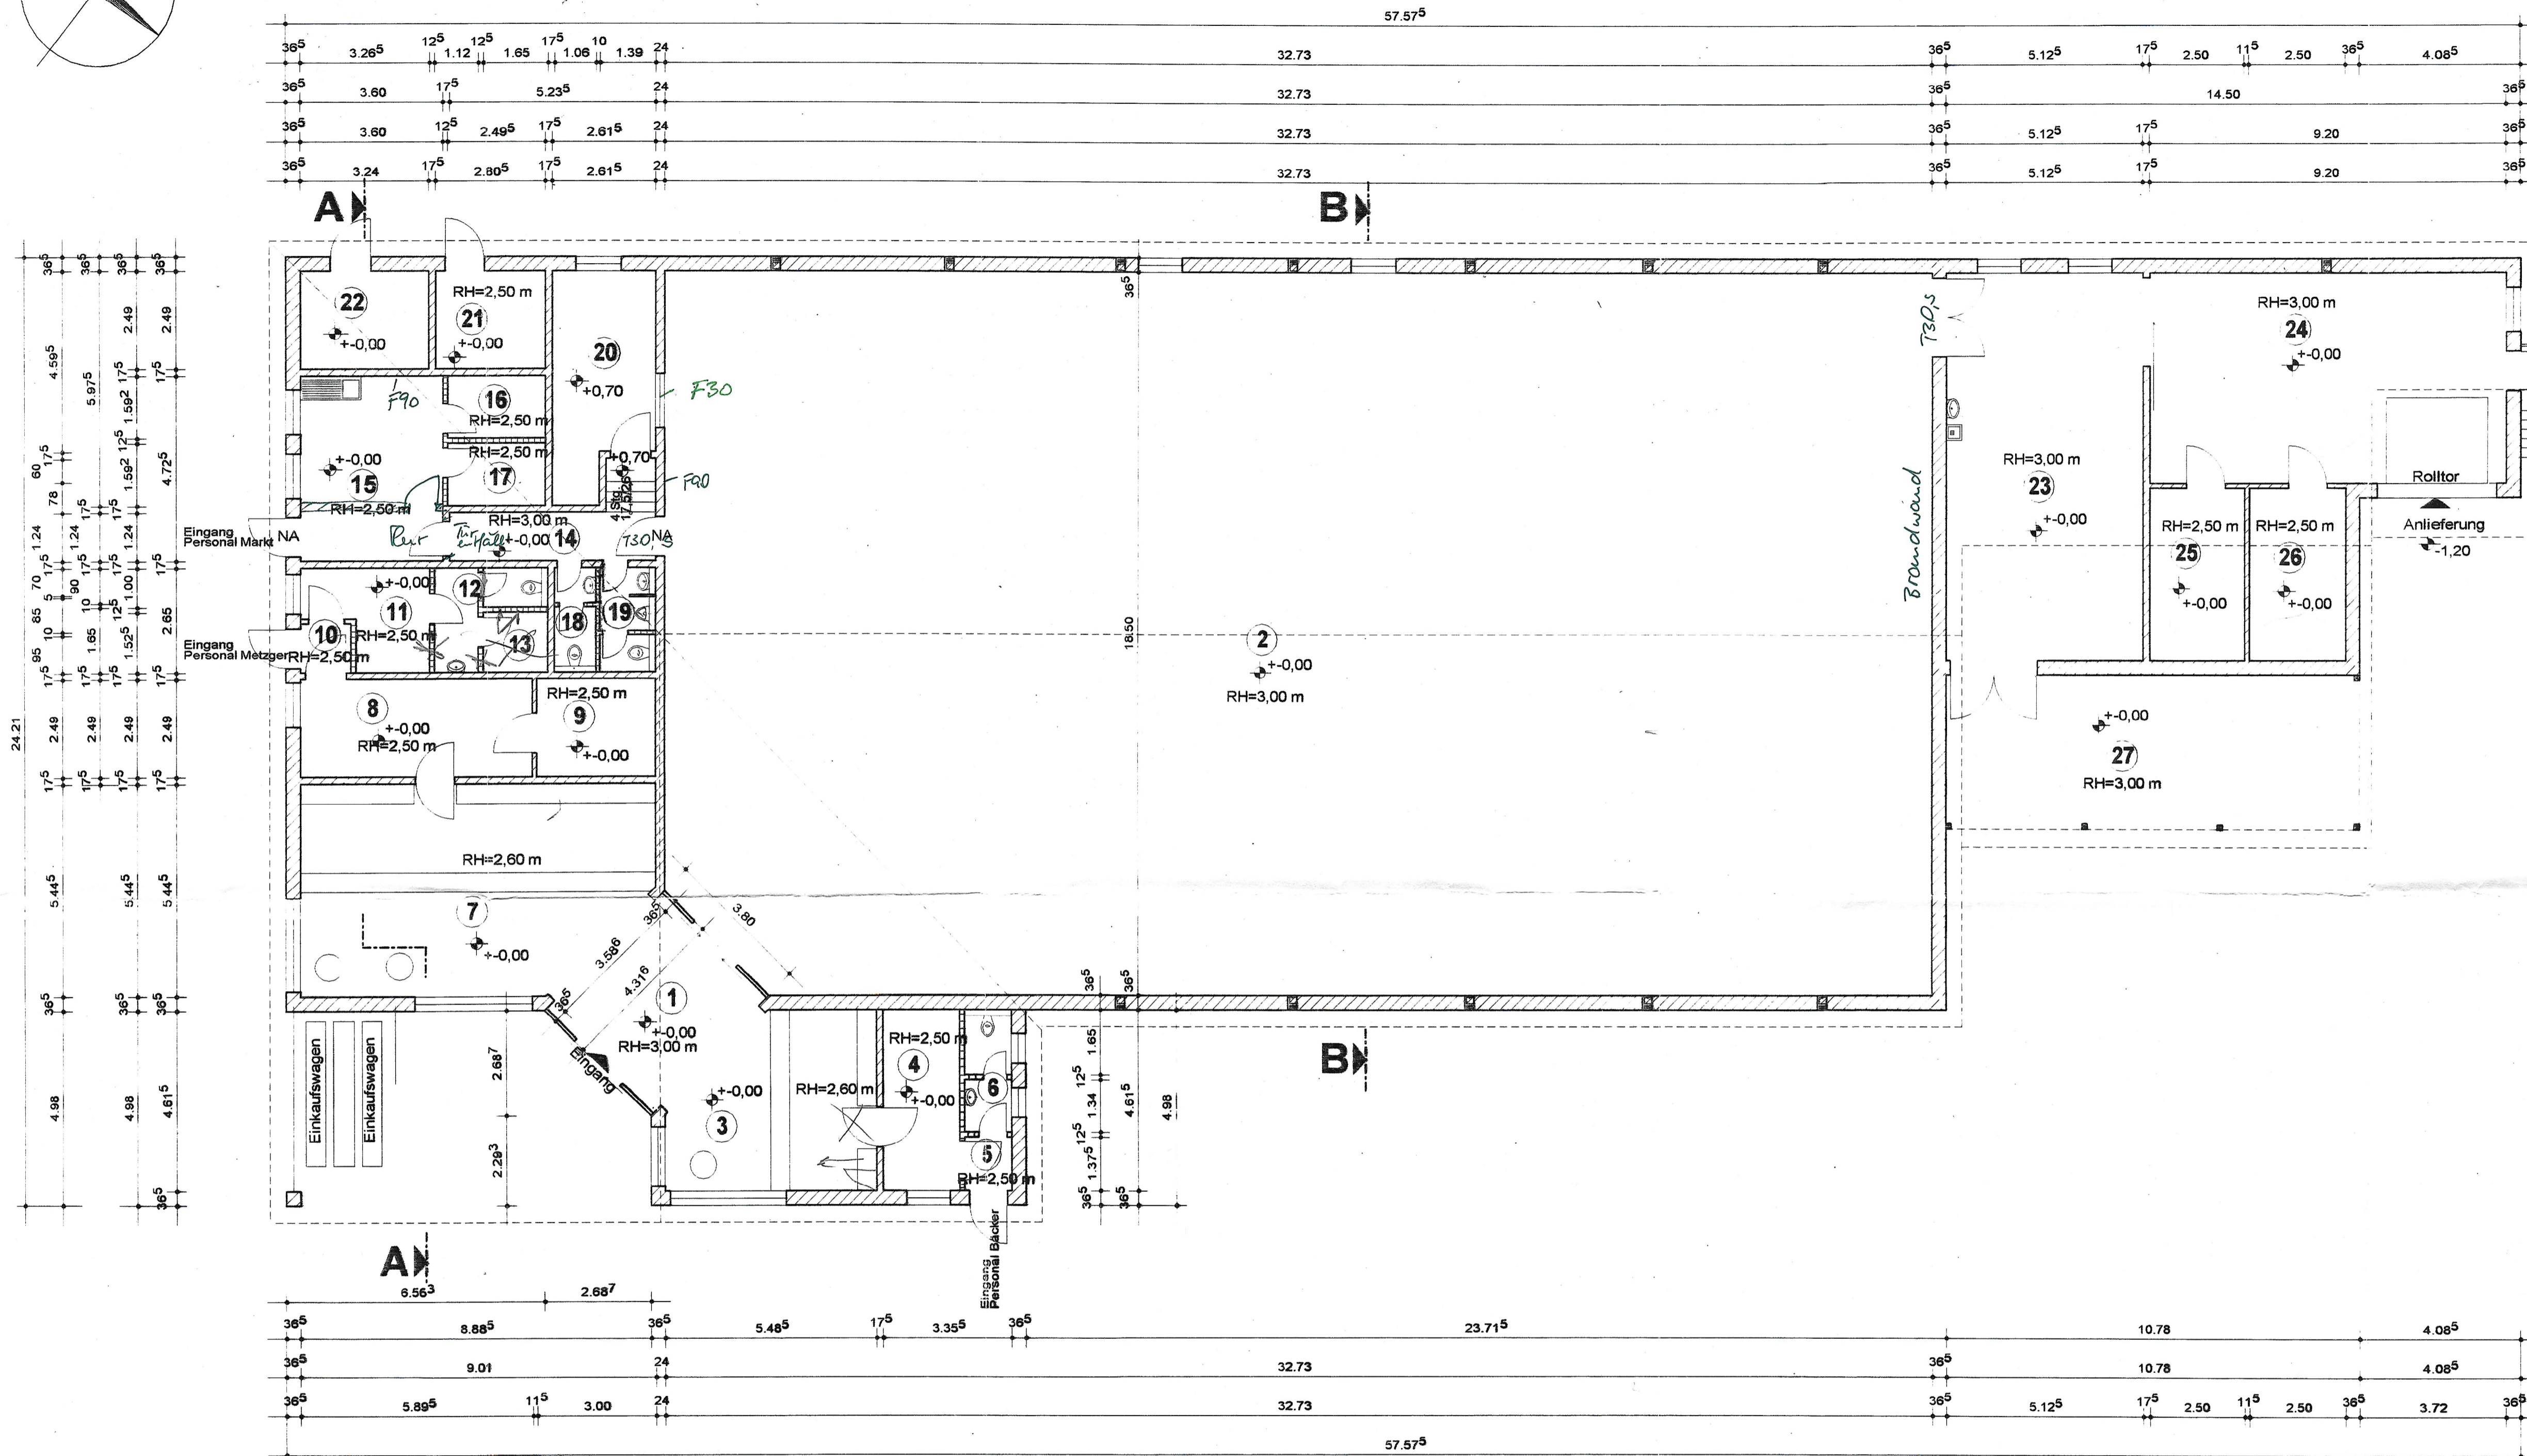



Neubau Lebensmittelmarkt (600 m² Verkaufsfläche) in Gera, Hilde-Coppi-Straße mit Bäcker- und Metzgereiverkauf Grundriss Erdgeschoss M 1 : 100

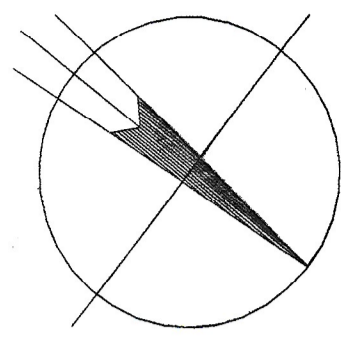

Mauerwerk aus:
Außenwände - Porotonziegelmauerwerk d = 36,5 cm
im Wärmedämmmittel
Innenwände - Hlz 12/1,20 in MG II, d = 24 cm, 17,5 cm,
11,5 cm
bzw. Materialkennwerte lt. Statik

Trockenbau aus:
Metaländerwände mit doppelter Gipskarton-
beplankung (2 x 12,5 mm), Ständerwerk 7,5 cm
(bzw. 5,0 cm) OW-Profil, Wärmedämmung
60 mm (bzw. 40 mm)
(bei Feuchträumen feuchtraumgeeignete
Bauplatten verwenden)

Bauholz Materialkennwerte lt. Statik

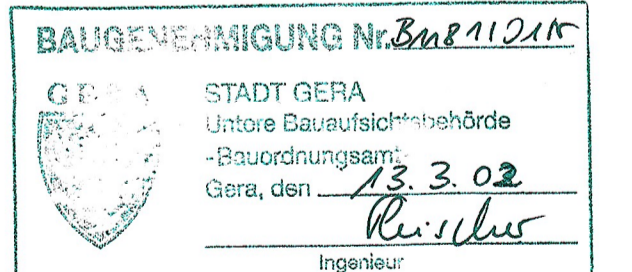

NR	BEZEICHNUNG	FLÄCHE Rohbau m ²	FLÄCHE abzügl. Putz m ²	UMFANG m	Zugehörigkeit Fläche
1	Windfang	15,794	15,48	15,833	MA/ME/BÄ
2	Verkaufsraum Markt	602,177	600,16	100,949	MA
3	Verkaufsraum Bäcker	21,771	21,39	18,641	BÄ
4	Vorbereitung Bäcker	9,184	8,92	13,21	BÄ
5	Flur/Windfang	1,705	1,60	5,23	BÄ
6	Vorraum/WC	3,522	3,30	10,94	BÄ
7	Verkaufsraum Metzger	45,175	44,63	27,277	ME
8	Vorbereitung Metzger	14,679	14,34	16,77	ME
9	Kühlraum	7,47	7,25	10,98	ME

NR	BEZEICHNUNG	FLÄCHE Rohbau m ²	FLÄCHE abzügl. Putz m ²	UMFANG m	Zugehörigkeit Fläche
10	Flur/Windfang	1,538	1,44	4,96	ME
11	Personal/Aufenthaltsraum	6,789	6,55	11,83	ME
12	Vorraum/WC	4,468	4,22	12,54	ME
13	Kühlmaschinenraum	2,516	2,39	6,35	ME
14	Gang	8,203	7,89	15,71	MA
15	Personal/Aufenthaltsraum	17,011	16,68	16,65	MA
16	Kleiderablage Herren	3,973	3,81	8,175	MA
17	Kleiderablage Damen	3,973	3,81	8,175	MA
18	Vorraum/WC Damen	2,544	2,36	9,04	MA

NR	BEZEICHNUNG	FLÄCHE Rohbau m ²	FLÄCHE abzügl. Putz m ²	UMFANG m	Zugehörigkeit Fläche
19	Vorraum/WC Herren	3,137	2,92	11,075	MA
20	Marktleiterbüro	13,672	13,32	17,18	MA
21	Hausanschlußraum Fernwärme	6,787	6,57	10,95	
22	Hausanschlußraum	8,068	7,84	11,45	
23	Lager	50,763	50,16	30,06	MA
24	Frühanelieferung	49,542	48,95	29,17	MA
25	Kühlraum	11,013	10,74	13,81	MA
26	Tiefkühlraum	11,013	10,74	13,81	MA
27	Leergutlager	40,588	40,29	28,75	

Markt 776,70 m² (mit 1/3 Windfang, ohne HAR, Heiz. u. Lerrgutl.)
Bäcker 40,37 m² mit 1/3 Windfang
Metzger 85,98 m² mit 1/3 Windfang

PLANSTAND

Nr.	Bezeichnung/Änderung	Datum	Unterschrift

ASCO BAU PLANUNGSBÜRO GMBH
Unter Markt 10, 08268 Markneukirchen
Tel. 037422/5860, Fax 037422/58620

Zeichner: *Schade*
Planer: *Schade*
Statiker: *Schade*
Geschäftsführer: *Schade*

Bauvorhaben: **Neubau Lebensmittelmarkt in Gera, Hilde-Coppi-Straße mit Bäcker- und Metzgereiverkauf**
Darstellung/Leistungsphase: **Grundriss Erdgeschoss**
- Genehmigungsplanung -
Bauherr: **FLS Gewerbebau GmbH**
Karl-Liebknecht-Str. 28
07546 Gera

Projekt-Nr.: 015/01
Datum: September 2001
Maßstab: 1 : 100
Blatt-Nr.: 7