ROTTWEIL MITTELSTADTSTRASSE 58

Grundriss Wohnung B3 Obergeschoss

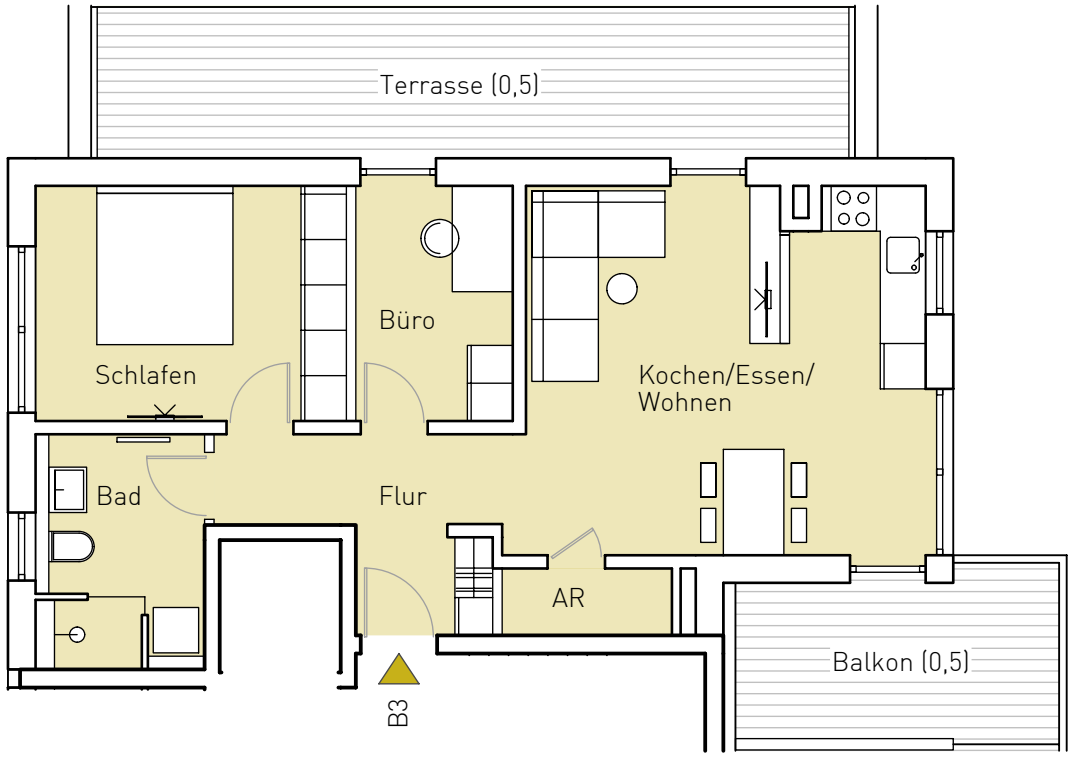

Wohnung B3	Wohnfläche	Grundfläche
AR	1.96 m²	1.96 m²
Bad	6.38 m²	6.38 m²
Balkon (0,5)	4.65 m²	9.29 m²
Büro	6.50 m²	6.50 m²
Flur	7.07 m²	7.07 m²
Kochen/Essen/Wohnen	26.13 m²	26.12 m²
Schlafen	12.59 m²	12.59 m²
Terrasse (0,5)	9.93 m²	19.86 m²
Summe	75.21 m²	89.77 m²

Die Flächenangaben basieren auf dem aktuellen Planstand und sind circa-Angaben mit pauschalem Putzabzug von 1,5%. Die Angaben sind ohne Gewähr und können sich im Zuge der weiteren Planung ändern.

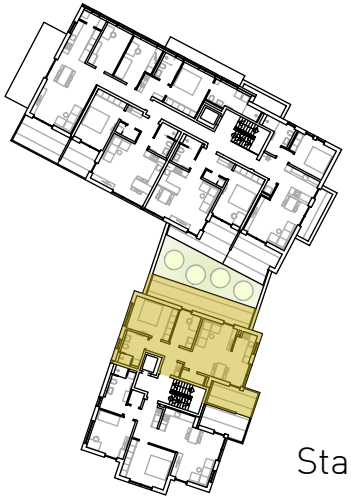

0 1 2 3m

Maßstab 1:100

Stand: 21.08.2023

ETTWEIN PROJEKTBAU GmbH + Co. KG
Am Adlerberg 1
78628 Rottweil
www.ettwein-projektbau.de