
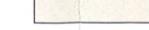
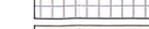
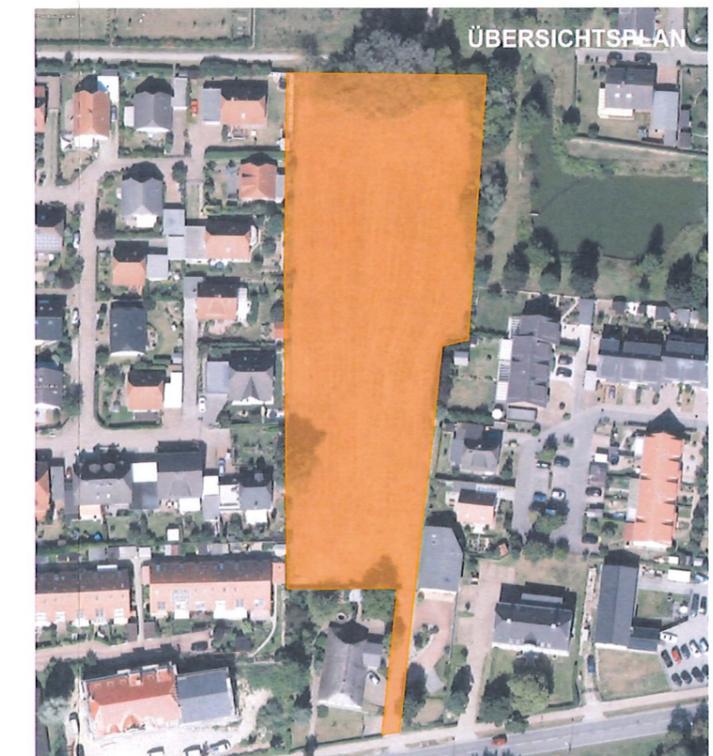
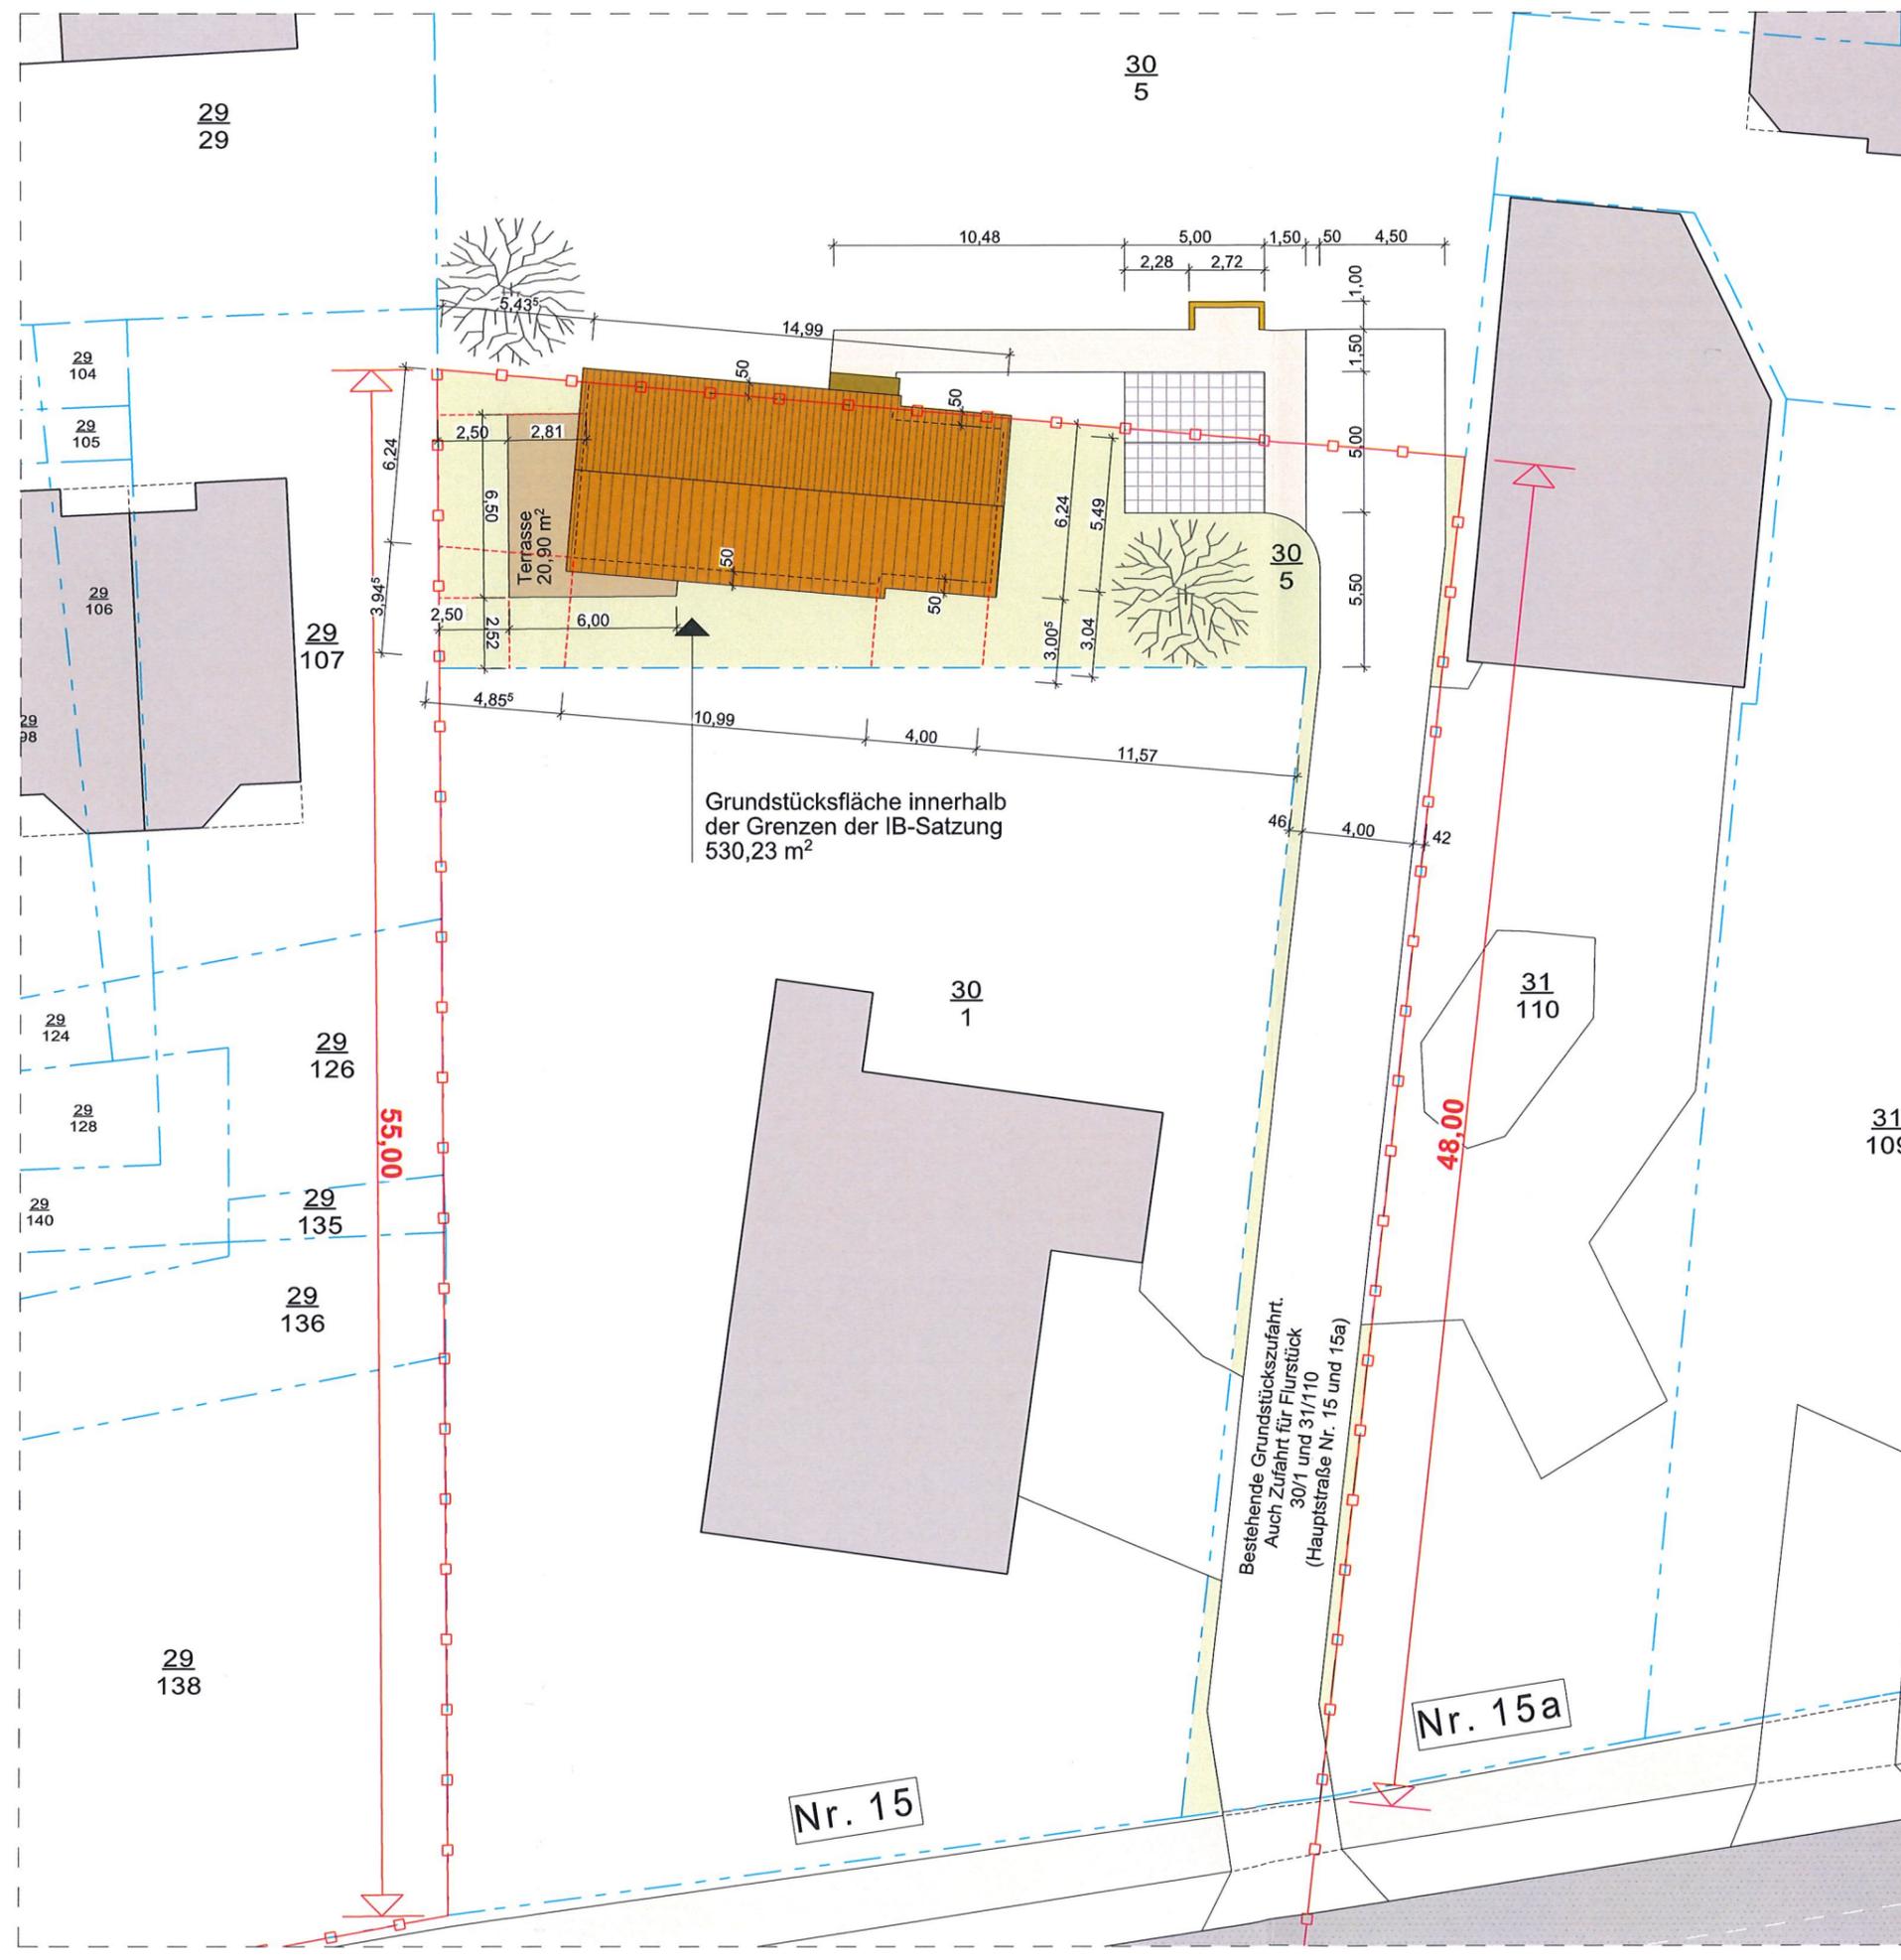


LAGEPLAN

Maßstab 1:250, 1:300

LEGENDE

-  Grundstücksgrenze Bestand
-  Grenze IB-Satzung
-  Hauptgebäude
-  Terrassen
-  Gebäude / Bestand
-  Grünflächen
-  Erschließungsstraße
-  Pkw - Stellplätze
-  Zuwegung / Müllplatz

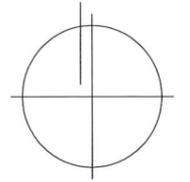

ACHTUNG:

ALLE MASSANGABEN SIND AM BAU ZU PRÜFEN UND BEI ABWEICHUNGEN IST DIE BAULEITUNG ZU INFORMIEREN.
PLÄNE NUR GÜLTIG IN VERBINDUNG MIT DEN PLÄNEN DER SONSTIGEN FACHPLANER