








LEGENDE:

-  Wände vorhanden
-  Wände neu

Bauaufsichtlich geprüft
 00514 01-03
 15. MAI 2001
 Landratsamt Wartburgkreis
 - Untere Bauaufsicht -

Alle Maße sind vor Ort zu prüfen !

		Kontaktdaten für: bauplanung baubetreuung tragwerksplanung Tel.: 0369259369-0 FAX: 0369259369-3 e-mail: bbtberka@t-online.de	
Architekt: Fam. Frank Brechling Hauptstraße 1 in 99819 Oberellen			
Auswahlobjekt: Anbau an Wohnhaus Hauptstraße 1 in 99819 Oberellen			
Erdgeschoß			
Maßstab: 1 : 100			
Datum: 28.02.2001			

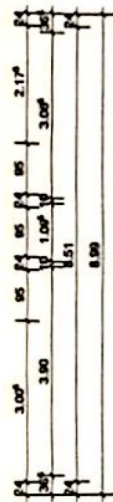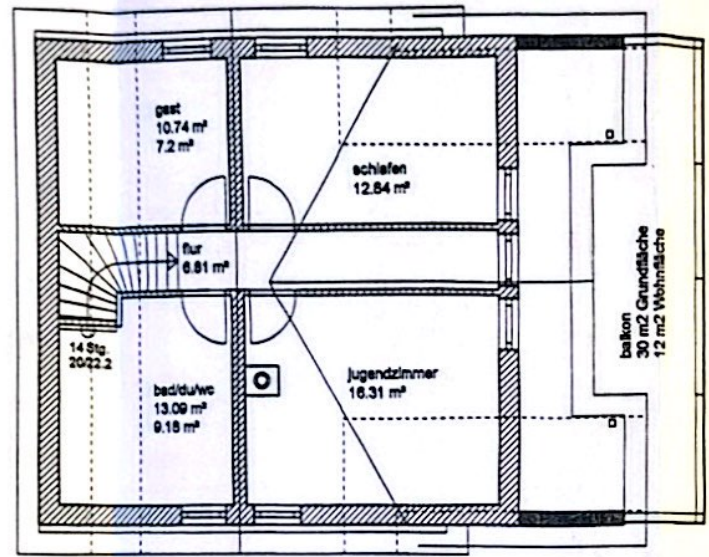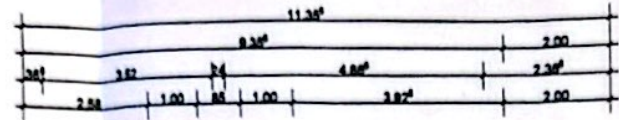


LEGENDE:

- Wände vorhanden
- Wände neu

Bauaufsichtlich geprüft
 0 0 5 1 4 0 1 - 0 3
 1 5 . M A I 2 0 0 1
 Landratsamt Wartburgkreis
 - Untere Bauaufsicht - *Geuss*



Alle Maße sind vor Ort zu prüfen!

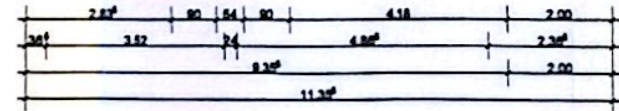

	bberstraße 1 bauplanung baubetreuung tragwerksplanung Tel.: 036925/9369-0 FAX: 036925/9369-3 e-mail: btbbera@t-online.de	
Architekt: Fam. Frank Brechling Hauptstraße 1 in 99819 Oberellen		
Auftraggeber: Anbau an Wohnhaus Hauptstraße 1 in 99819 Oberellen		
1. Dachgeschoss		
Maßstab: 1 : 100	Datum: 08.03.2001	

LAGEPLAN


M.: 1 : 250

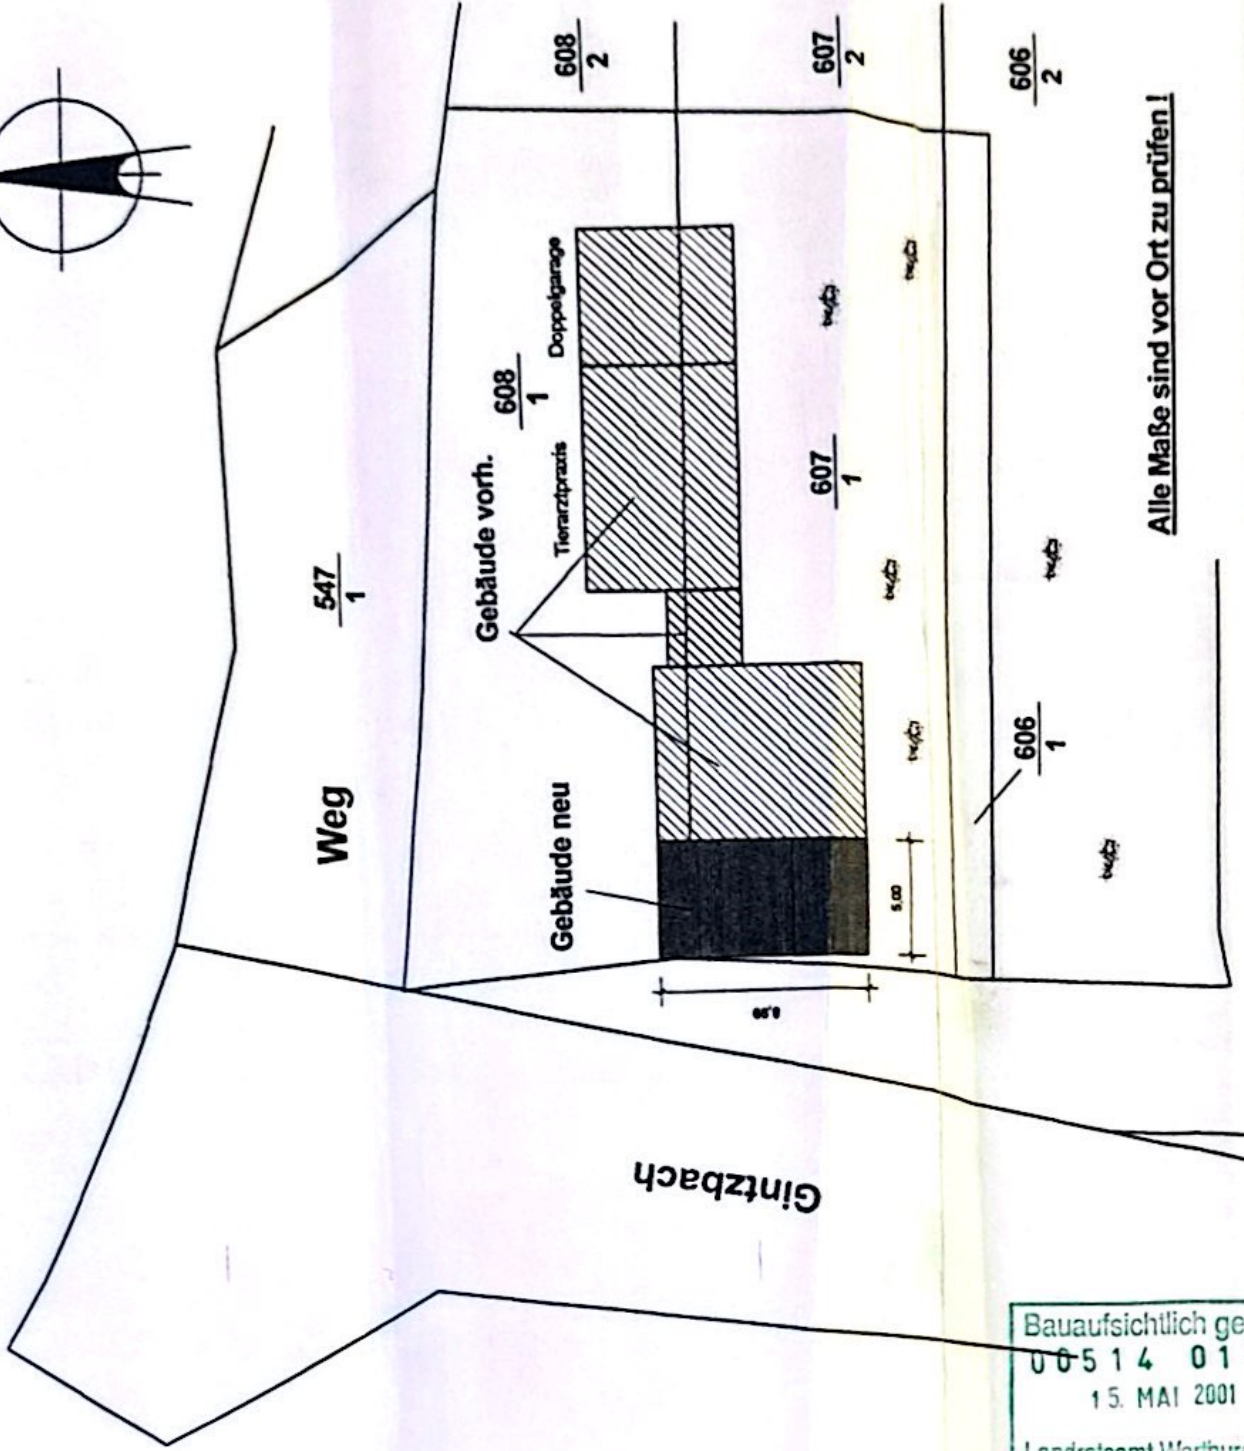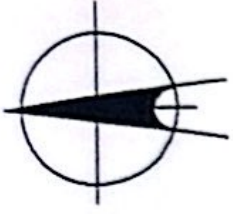

Alle Maße sind vor Ort zu prüfen!

Bauaufsichtlich geprüft.
00514 01-03
15. MAI 2001
Landratsamt Wartburgkreis
- Untere Bauaufsicht -

Beteiligte Nachbarn	Unterschrift:
Gemeinde Gerstungen OT Oberellen Gemarkung Oberellen, Flur 1, Flurst. 547	<i>[Signature]</i>
Gemeinde Gerstungen OT Oberellen Gemarkung Oberellen, Flur 1, Flurst. 606/1	<i>[Signature]</i>
	Unterschrift:
	Unterschrift:



bbt

Ingenieurbüro für
**bauplanung
baubetreuung
tragwerksplanung**

Tel.: 0369259369-0
FAX: 0369259369-3
e-mail: bbtberka@t-online.de

Best.:
Famr. Frank Brochling
Hauptstraße 1 in 99819 Oberellen

Bestandteil:
Anbau an Wohnhaus
Hauptstraße 1 in 99819 Oberellen

Lageplan

1 : 250	Bl. 11/88
	19.02.2001