


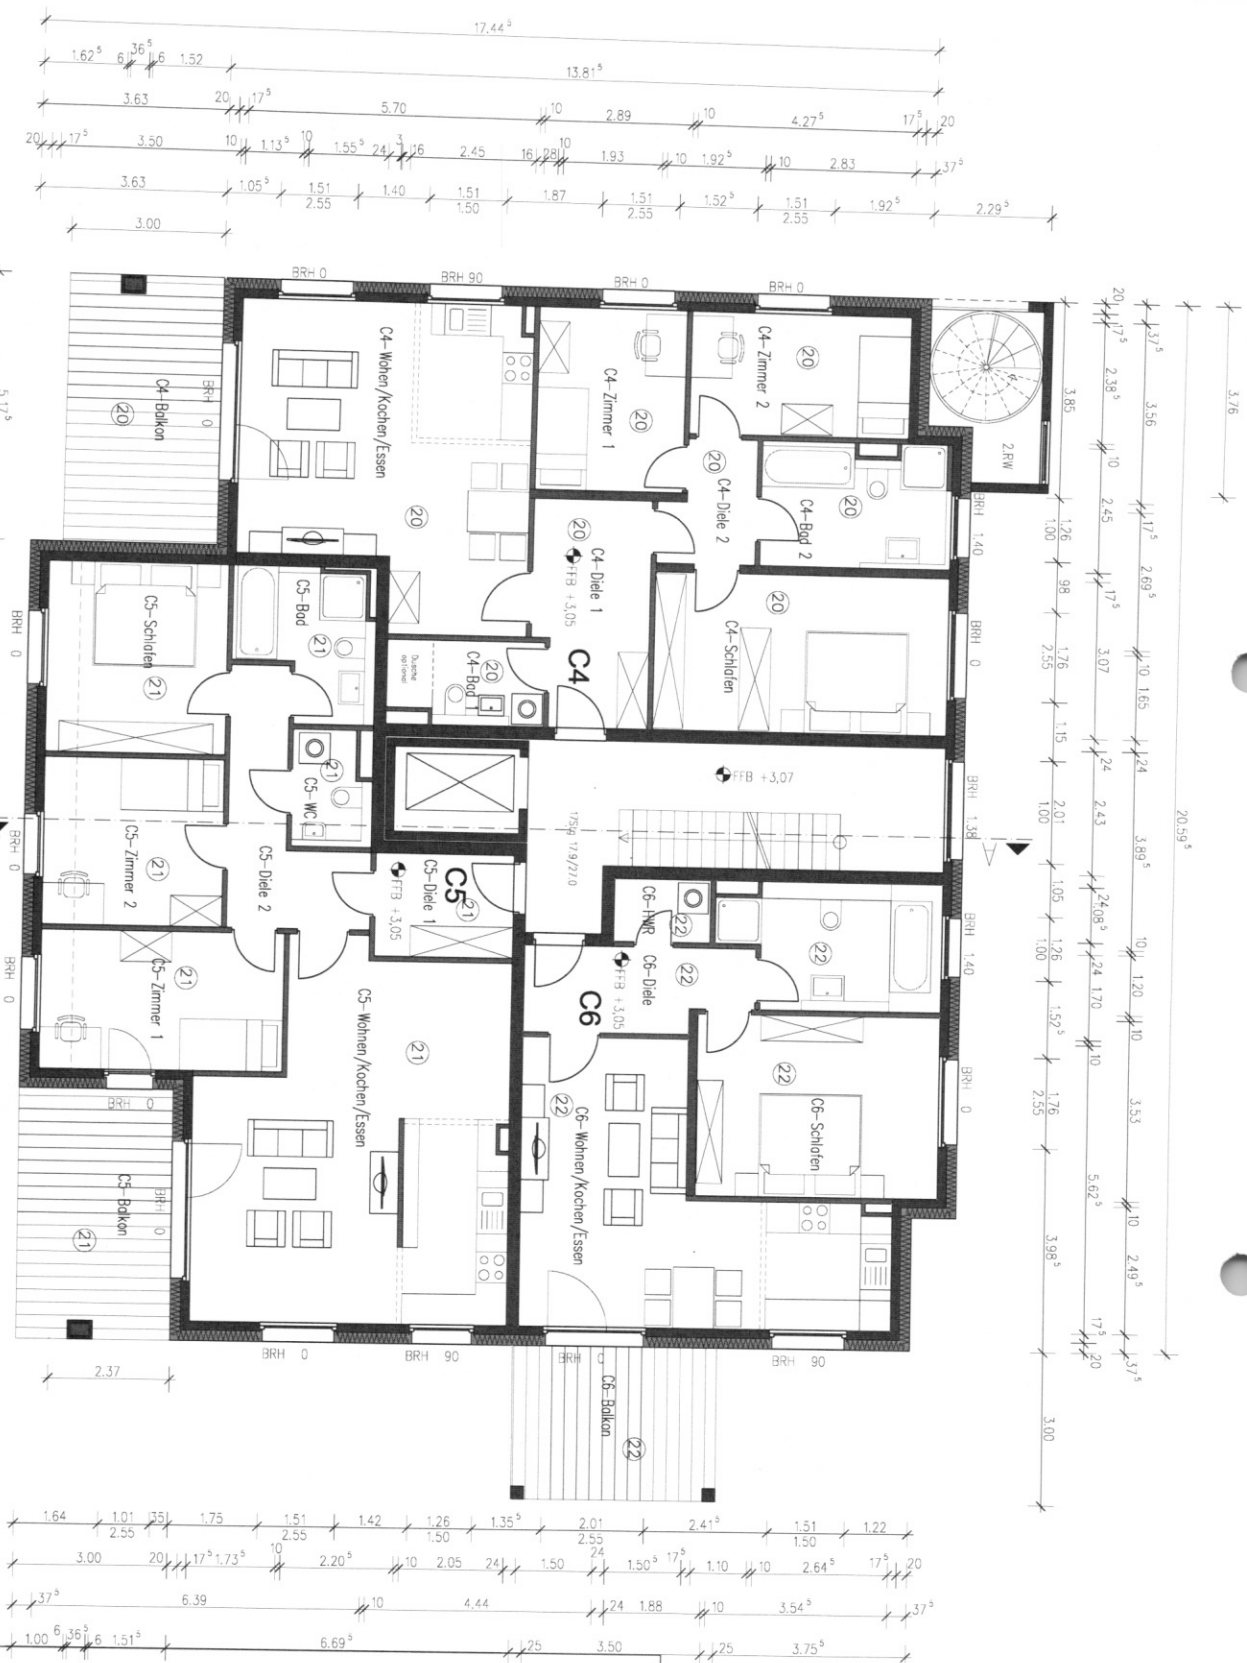

VORABZUG 06. Juli 2011

PROJECT
Immobilien

BAUHERR			
ARCHITEKT			
JÜRGEN SEEBERGER			
BAUVORHABEN			
Errichtung einer Wohnanlage mit Tiefgarage			
BAUORT			
Legienstrasse 22			
10179 Berlin			
BAUHERR			
PROJECT PW			
Kürschnerstr. 4			
Berlin 10179			
VERTRETEN DURCH			
PROJECT PI Immobilien AG			
Niederlassung Berlin			
Kurfürstendamm 177			
Tel. 030 88704810 Fax 030 887048119			
PLANUNG & PROJEKTIERUNG			
PM PROJECT Management AG & Co. KG			
Ziegelsteinstr. 43			
Tel. 0911 519710 Fax 0911 5197140			
ABGESCHLOSSENHEITSPLAN			
1. OBERGESCHOSS			
DATUM	PLANUNG	MASSSTAB	PLANNUMMER
29. Juli 2011	01-08	1:100	AB 22