
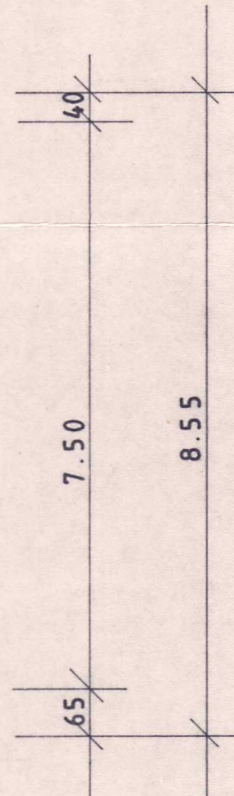
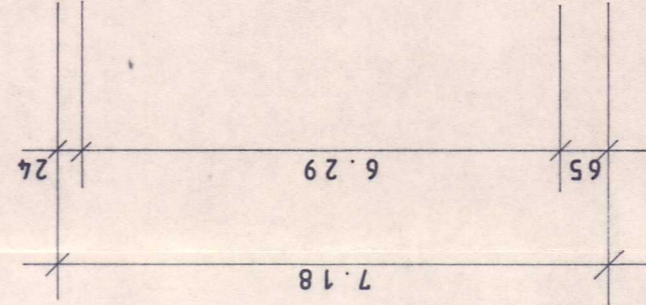


NEU

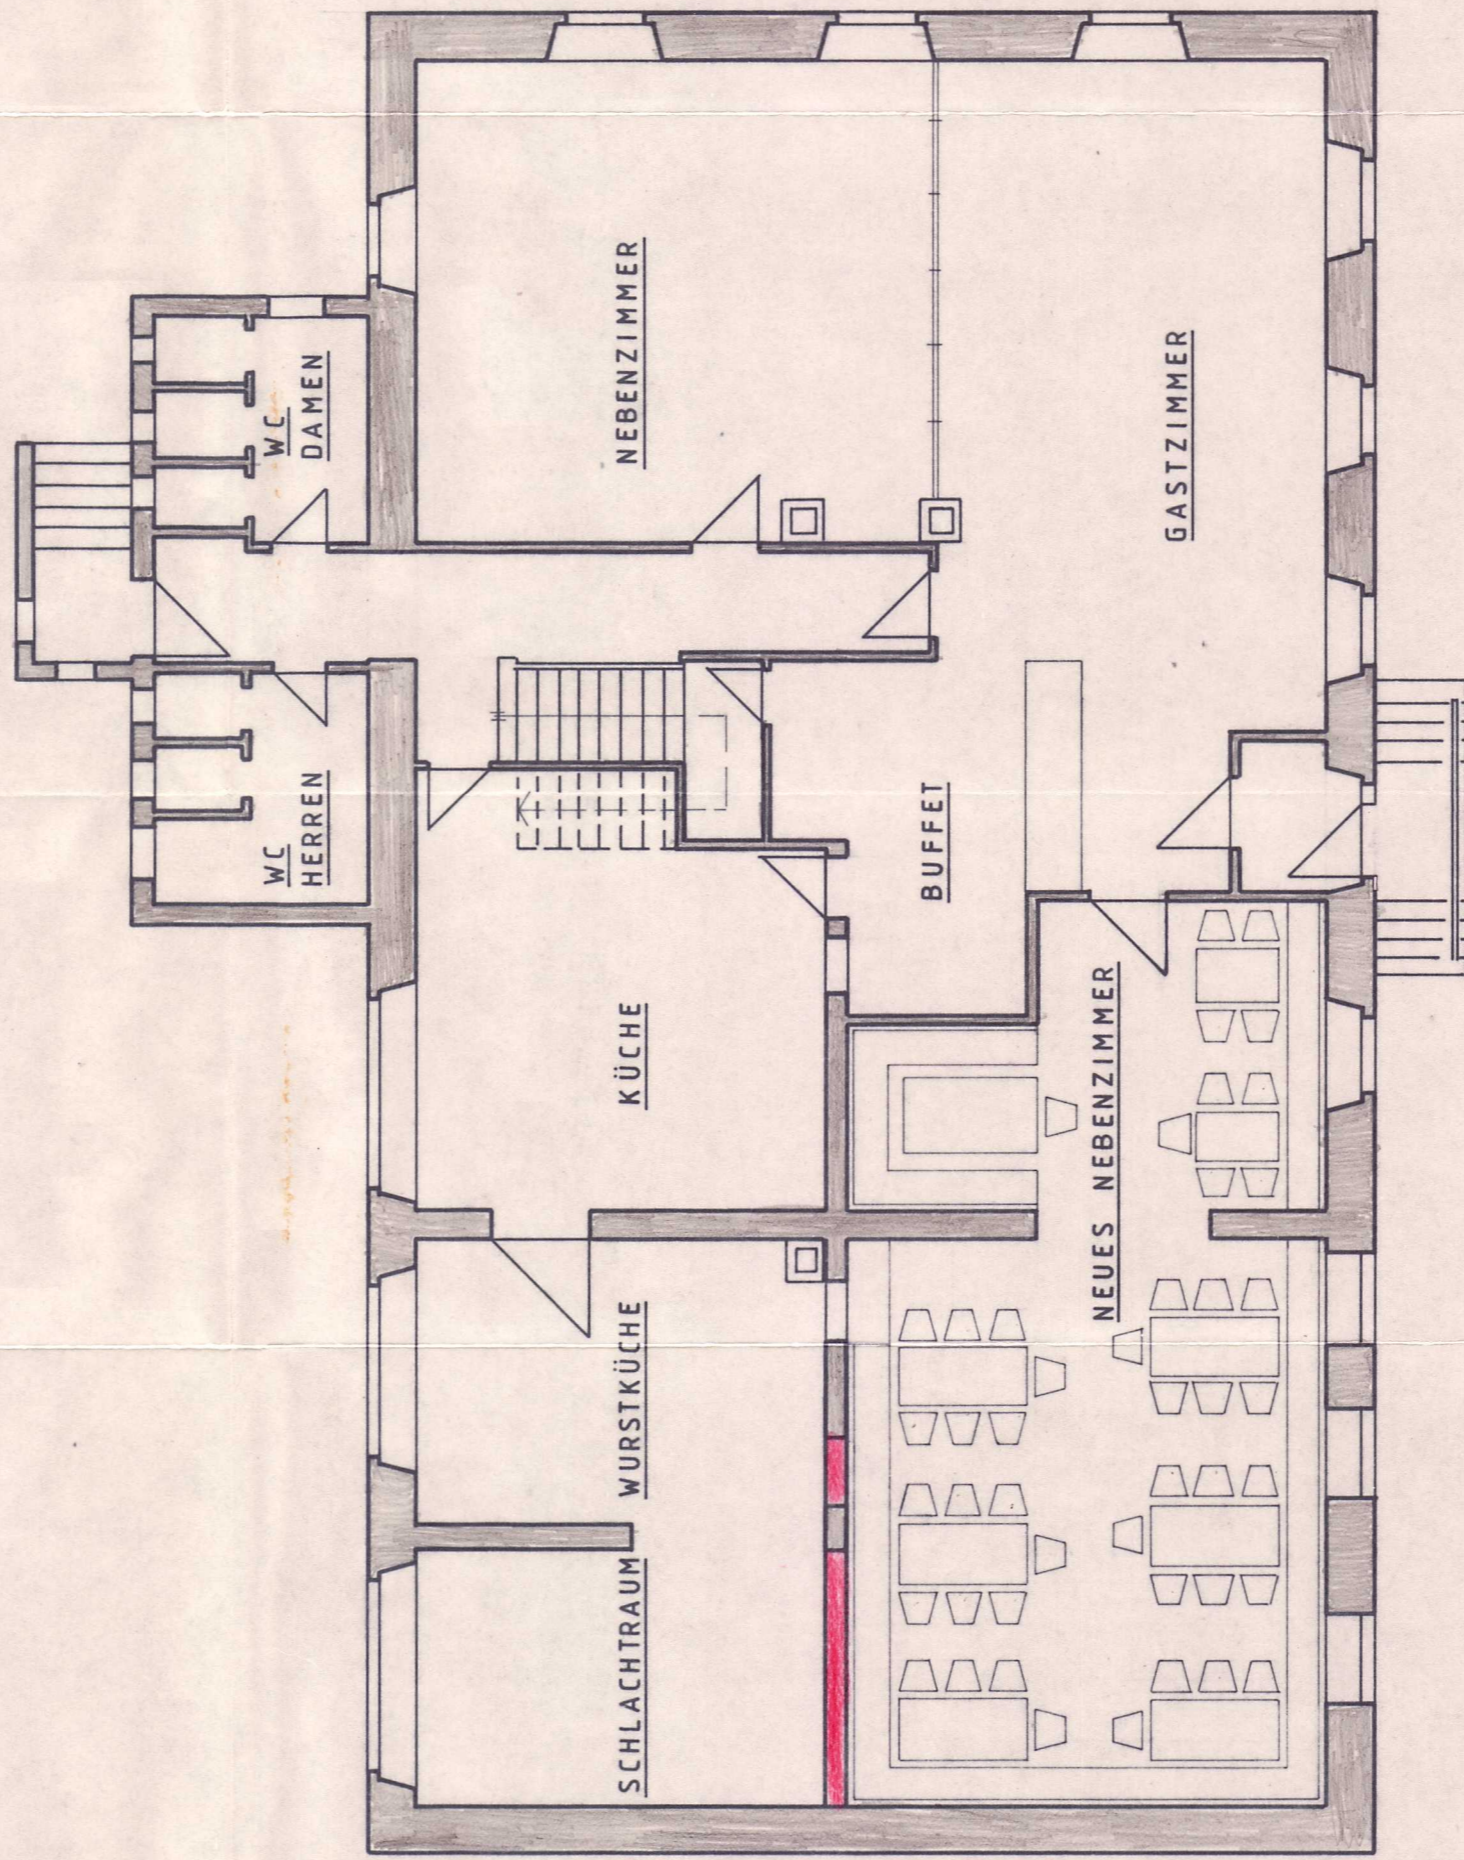

UMBAU DER BESTEHENDEN METZGEREI  
 IM GASTHAUS ZUM OCHSEN IN  
 HERRISCHRIED, AUF GRUNDSTÜCK  
 LGB. NR. 47

EIGENTÜMER : HERR FRIEDRICH HAUBER  
 HERRISCHRIED

PLANUNG UND BAULEITUNG :

*S. A. C. M.*

BAUHERR : *F. Hauber*

DIPL. ING. (FH) E. AUTENRIETH  
 Betriebs- Bautechnischer BDB  
 1. Vorsitzender  
 Löhmannstr. 23  
 7858 Weil/RR - HALTINGEN

GRUNDRISS EG (NEU)

