
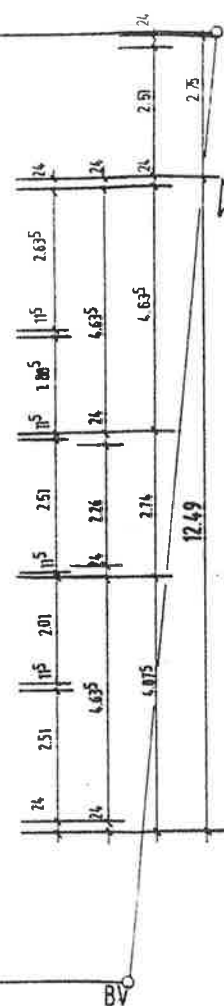


Anlage i zum Kaufvertrag.
R+U Dauschle

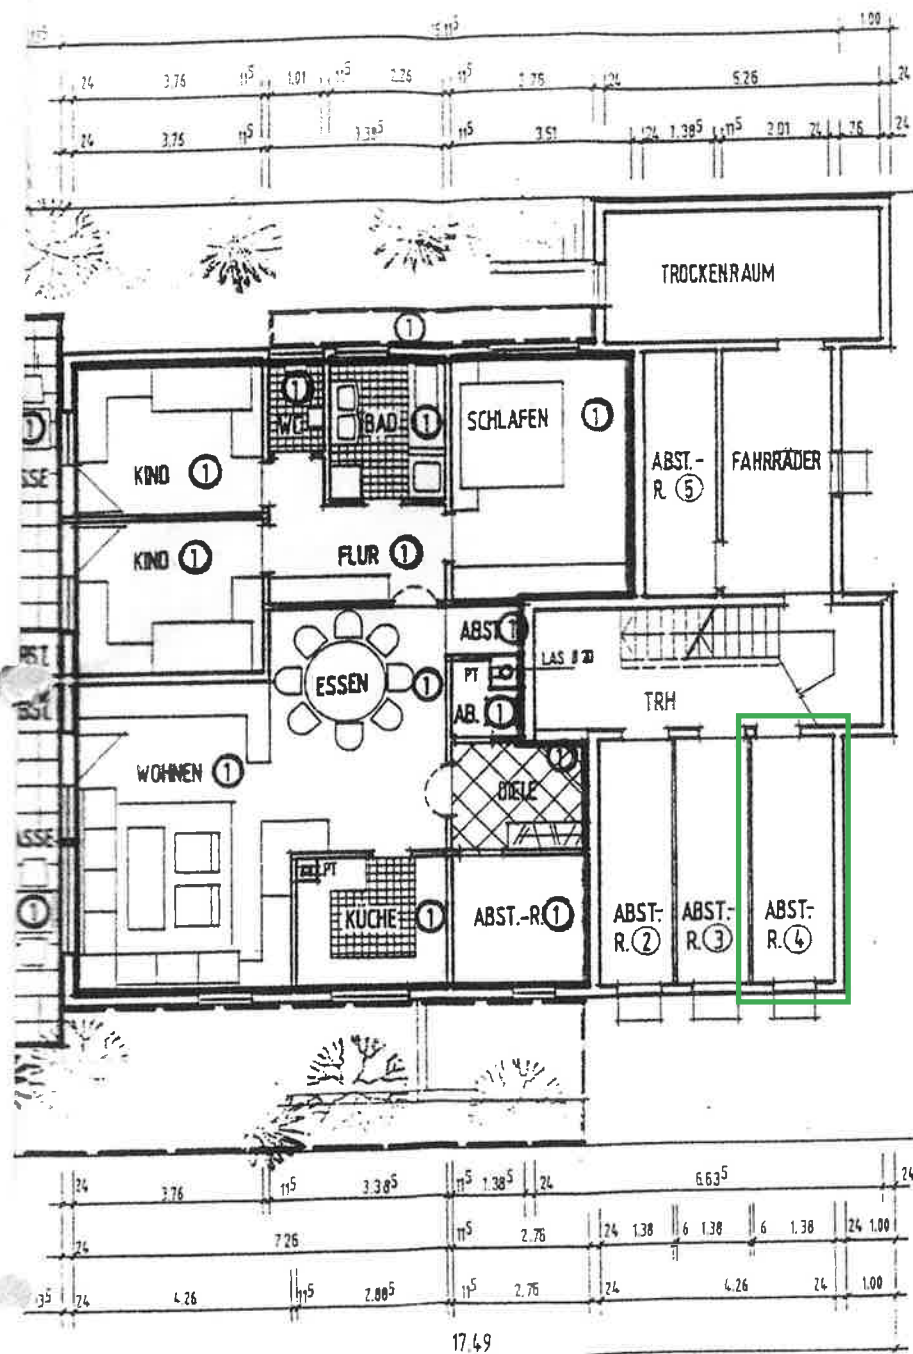



Annehaunt
Dan 20.8.91
Regina Dauschle
Ming Dauschle
K. Sub


R. + U. FRITZ, WOHNBAU G
KÖRNERSTRASSE
7128 LAUFFEN A. N. II

UNTERGESCHOSS M = 1:100
25.07.
NORDHEIM, DEM 20.02.1990
BAUHERR GEFERTIGT


7/91

SCHNITT A-A

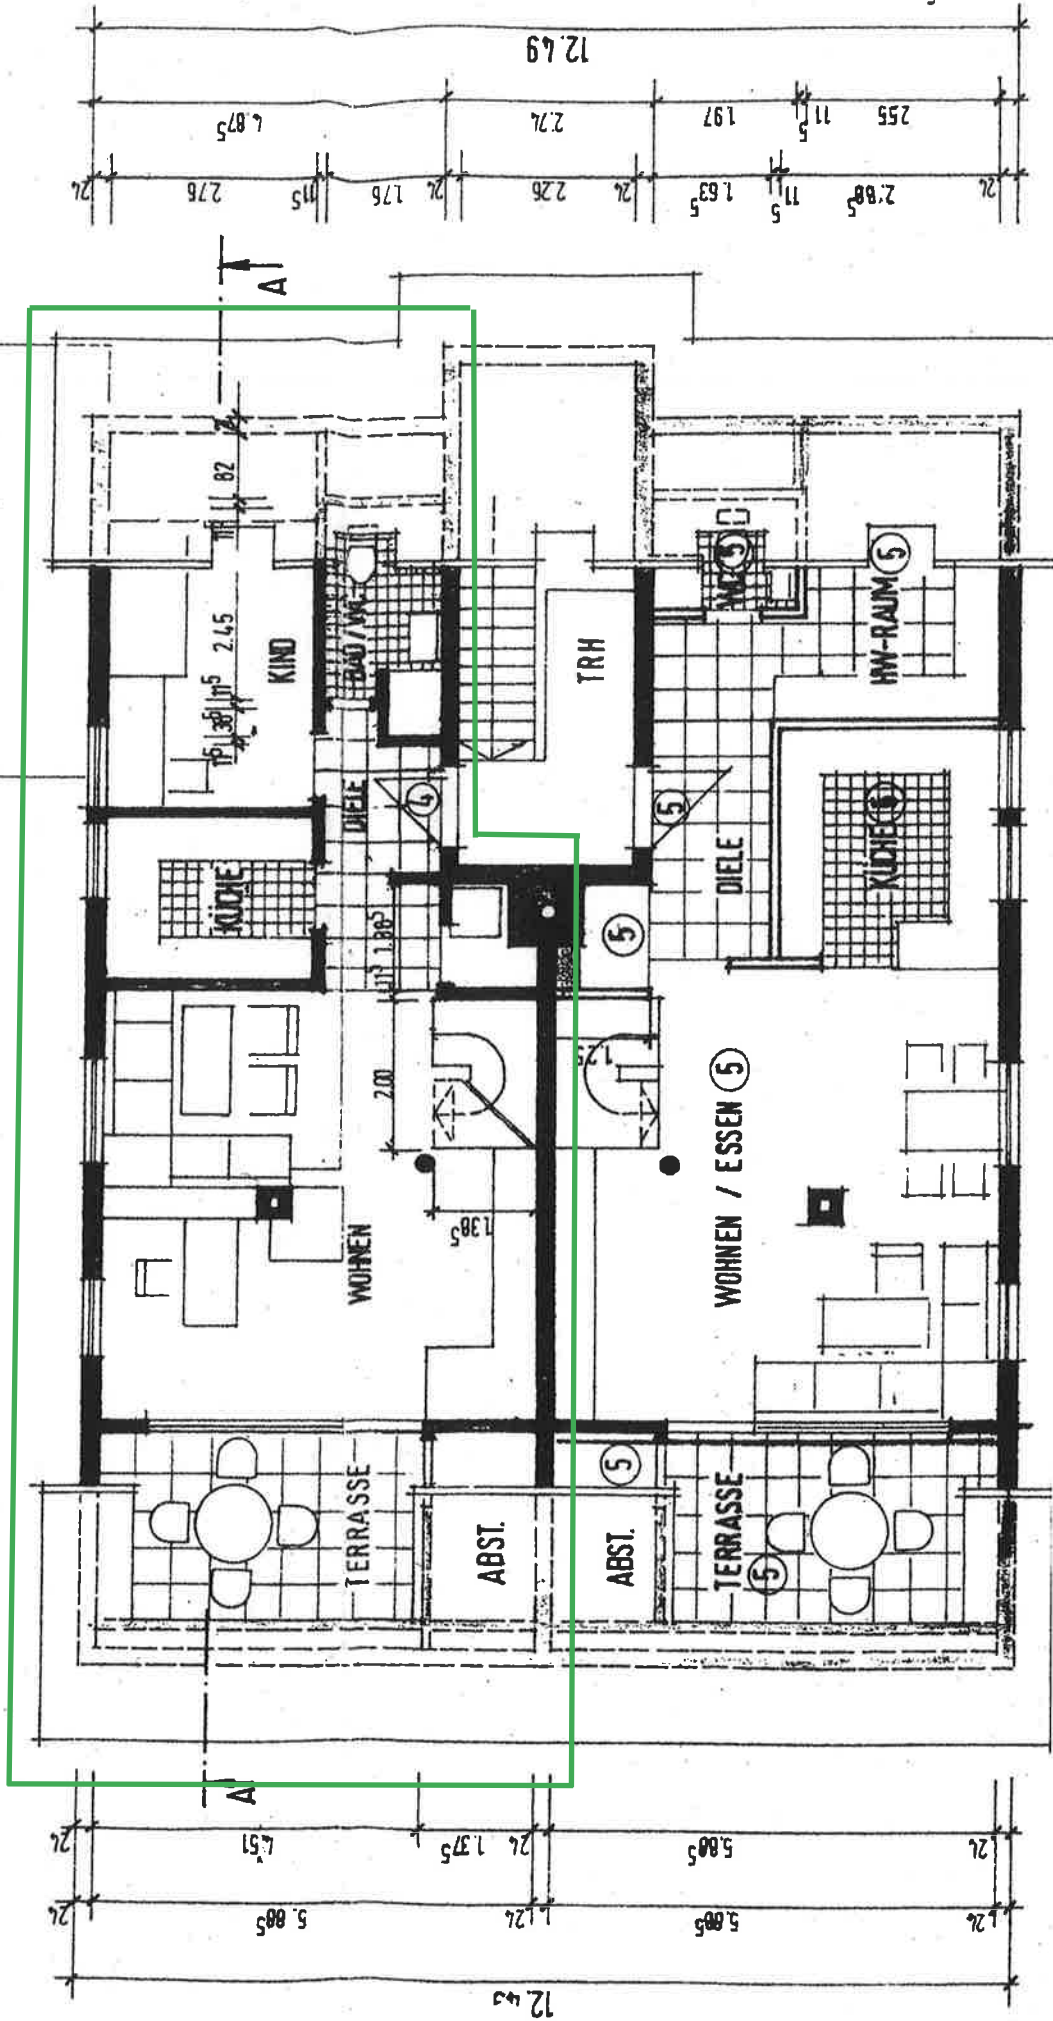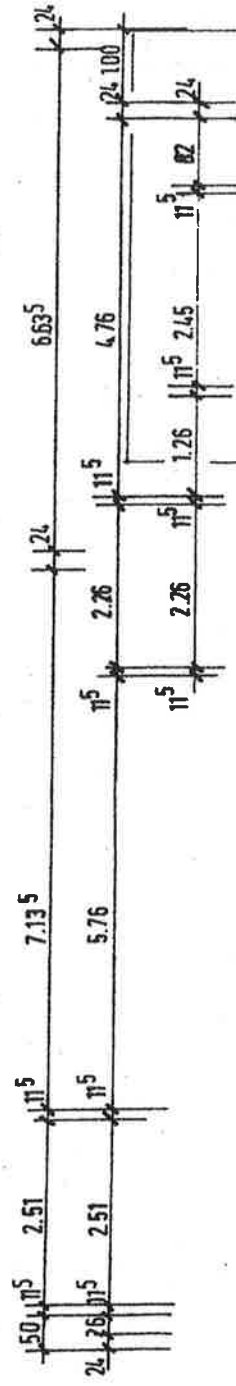

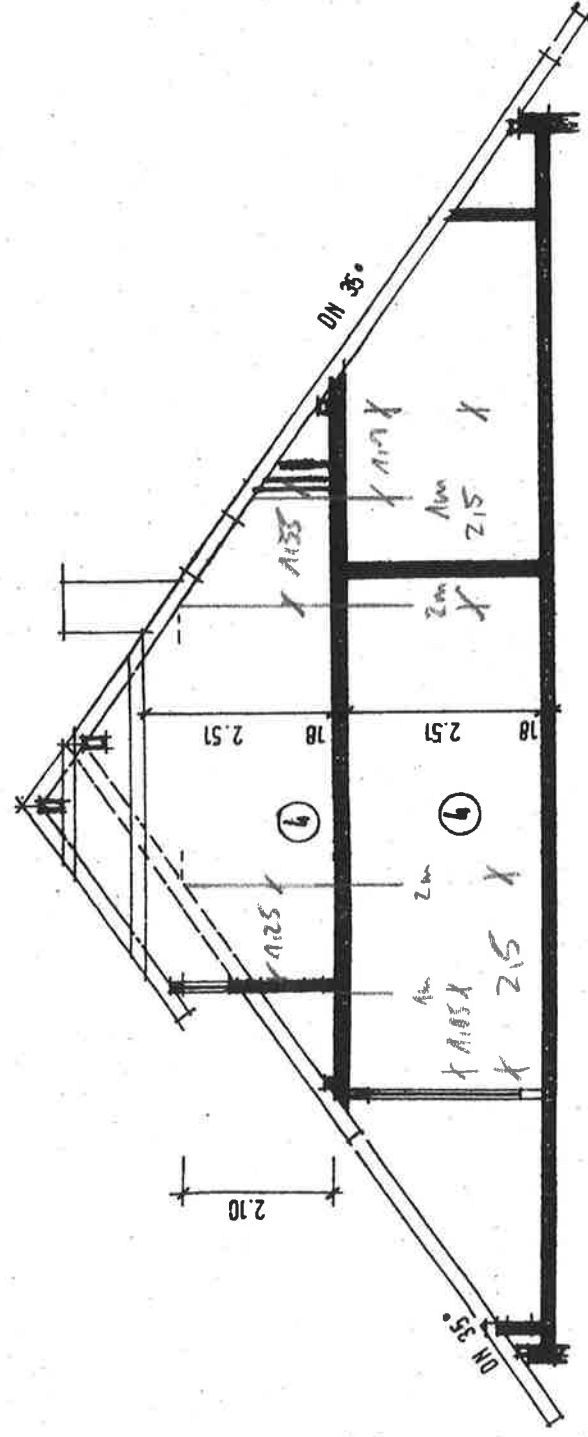

SCHNITT B-B

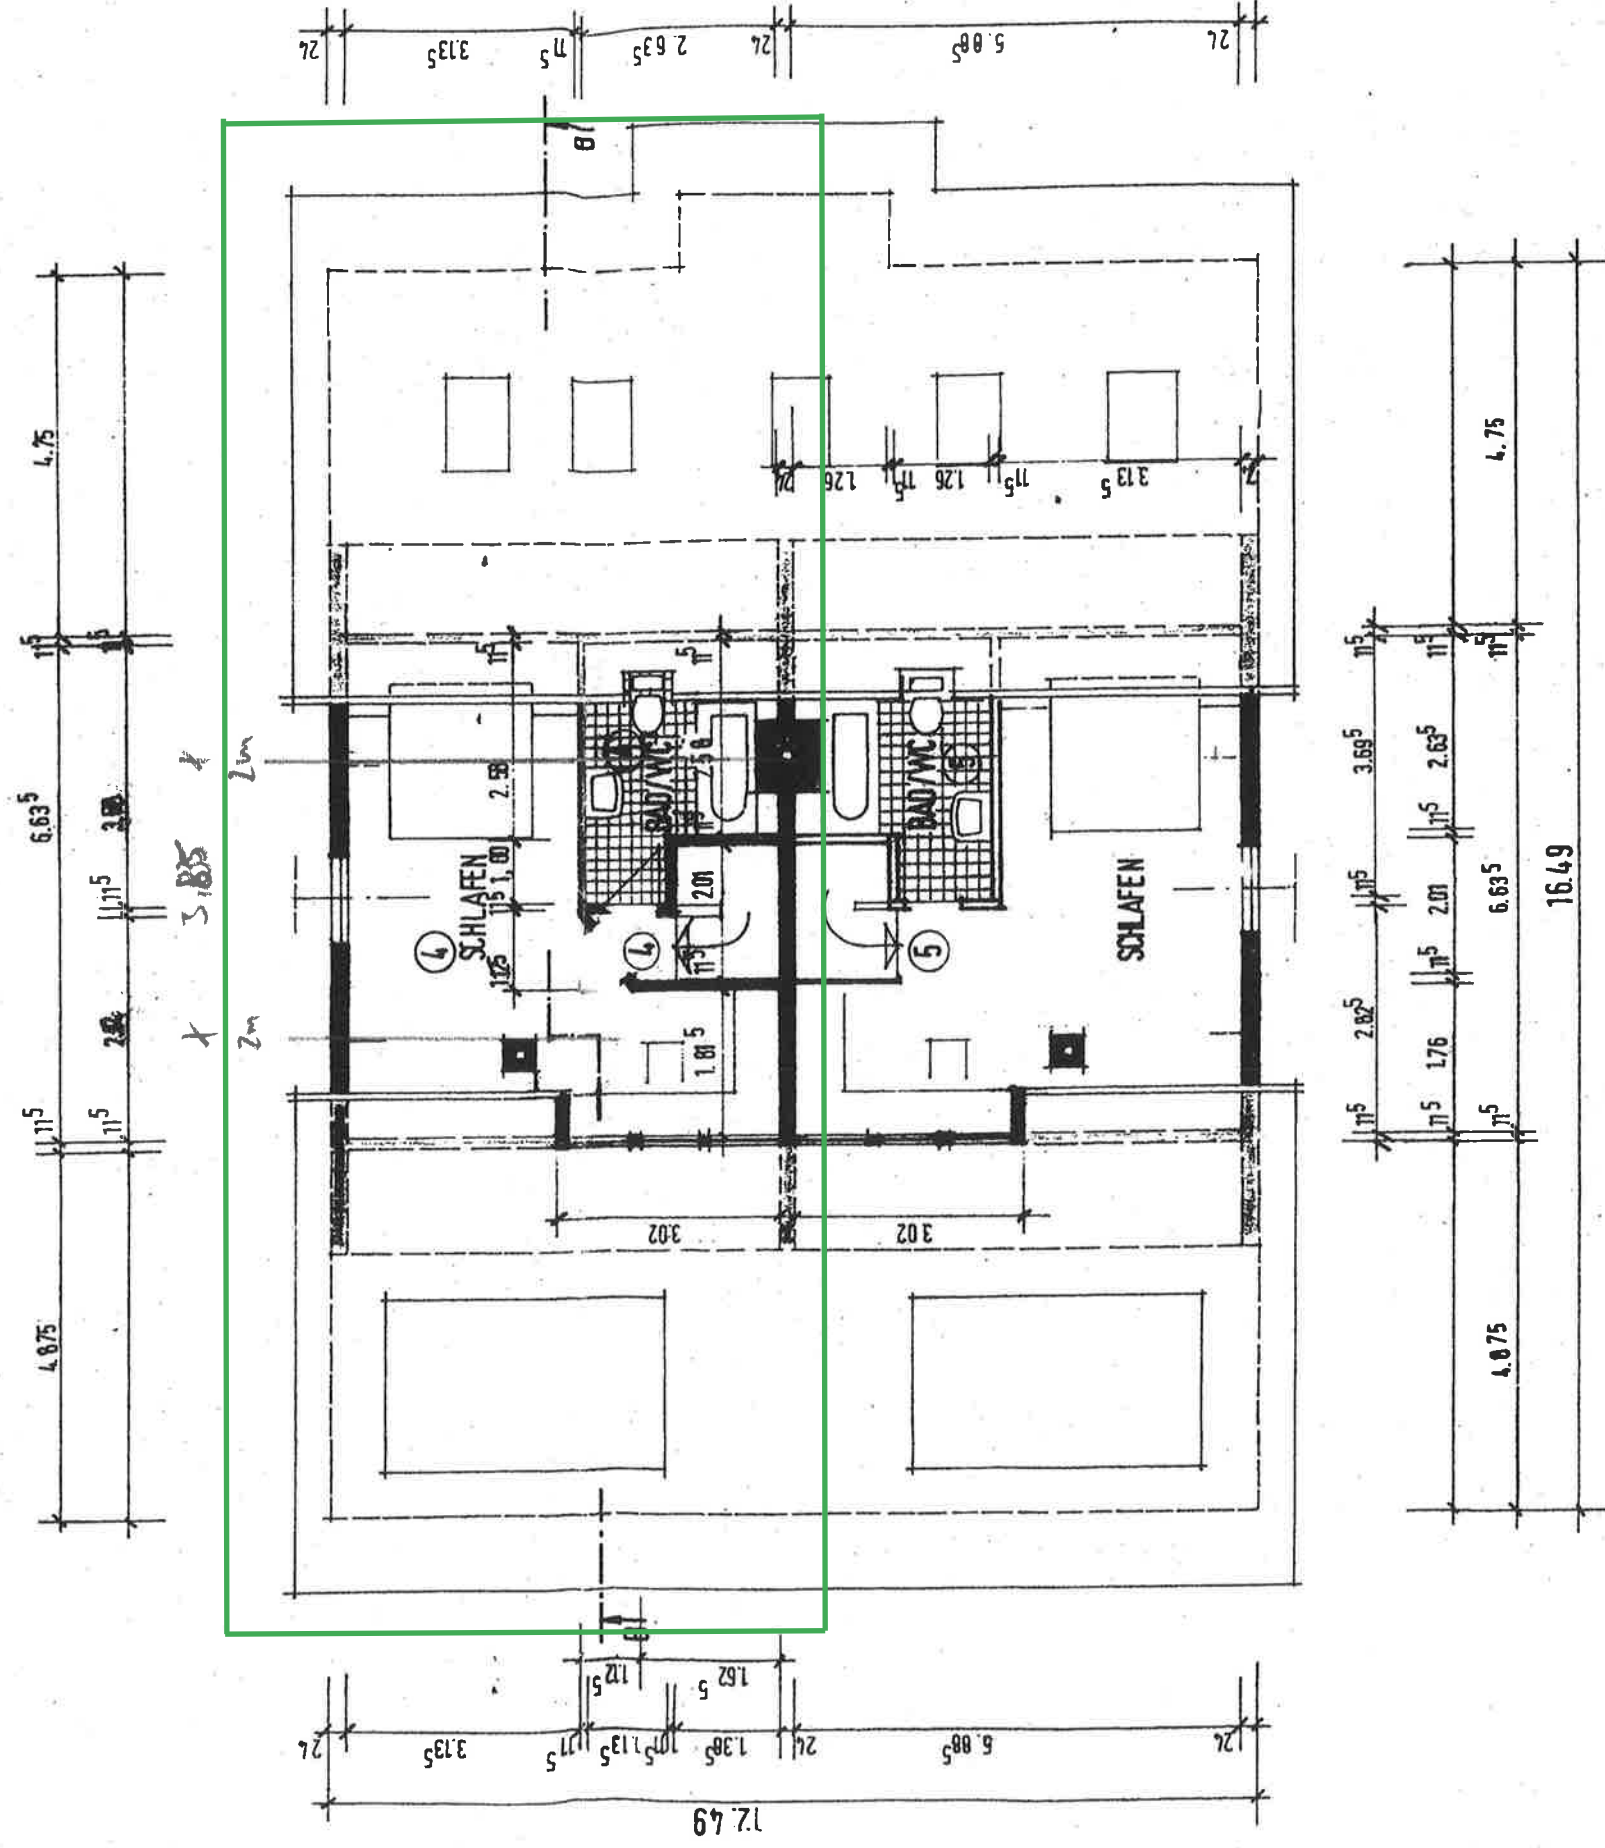

BV.: R. + U. FRITZ, WOHNBAU GMBH
KÖRNERSTRASSE
7128 LAUFFEN A. N. II

2. DACHGESCHOSS M - 1:100

NORDHEIM 7/91
BAUHEHR

GEFERTIGT