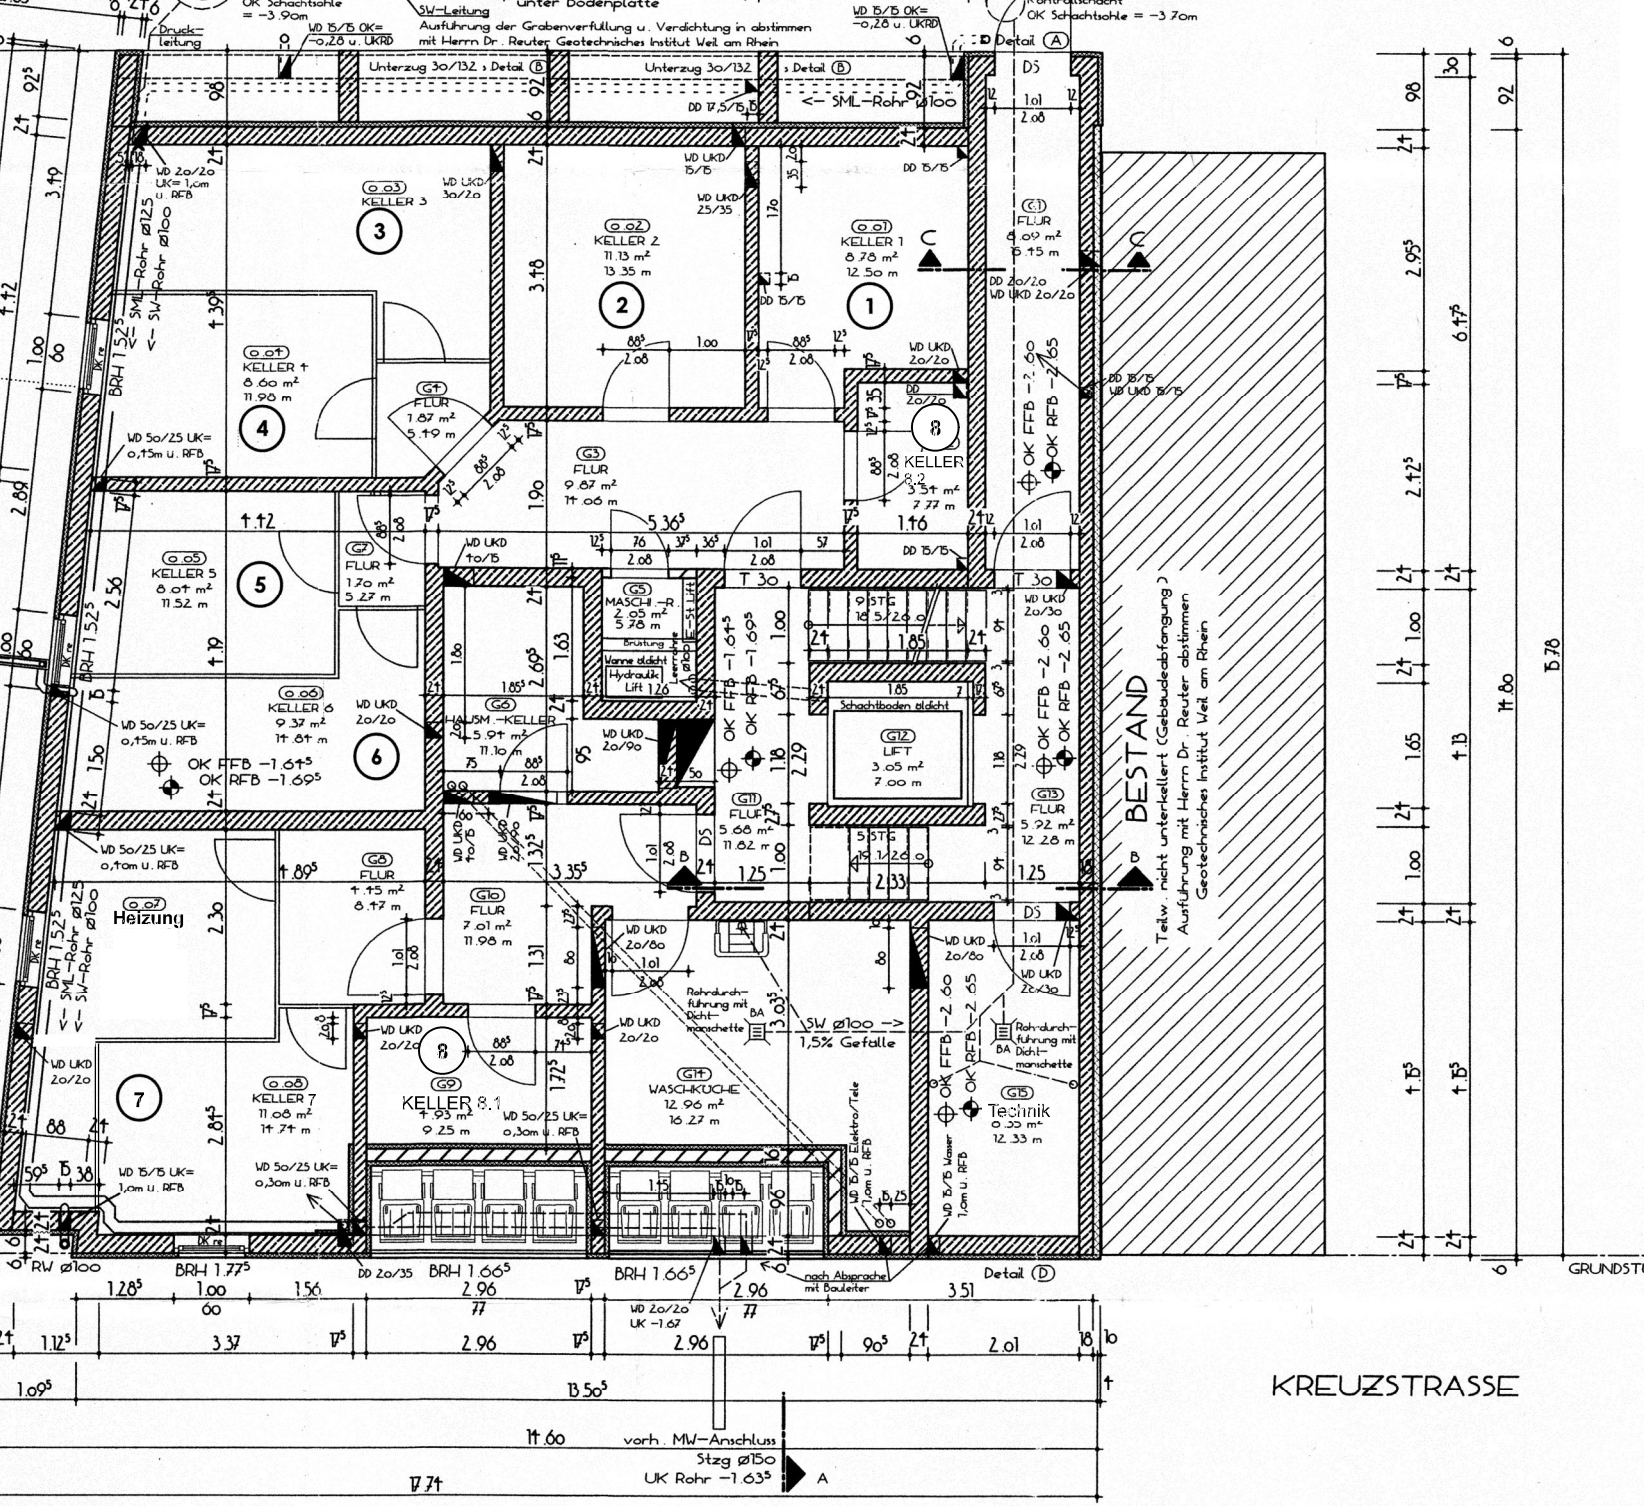
Druck-leitung
SW-Leitung
Ausführung der Grabenverfüllung u. Verdichtung in abstimmen mit Herrn Dr. Reuter Geotechnisches Institut Weil am Rhein
Unterzug 30/132 > Detail B
<-- SML-Rohr ø100
Detail A
Detail B
Detail D
KELLER 3
KELLER 2
KELLER 1
KELLER 8.2
KELLER 5
KELLER 6
KELLER 7
KELLER 8.1
Heizung
Technik
WASCHKÜCHE
LIFT
MASCH.-R.
FLUR
BESTAND
Teilw. nicht unterkellert (Gebäudeabfangung)
Ausführung mit Herrn Dr. Reuter abstimmen
Geotechnisches Institut Weil am Rhein
SW ø100 -> 1,5% Gefälle
Rohrdurchführung mit Dichtmanschette
Schachtboden abdicht
Vanne dicht
Hydraulik Lift 1.26
Lichtschacht
Leerrohre
Brüstung
RW ø100
vorh. MW-Anschluss
Stzg ø150
UK Rohr -1.63
nach Absprache mit Bauleiter
KREUZSTRASSE
GRUNDSTÜCKSGRENZE