


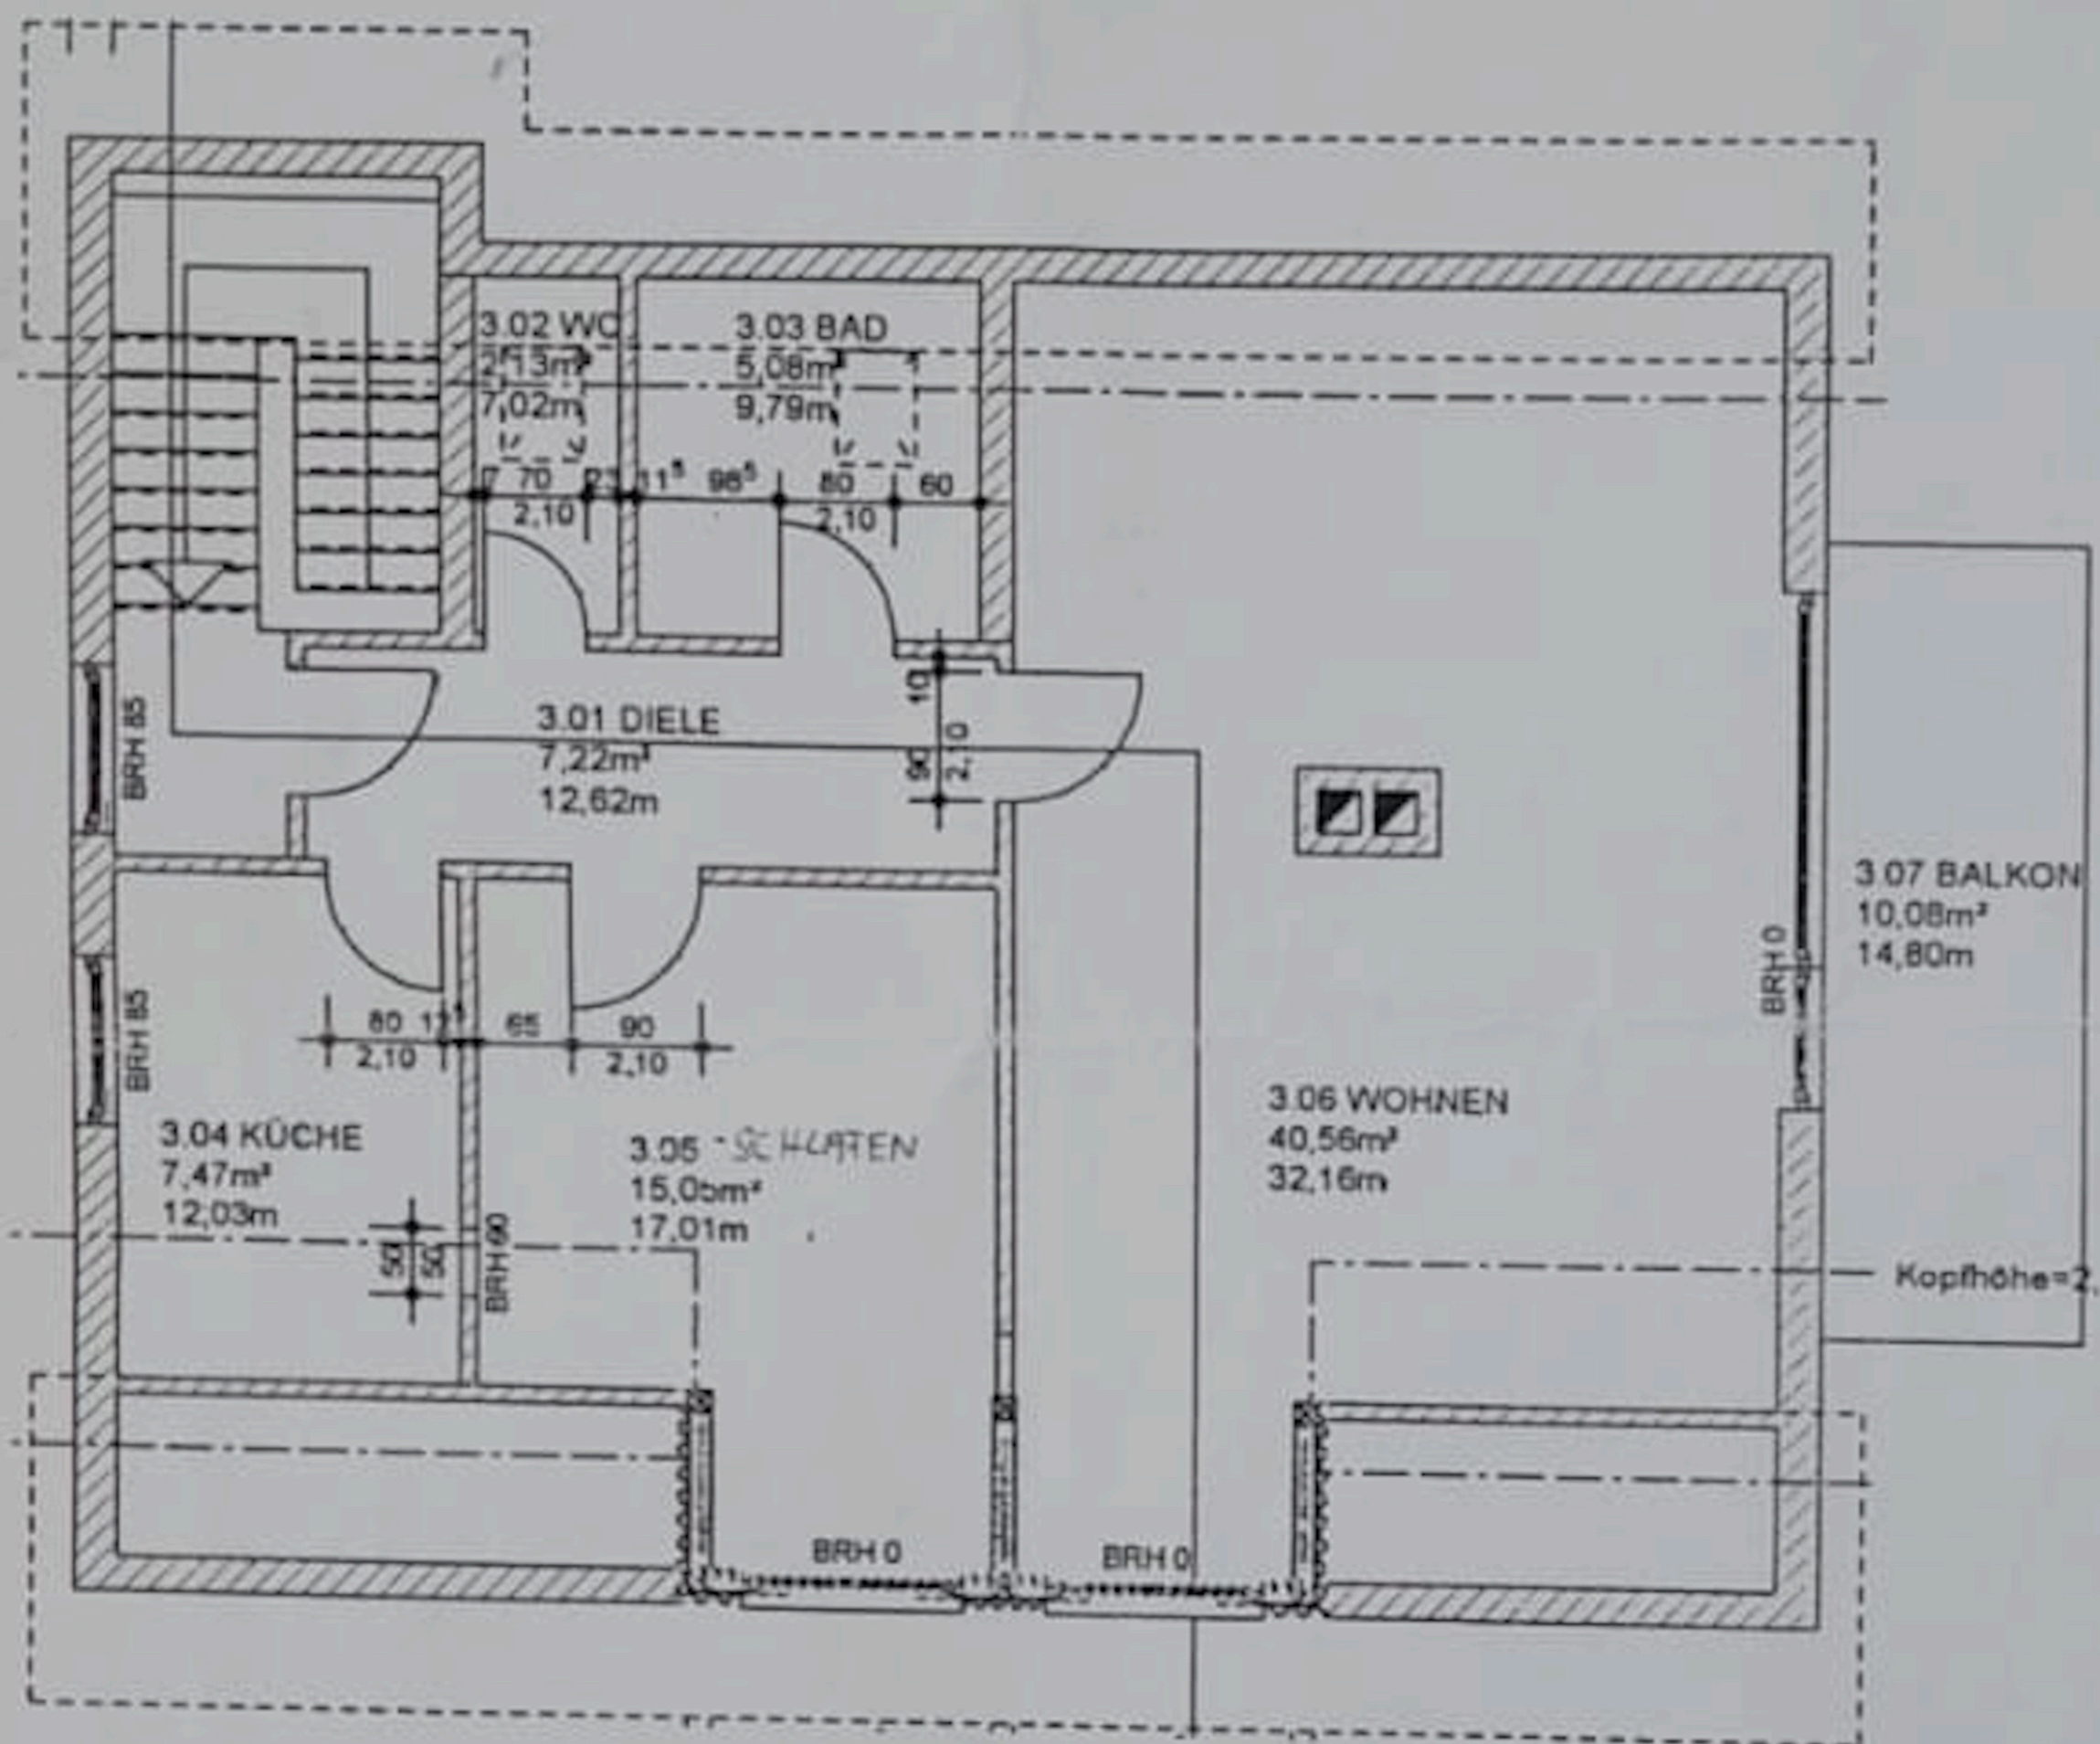

► Raumaufteilung:

Diele:	ca.	7,22 m²
Gäste-WC:	ca.	2,13 m²
Bad:	ca.	5,08 m²
Wohnen / Essen:	ca.	40,56 m²
Balkon / 2:	ca.	5,04 m²
Schlafen:	ca.	15,05 m²
Küche:	ca.	7,47 m²

► Wohnfläche gesamt: ca. 83,00 m²

► Objektnummer:

M 4369

► Grundriss:

Dachgeschoss

► Maßstab:

ca. 1:100