


1. OBERGESCHOSS

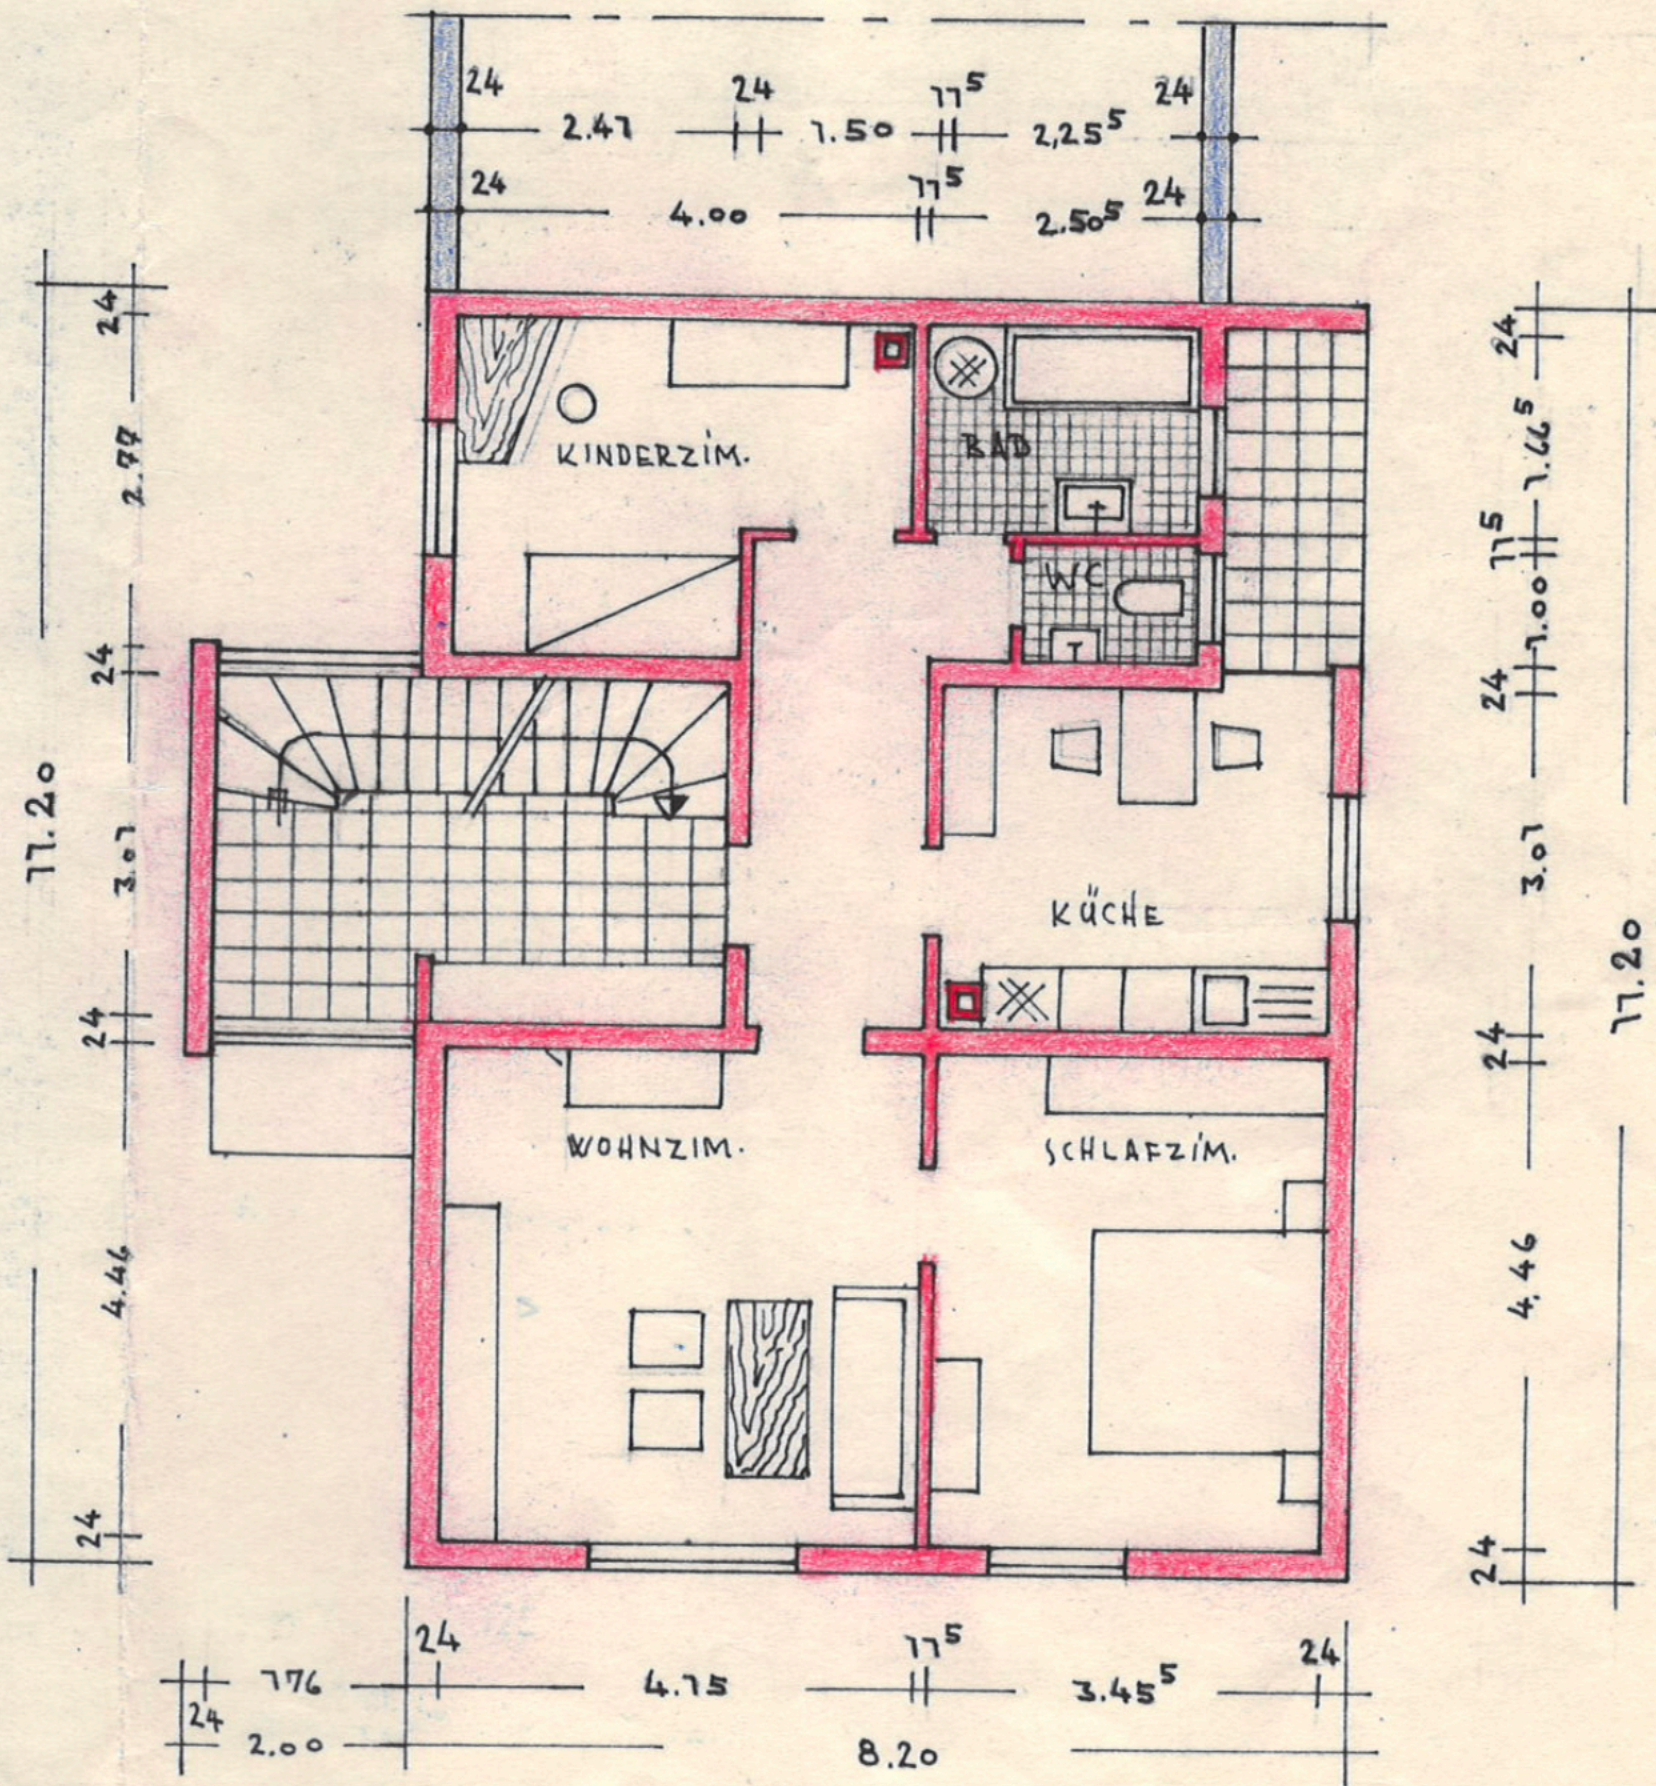

DER BAUHERR:

PLANUNG + BAULEITUNG: