


3¹/₂-Zimmer-Wohnung, 80,01 m²

Windfang	2,68 m ²
WC	2,16 m ²
Diele	9,22 m ²
Arbeitszimmer	8,19 m ²
Küche	8,12 m ²
Wohnraum	22,36 m ²
Flur	1,54 m ²
Schlafzimmer	14,27 m ²
Bad	3,92 m ²
Loggia 15,10/2	7,55 m ²
Wohnfläche	80,01 m²

Alle Flächen sind Ca-Werte.
Schwankungen bis zu 2% möglich.

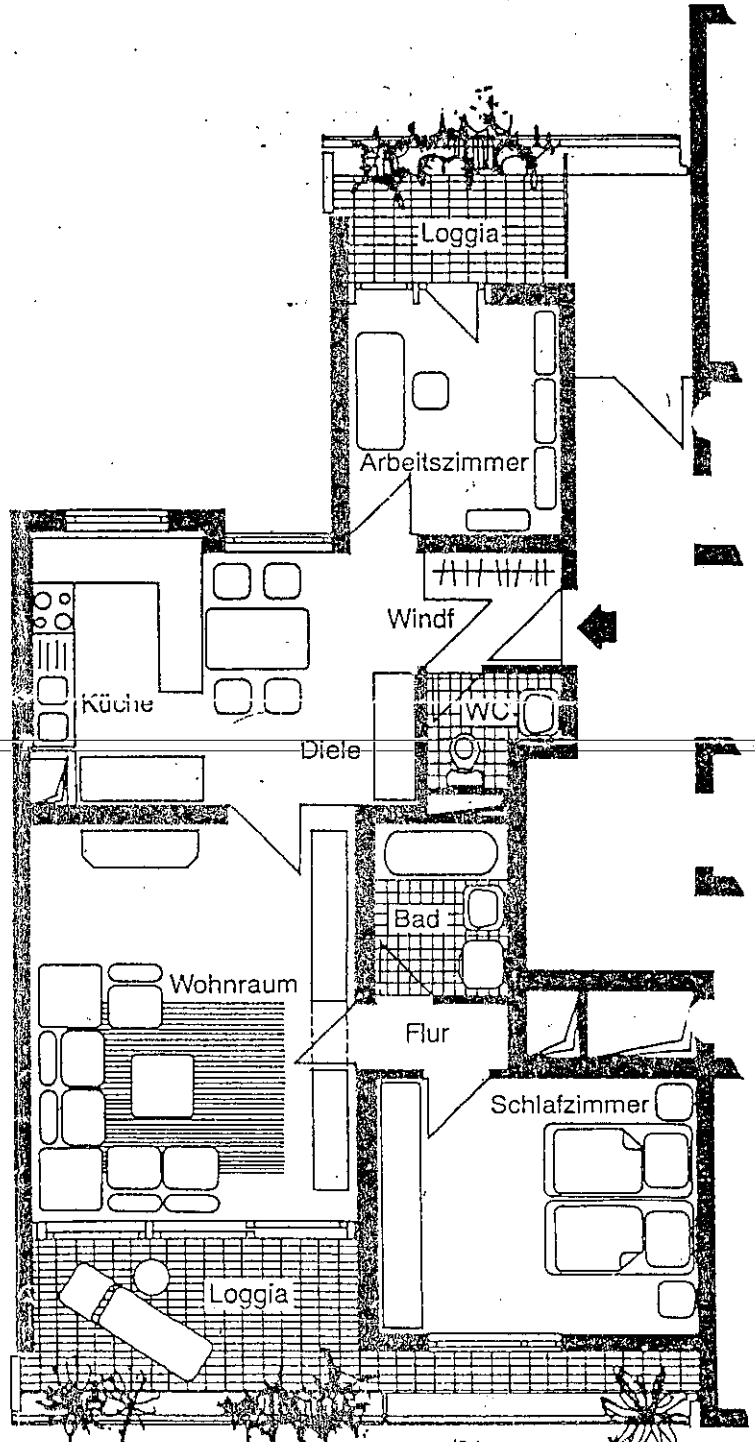

Maßstab 1 : 100
(1 cm = 1 m)

bei den Wohnungen 5 (Gebäude F) und 6 (Gebäude E) entfällt der kleine Balkon vor dem Arbeitszimmer. Die Wohnfläche reduziert sich entsprechend.