


I. STOCK.

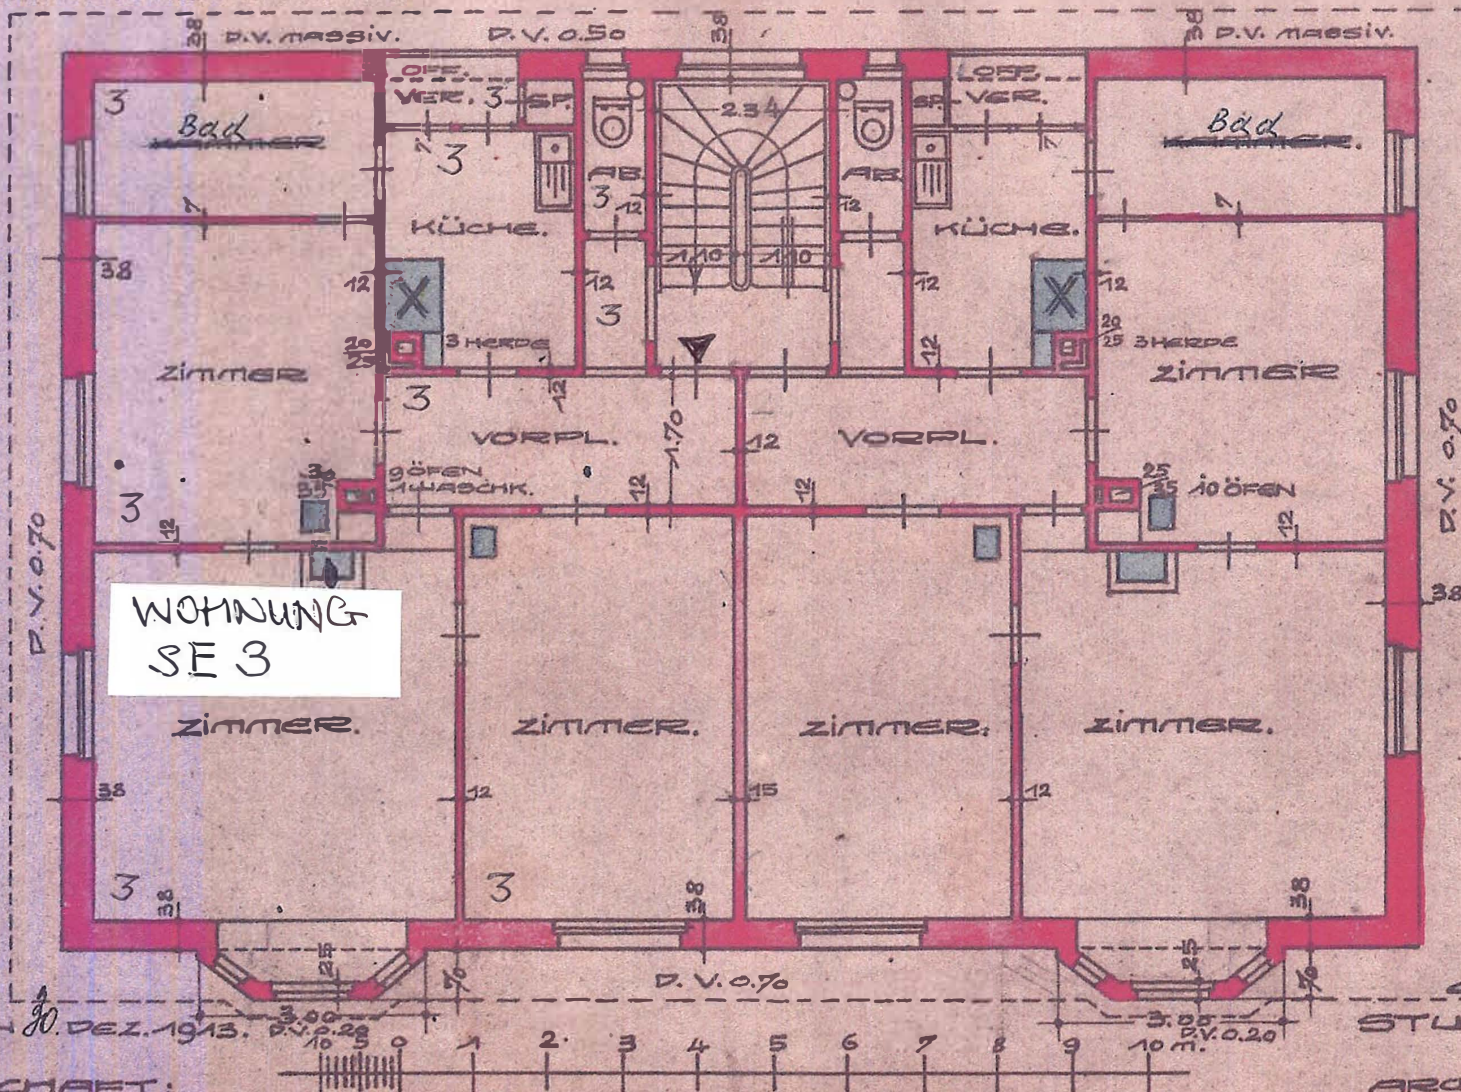

WOHNUNG
SE 3

MASSSTAB 1:100.

GEFERTIGT: 20. DEZ. 1913.
STUTTGART, DEN 20. DEZ. 1913.

ARCHITEKTEN: K. OELKRUG
UND E. OELKRUG REGIST.

Oelkrug


Genehmigt:
Stadtbauamt
Stuttgart

ART, DEN 20. DEZ. 1913.

HERESCHAFT:

K. Oelkrug

UNTERGESCHOSS.

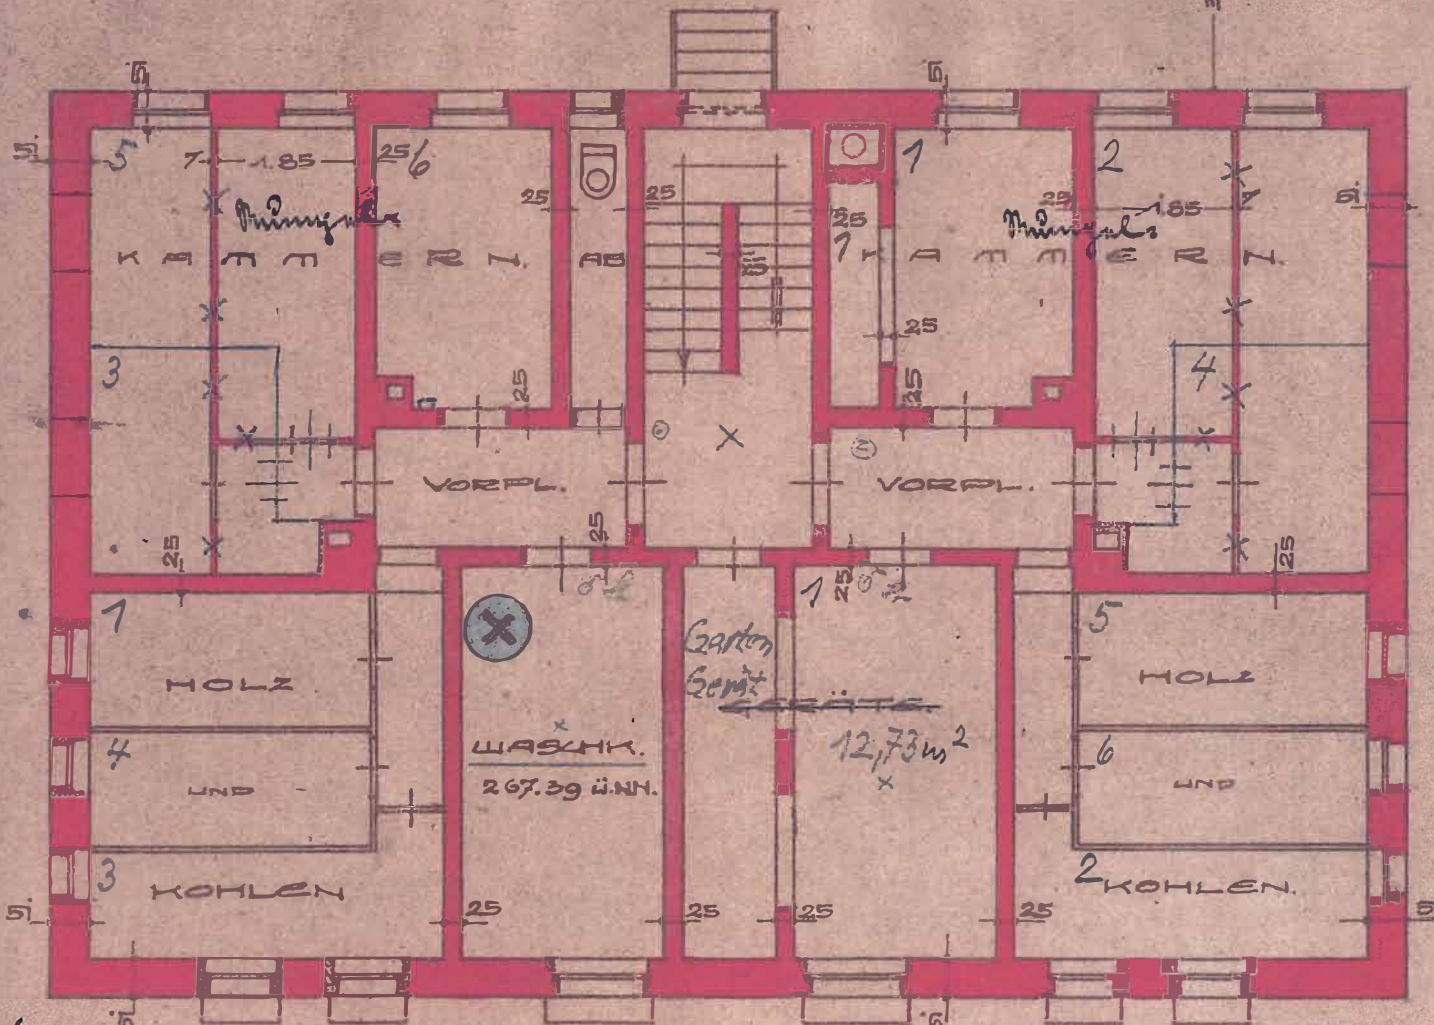


GEFERTIGT: 20. DEZ. 1913.
 STUTTGART, DEN 20. DEZ. 1913.
 ARCHITEKTEN: K. OELKRUG
 UND E. OELKRUG RECHTST.

Fr. Oelkrug


Oelkrug

KELLERGESCHOSS:

KARSTEN.

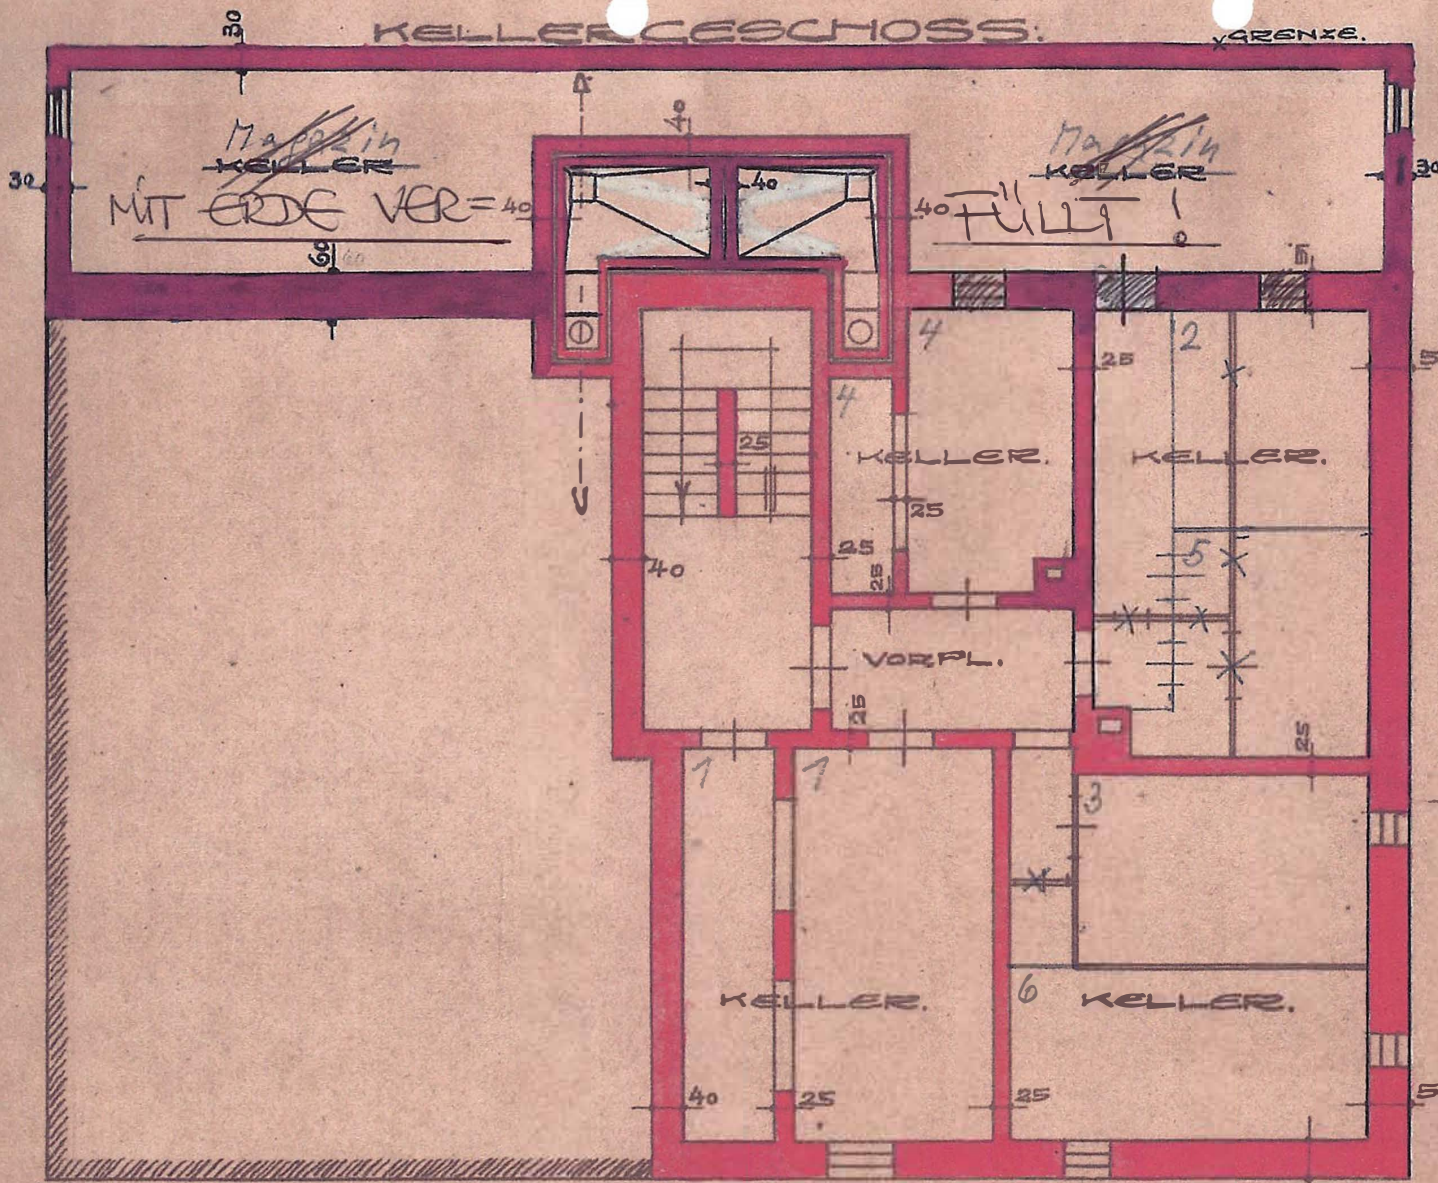

SCHNITT C-D.

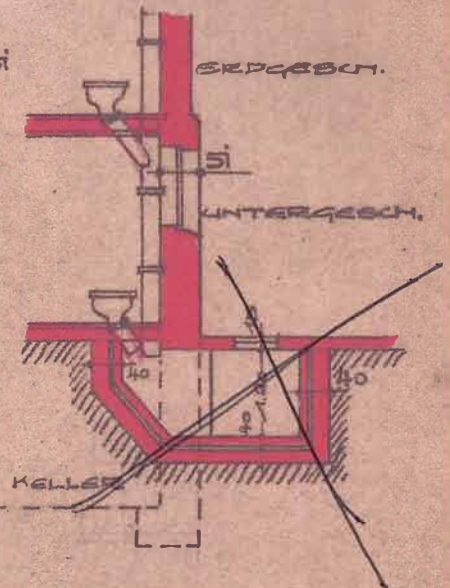

Ergänzt 24. 1. 14.
Oelkrug

GEFERTIGT: 6
STUTTGART, DEN 30. DEZ. 1913.

ARCHITEKTEN: K. OELKRUG
UND E. OELKRUG RECHNIST.

Oelkrug



MASSTAB 1:100.

ENTWURF: 30. DEZ. 1913

VEREINIGUNG:

J. Oelkrug

Genehmigt.