


GRUNDRISS VOM 2. U. 3. OBERGESCHOSS

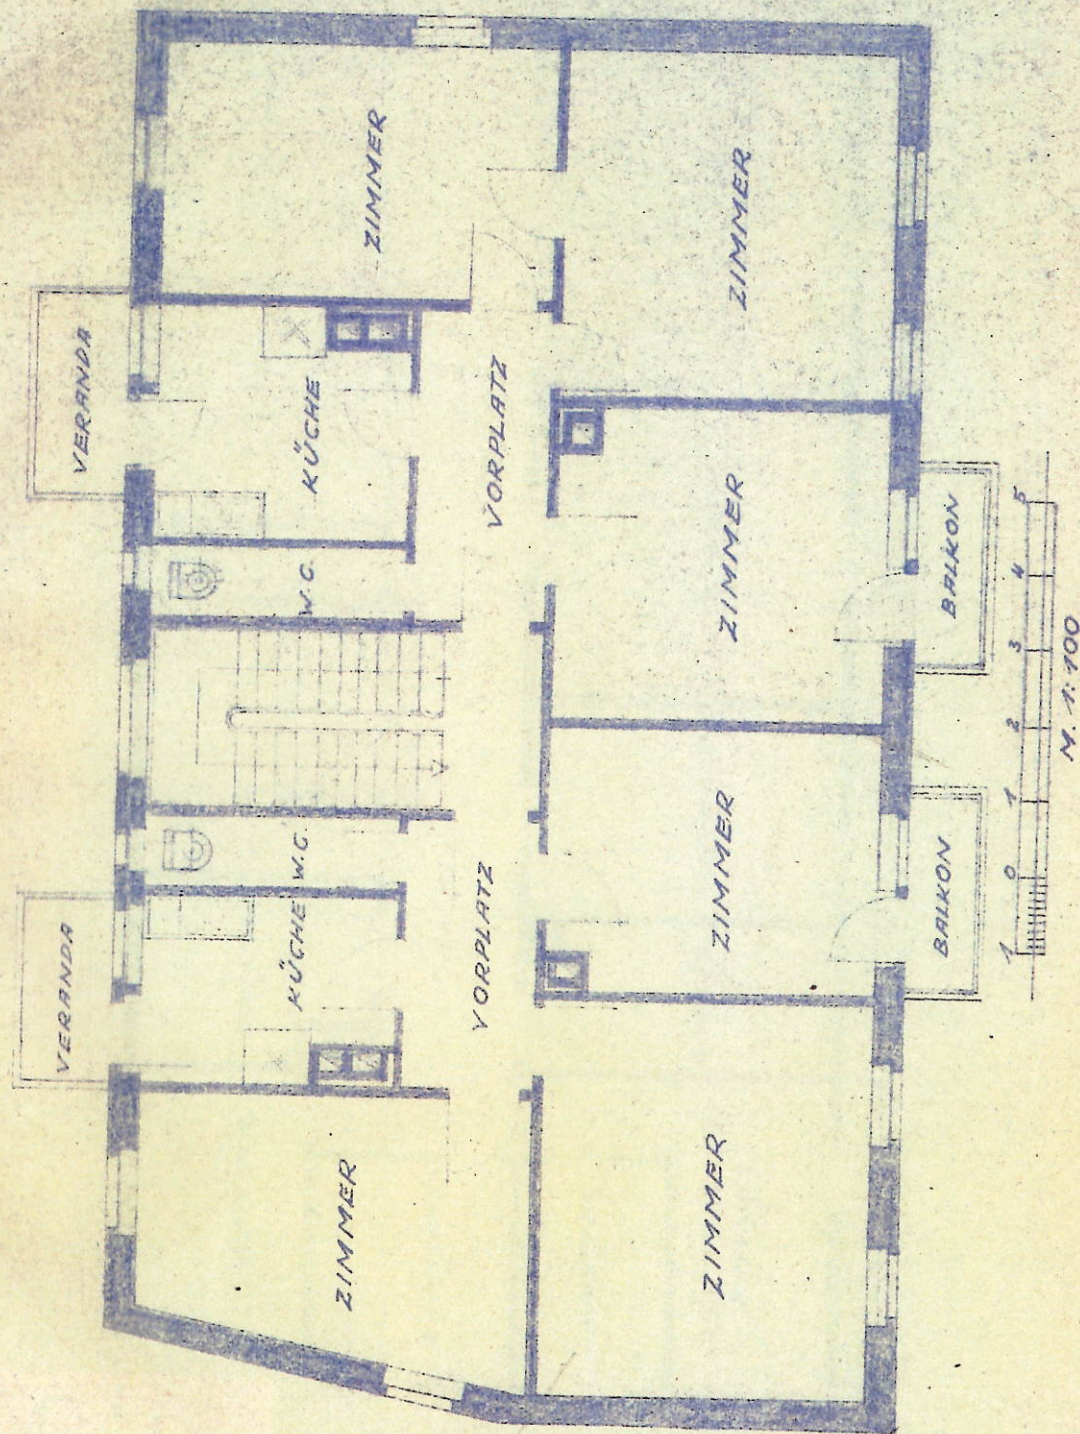

GEF.: STUTTGART, DEN 6.5.47.
DER ARCHITEKT:

ARCHITEKT RICHARD BAREISS
ROTENWALDSTR. 41/3, FERNRUUF 69571