


GRUNDRISS DACHGESCHOSS

Dachfenster wie vorne

Aufteilung
links veraltet
rechts 3 1/2 Zim.

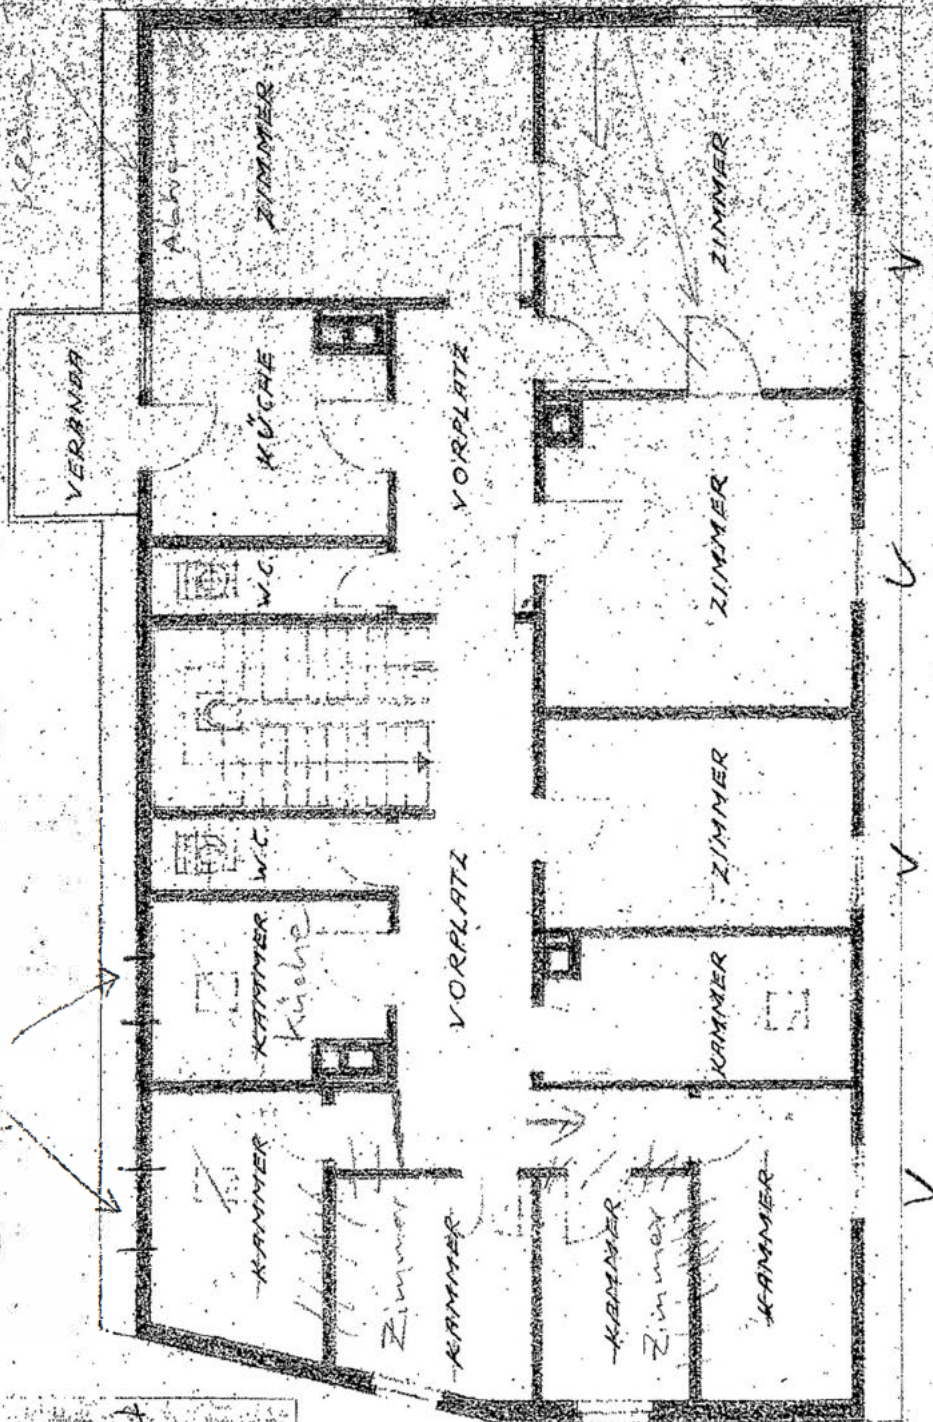

1 0 1 2 3 4 5
Längsmaß 1:100

