



LAGE-PLAN

Kreis :
 Stadtgde: Künzelsau
 Markung:

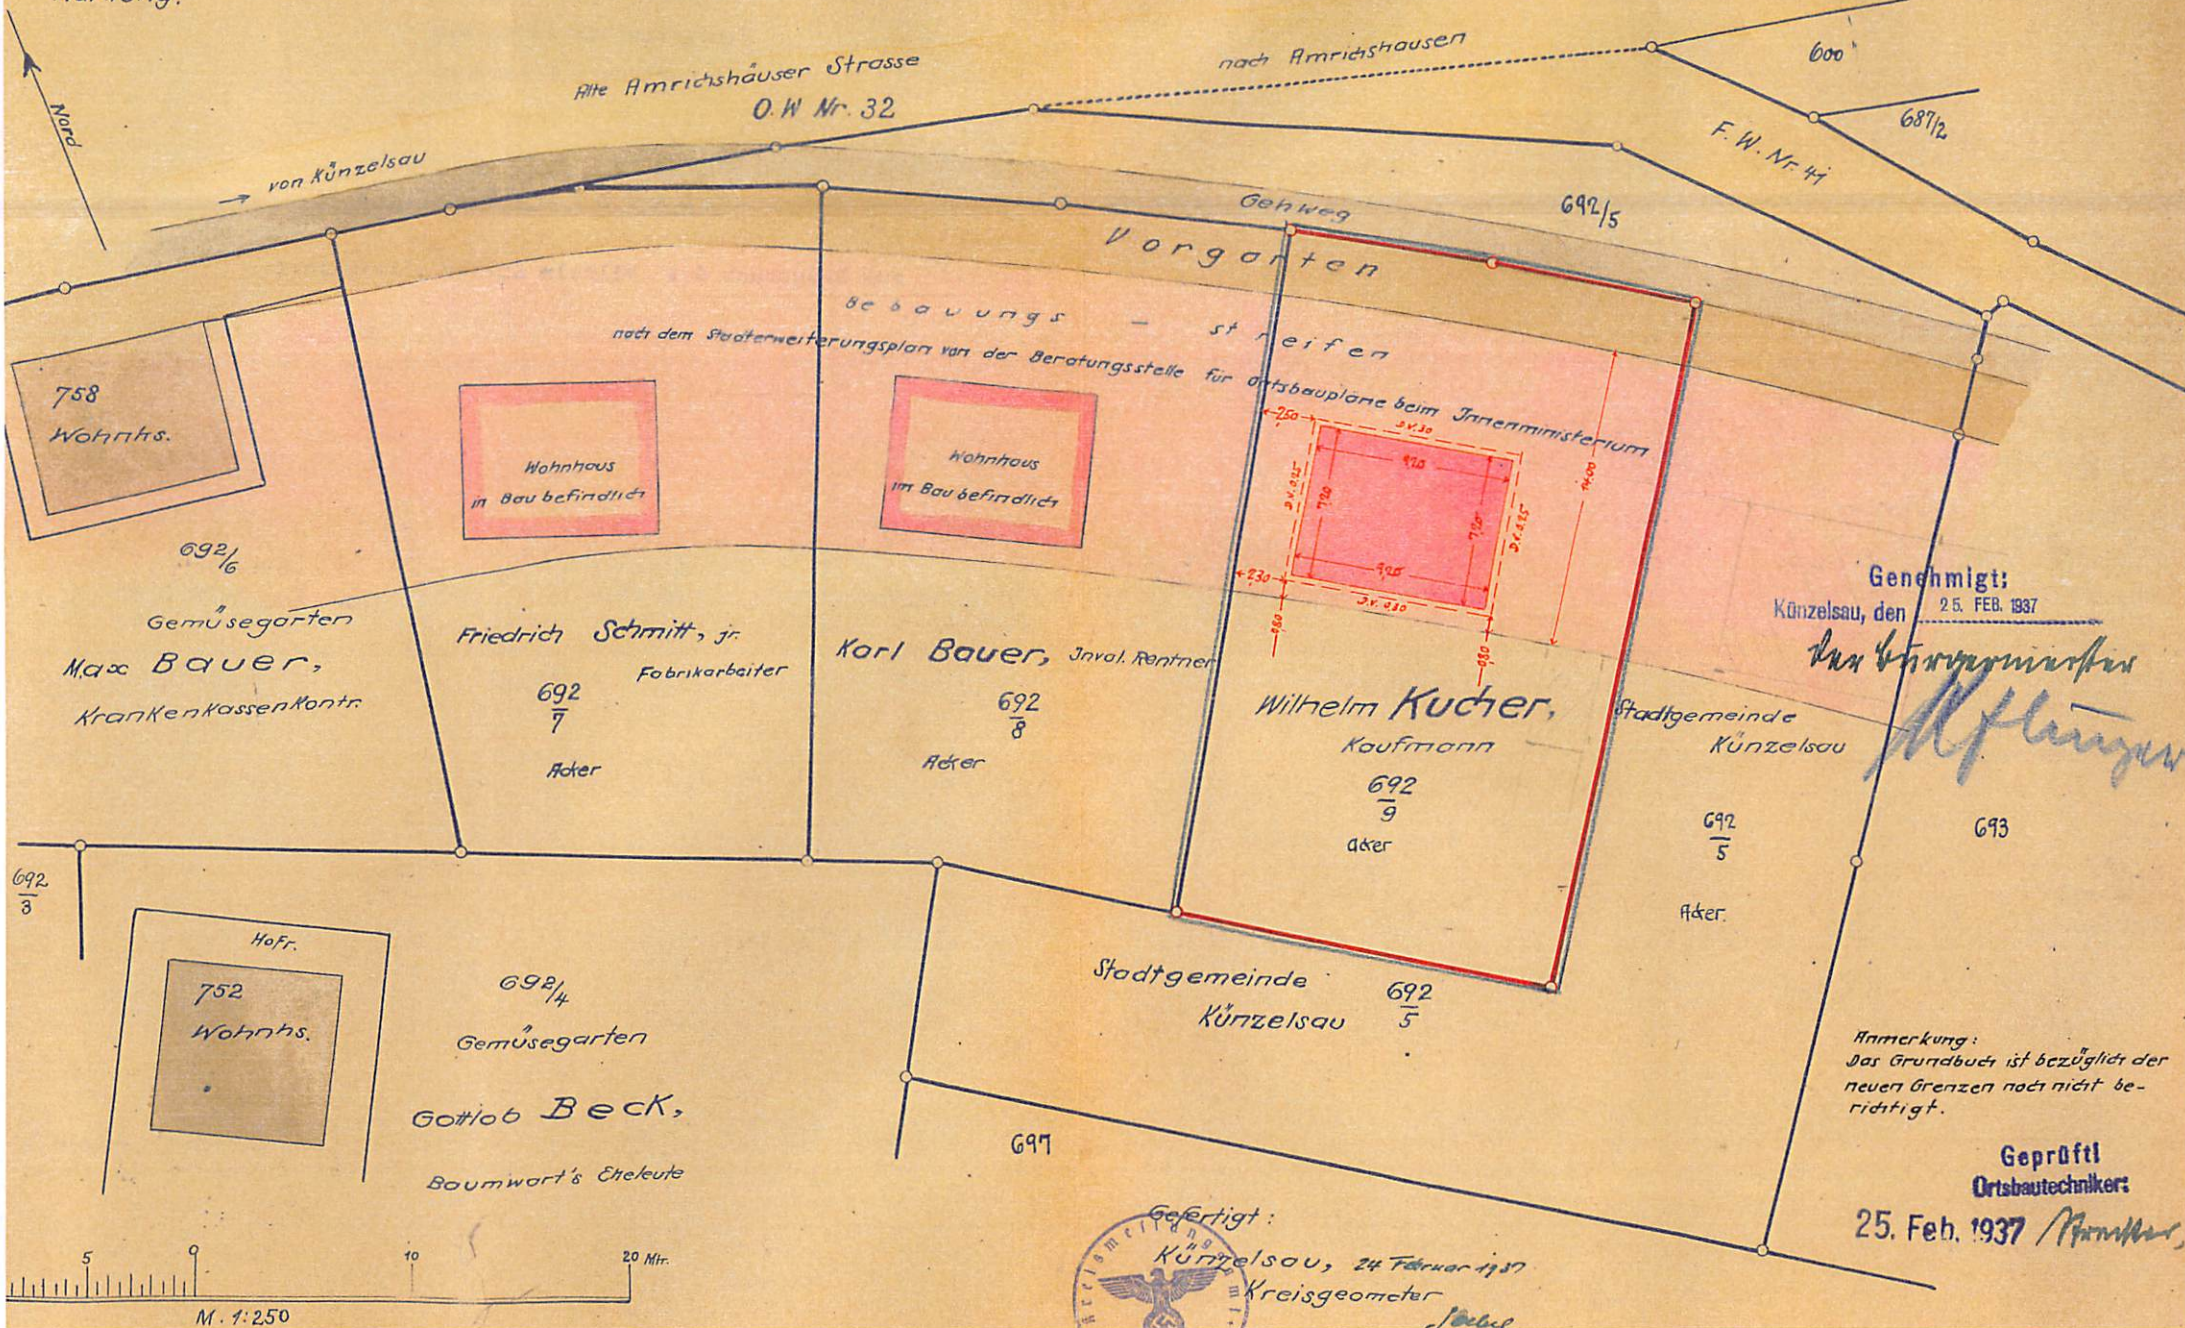

Bebauungs - streifen
 nach dem Stadterweiterungsplan von der Beratungsstelle für Ortsbaupläne beim Innenministerium

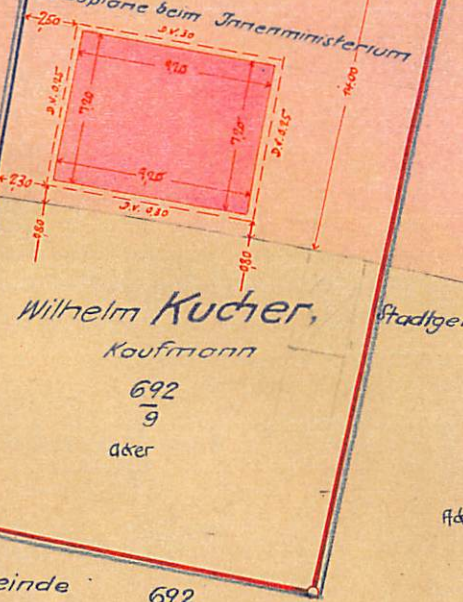

Genehmigt:
 Künzelsau, den 25. FEB. 1937
Max Schramm
 Stadtgemeinde Künzelsau

Anmerkung:
 Das Grundbuch ist bezüglich der
 neuen Grenzen noch nicht be-
 richtigigt.

Geprüft
 Ortsbautechniker:
 25. Feb. 1937 *Amthaus*

Gefertigt:
 Künzelsau, 24. Februar 1937
 Kreisgeometer *Seibel*

