


Flurstück: 692/9
Flur: 0
Gemarkung: Künzelsau

Gemeinde: Künzelsau
Kreis: Hohenlohekreis
Regierungsbezirk: Stuttgart

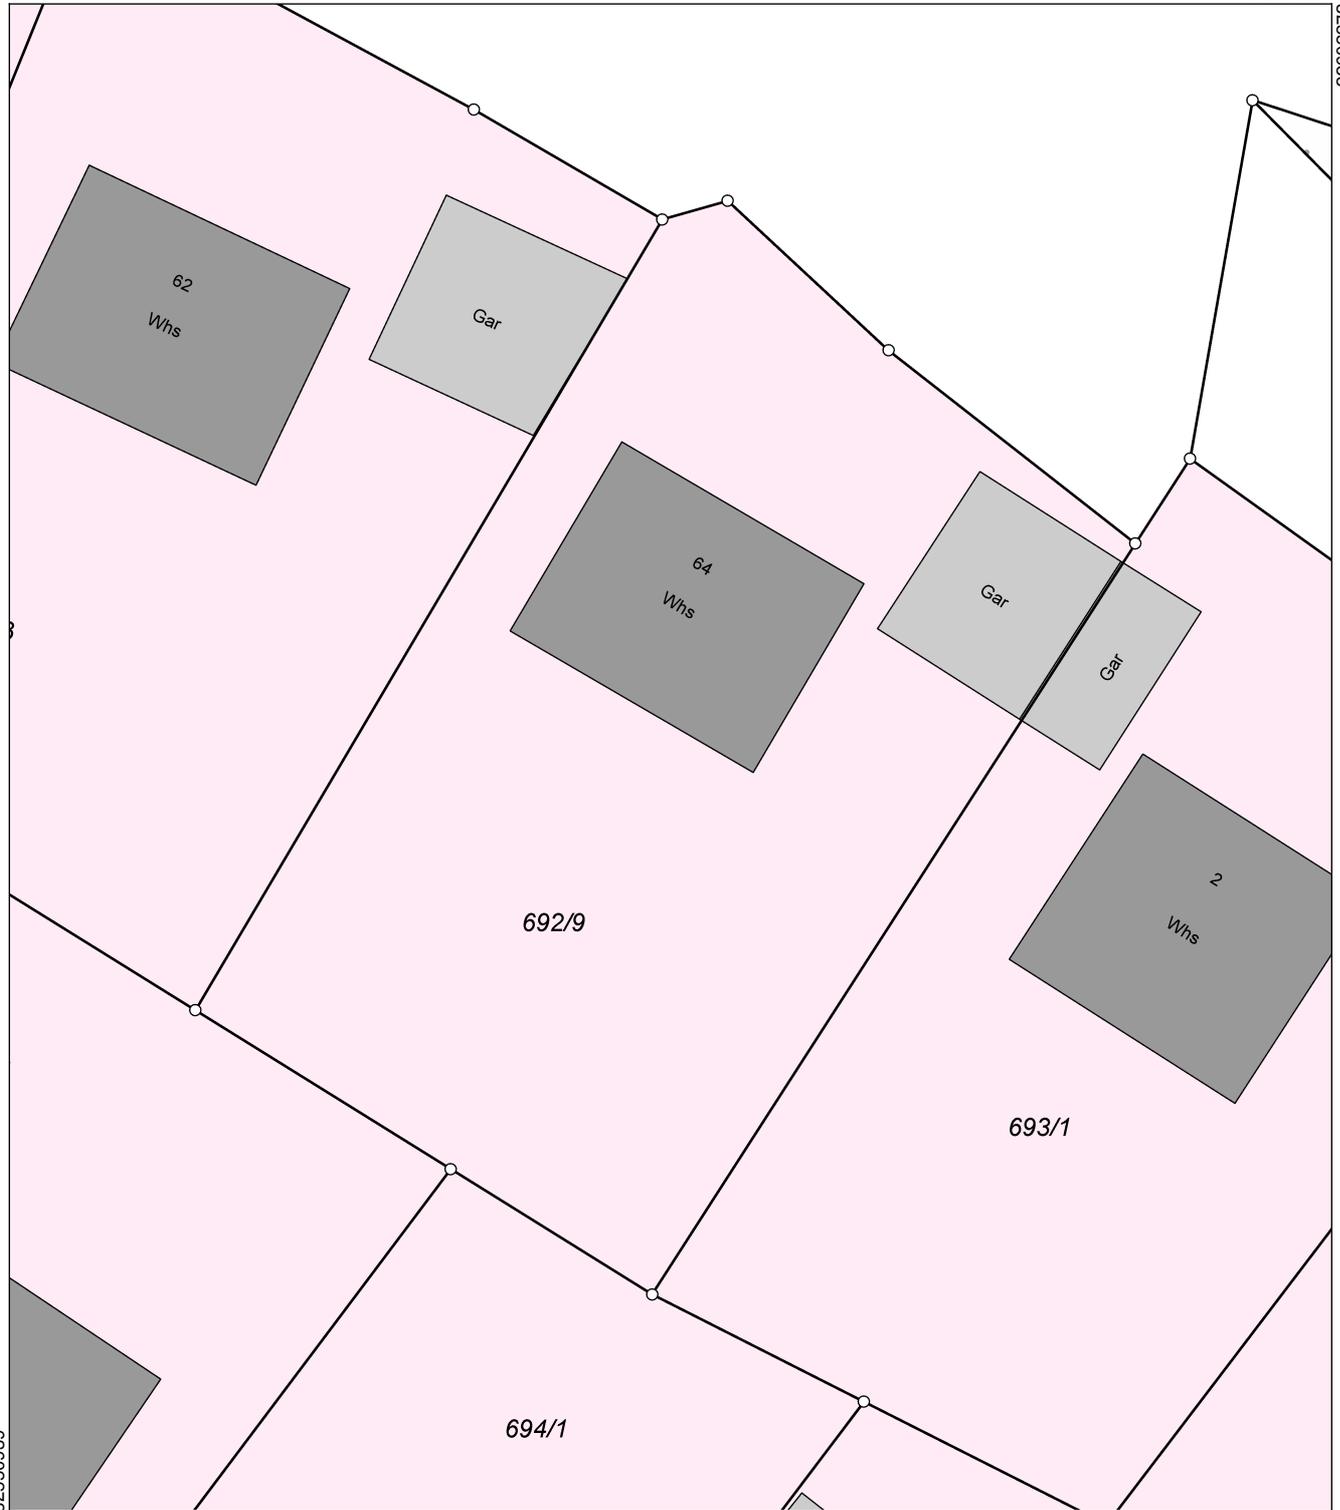

32550999

5458861

Maßstab 1:250



Die Geobasisinformationen und Basisdaten des Liegenschaftskatasters unterliegen dem Verwendungsvorbehalt nach § 2 Abs. 3 und 4 des Vermessungsgesetzes vom 1. Juli 2004 (GBl. S. 469, 509) in der derzeit gültigen Fassung. Sie dürfen vom Empfänger nur für den Zweck verwendet werden, zu dem sie übermittelt worden sind. Eine Verwendung für andere Zwecke ist nur zulässig, wenn die Vermessungsbehörde eingewilligt hat.