

ENTWURF

STOCKNACHSTRASSE

Sanierung und Umbau
Wohnhaus (Baudenkmal)
Stocknachstraße 9
72660 Beuren

Gemeinde Beuren
Linsenhofer Str. 2
72660 Beuren

M 1:100

23.09.2024

2024.07

UNTERGESCHOSS

Planungsbüro Ronny Alber
Architektenliste Nr. 155173
A Poststraße 22
70794 Filderstadt
T 0711 - 70 87 112
E ronny@alber-planung.de

Projekt

Bauherr


Maßstab

Datum

Plannummer

Inhalt

Planverfasser

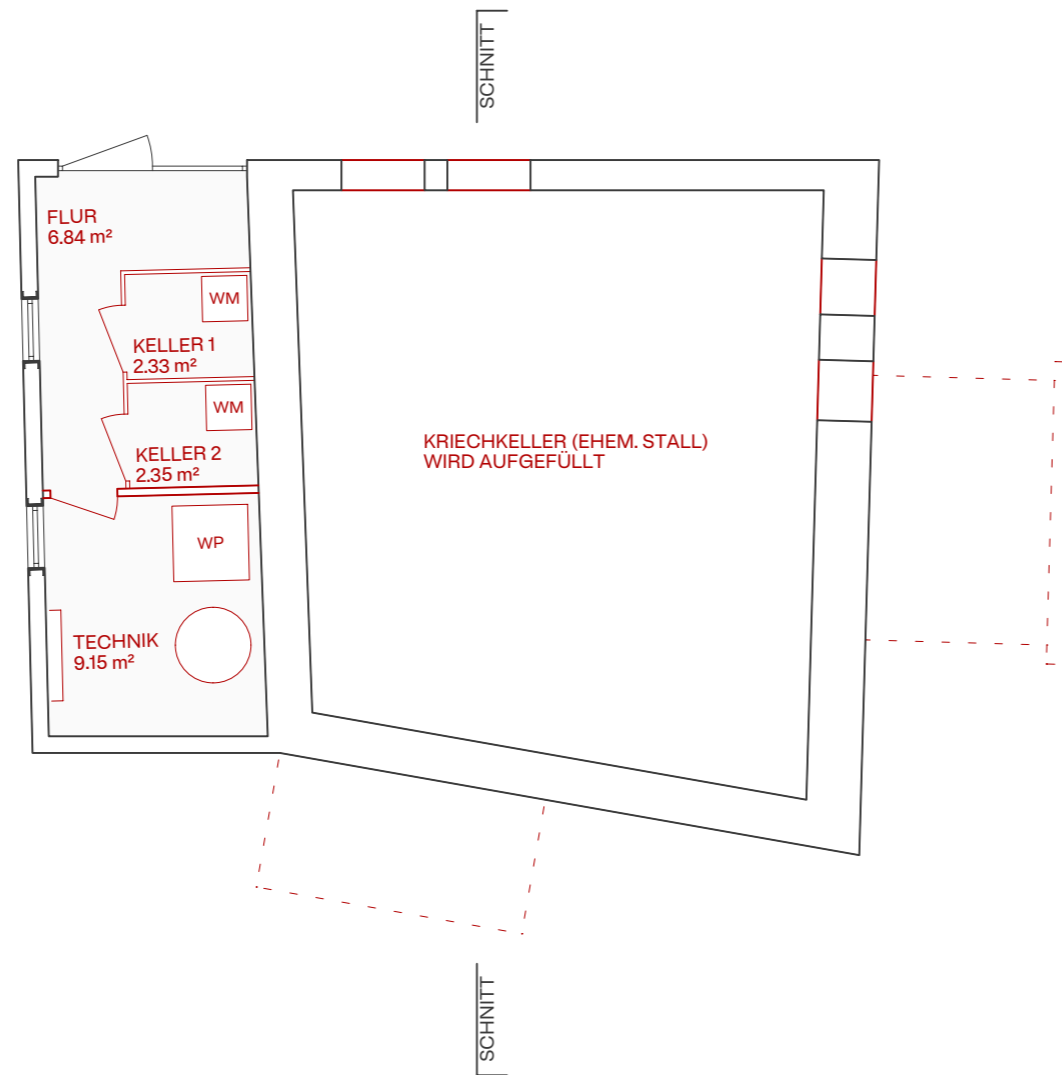



ENTWURF STOCKNACHSTRASSE

Sanierung und Umbau
Wohnhaus (Baudenkmal)
Stocknachstraße 9
72660 Beuren

Gemeinde Beuren
Linsenhofer Str. 2
72660 Beuren

M 1:100

23.09.2024

2024.07

ERDGESCHOSS

Planungsbüro Ronny Alber
Architektenliste Nr. 155173
A Poststraße 22
70794 Filderstadt
T 0711 - 70 87 112
E ronny@alber-planung.de

Projekt

Bauherr

Maßstab

Datum

Plannummer

Inhalt

Planverfasser



ENTWURF STOCKNACHSTRASSE

Sanierung und Umbau
Wohnhaus (Baudenkmal)
Stocknachstraße 9
72660 Beuren

Gemeinde Beuren
Linsenhofer Str. 2
72660 Beuren


M 1 : 100

23.09.2024

2024.07

1. DACHGESCHOSS

Planungsbüro Ronny Alber
Architektenliste Nr. 155173
A Poststraße 22
70794 Filderstadt
T 0711 - 70 87 112
E ronny@alber-planung.de

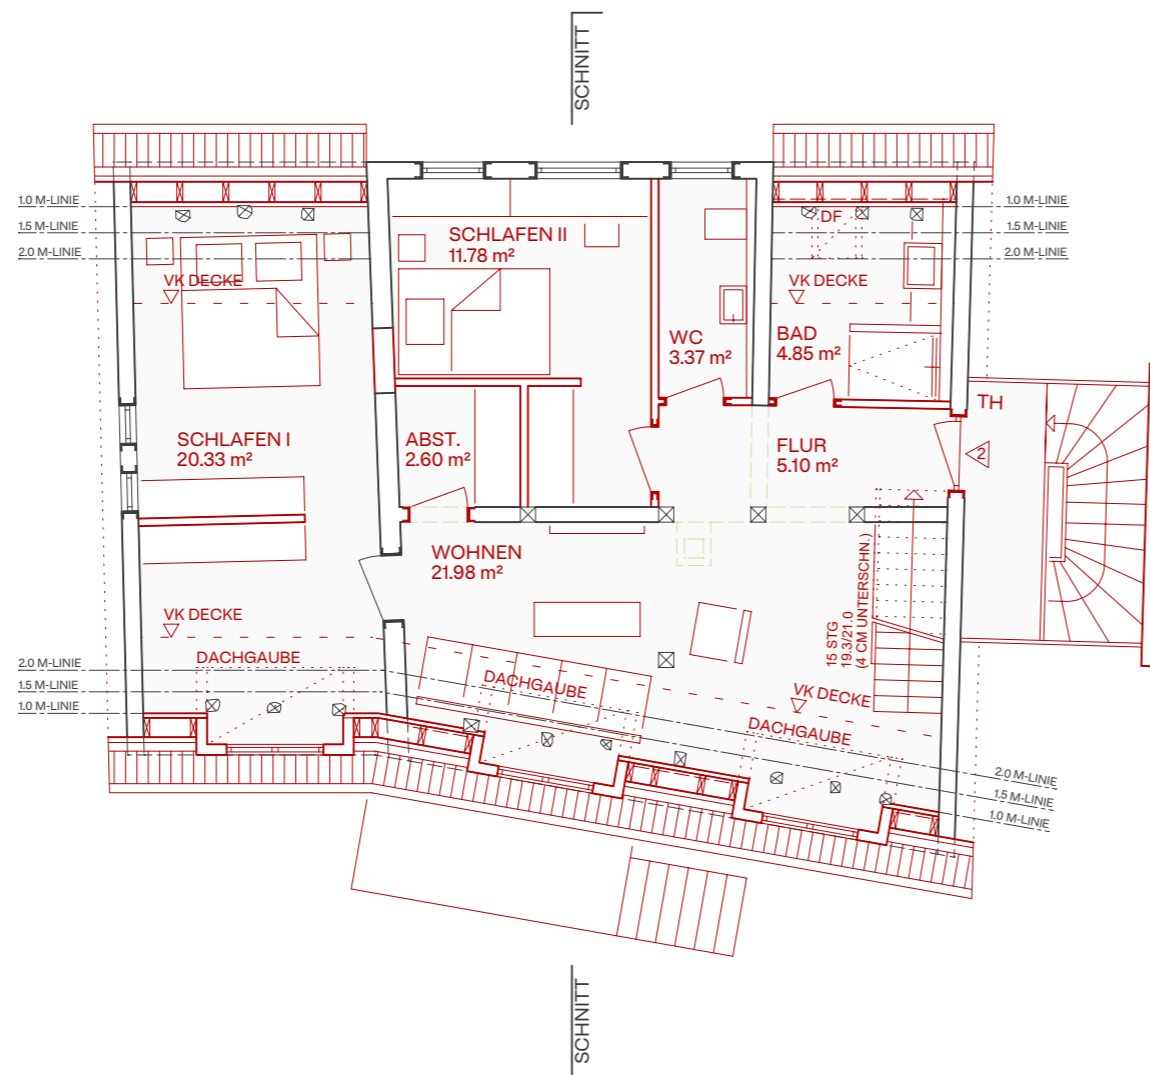

ENTWURF

STOCKNACHSTRASSE

Sanierung und Umbau
Wohnhaus (Baudenkmal)
Stocknachstraße 9
72660 Beuren

Gemeinde Beuren
Linsenhofer Str. 2
72660 Beuren


M 1:100

23.09.2024

2024.07

2. DACHGESCHOSS

Planungsbüro Ronny Alber
Architektenliste Nr. 155173
A Poststraße 22
70794 Filderstadt
T 0711 - 70 87 112
E ronny@alber-planung.de

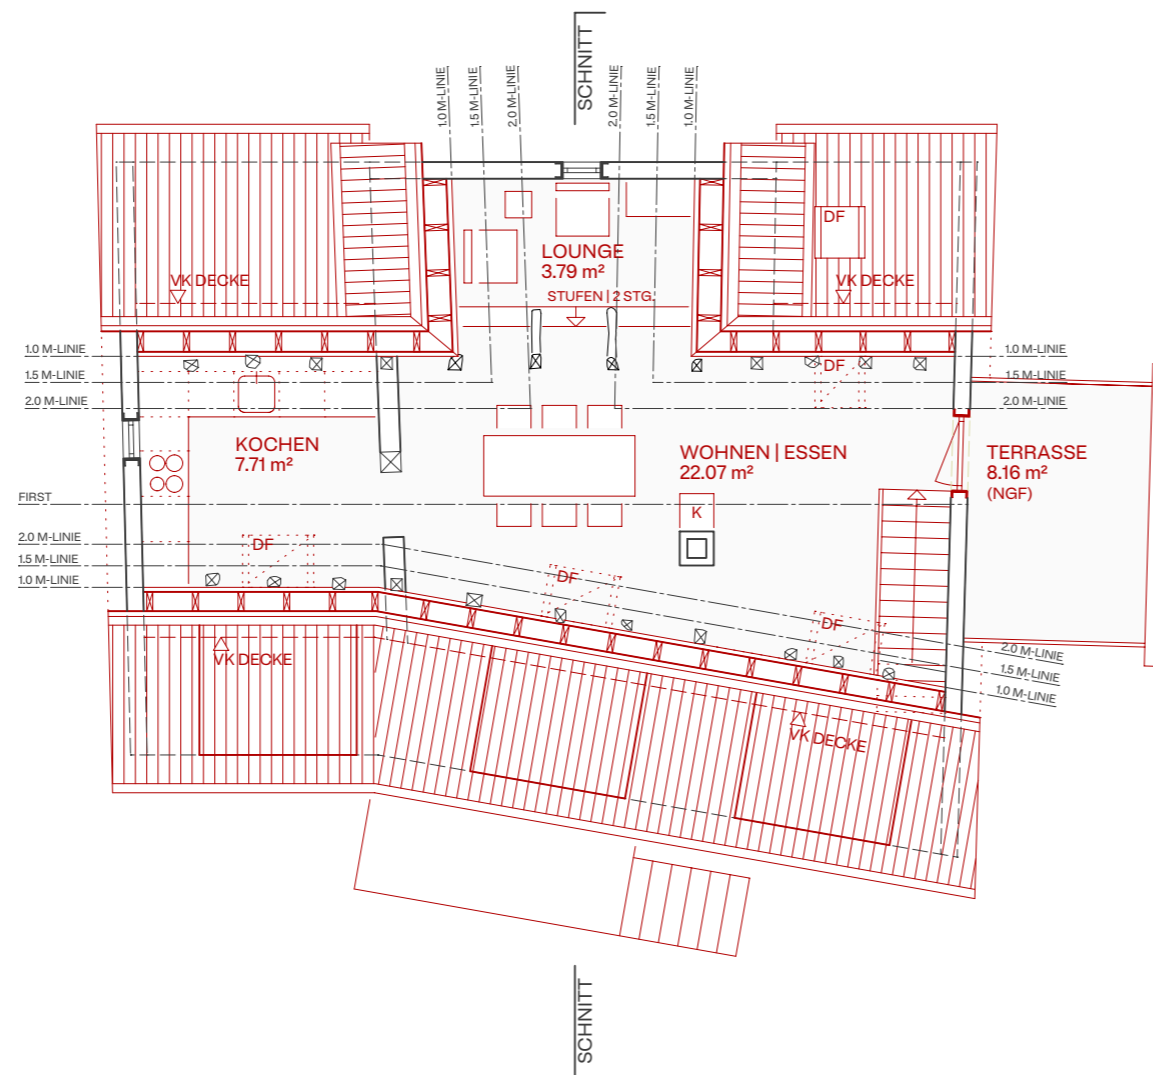

ENTWURF

STOCKNACHSTRASSE

Sanierung und Umbau
Wohnhaus (Baudenkmal)
Stocknachstraße 9
72660 Beuren

Gemeinde Beuren
Linsenhofer Str. 2
72660 Beuren

M 1:100

23.09.2024

2024.07

ANSICHT NORD

Planungsbüro Ronny Alber
Architektenliste Nr. 155173
A Poststraße 22
70794 Filderstadt
T 0711 - 70 87 112
E ronny@alber-planung.de

Projekt

Bauherr


Maßstab

Datum

Plannummer

Inhalt

Planverfasser

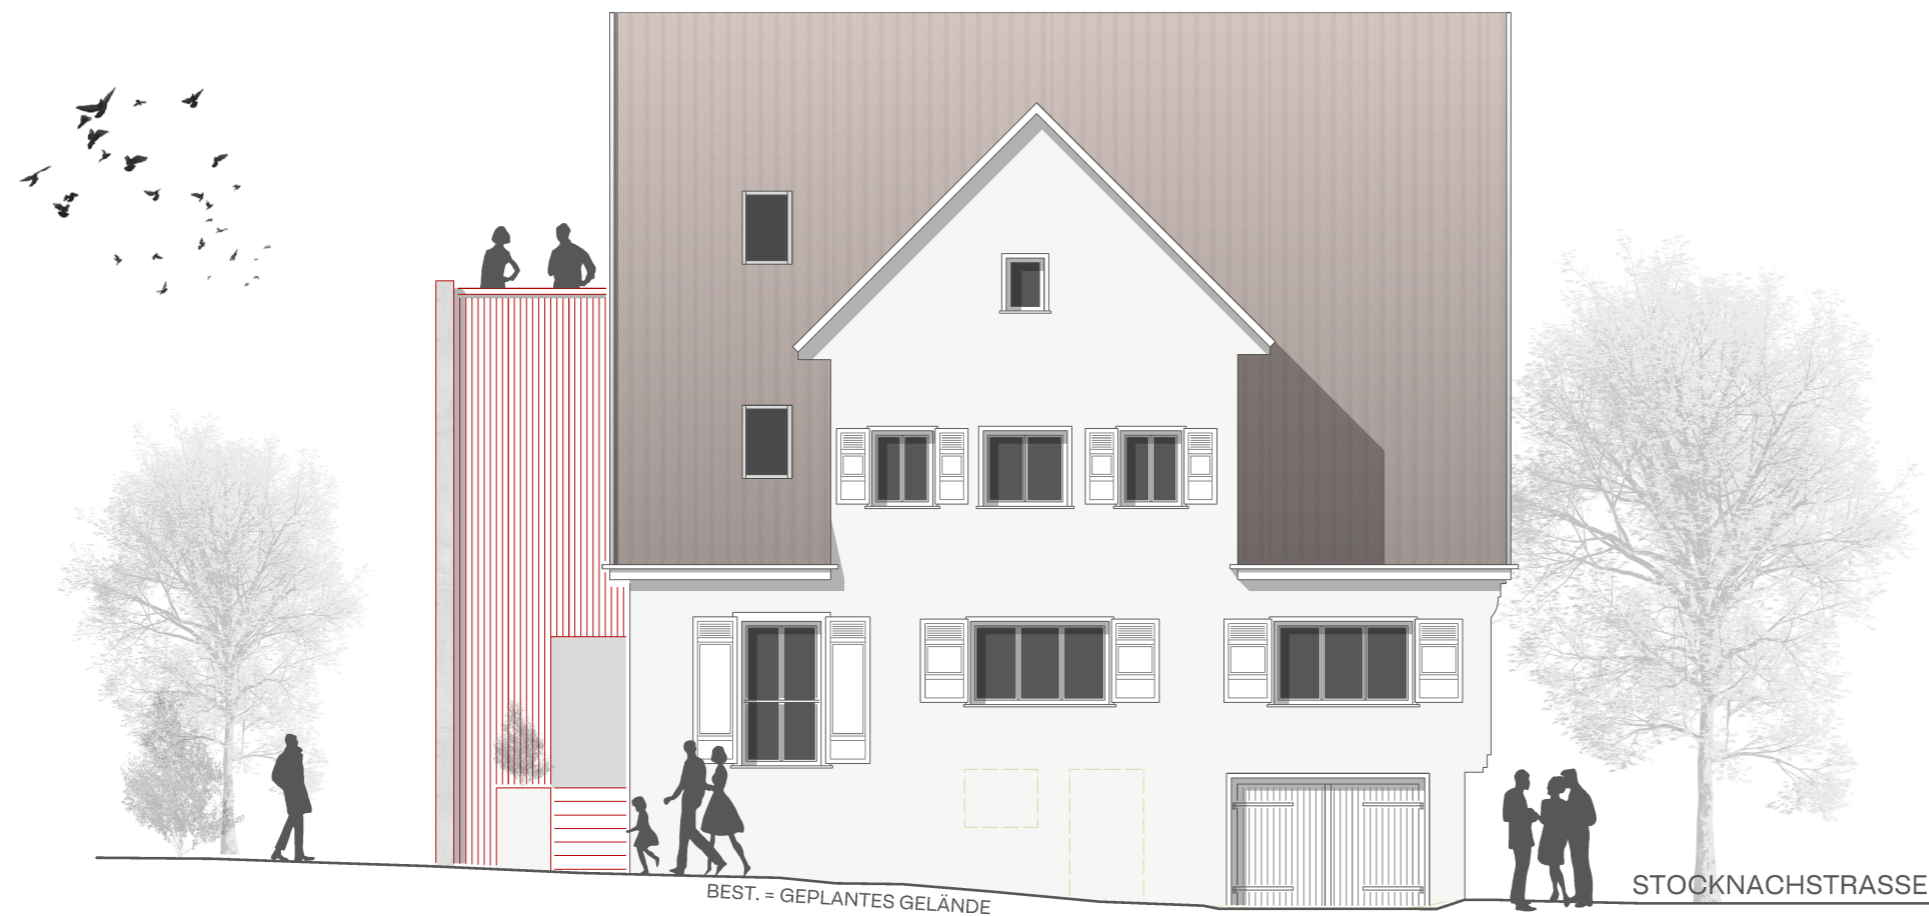

ENTWURF

STOCKNACHSTRASSE

Sanierung und Umbau
Wohnhaus (Baudenkmal)
Stocknachstraße 9
72660 Beuren

Gemeinde Beuren
Linsenhofer Str. 2
72660 Beuren

M 1:100

23.09.2024

2024.07

ANSICHT OST

Planungsbüro Ronny Alber
Architektenliste Nr. 155173
A Poststraße 22
70794 Filderstadt
T 0711 - 70 87 112
E ronny@alber-planung.de



Projekt

Bauherr

Maßstab

Datum

Plannummer

Inhalt

Planverfasser



—
RONNY ALBER
Planungsbüro

ENTWURF

STOCKNACHSTRASSE

Sanierung und Umbau
Wohnhaus (Baudenkmal)
Stocknachstraße 9
72660 Beuren

Gemeinde Beuren
Linsenhofer Str. 2
72660 Beuren

M 1 : 100

23.09.2024

2024.07

ANSICHT SÜD

Planungsbüro Ronny Alber
Architektenliste Nr. 155173
A Poststraße 22
70794 Filderstadt
T 0711 - 70 87 112
E ronny@alber-planung.de

Projekt

Bauherr

Maßstab

Datum

Plannummer

Inhalt

Planverfasser



ENTWURF

STOCKNACHSTRASSE

Sanierung und Umbau
Wohnhaus (Baudenkmal)
Stocknachstraße 9
72660 Beuren

Gemeinde Beuren
Linsenhofer Str. 2
72660 Beuren

M 1:100

23.09.2024

2024.07

ANSICHT WEST

Planungsbüro Ronny Alber
Architektenliste Nr. 155173
A Poststraße 22
70794 Filderstadt
T 0711 - 70 87 112
E ronny@alber-planung.de

Projekt

Bauherr


Maßstab

Datum

Plannummer

Inhalt

Planverfasser

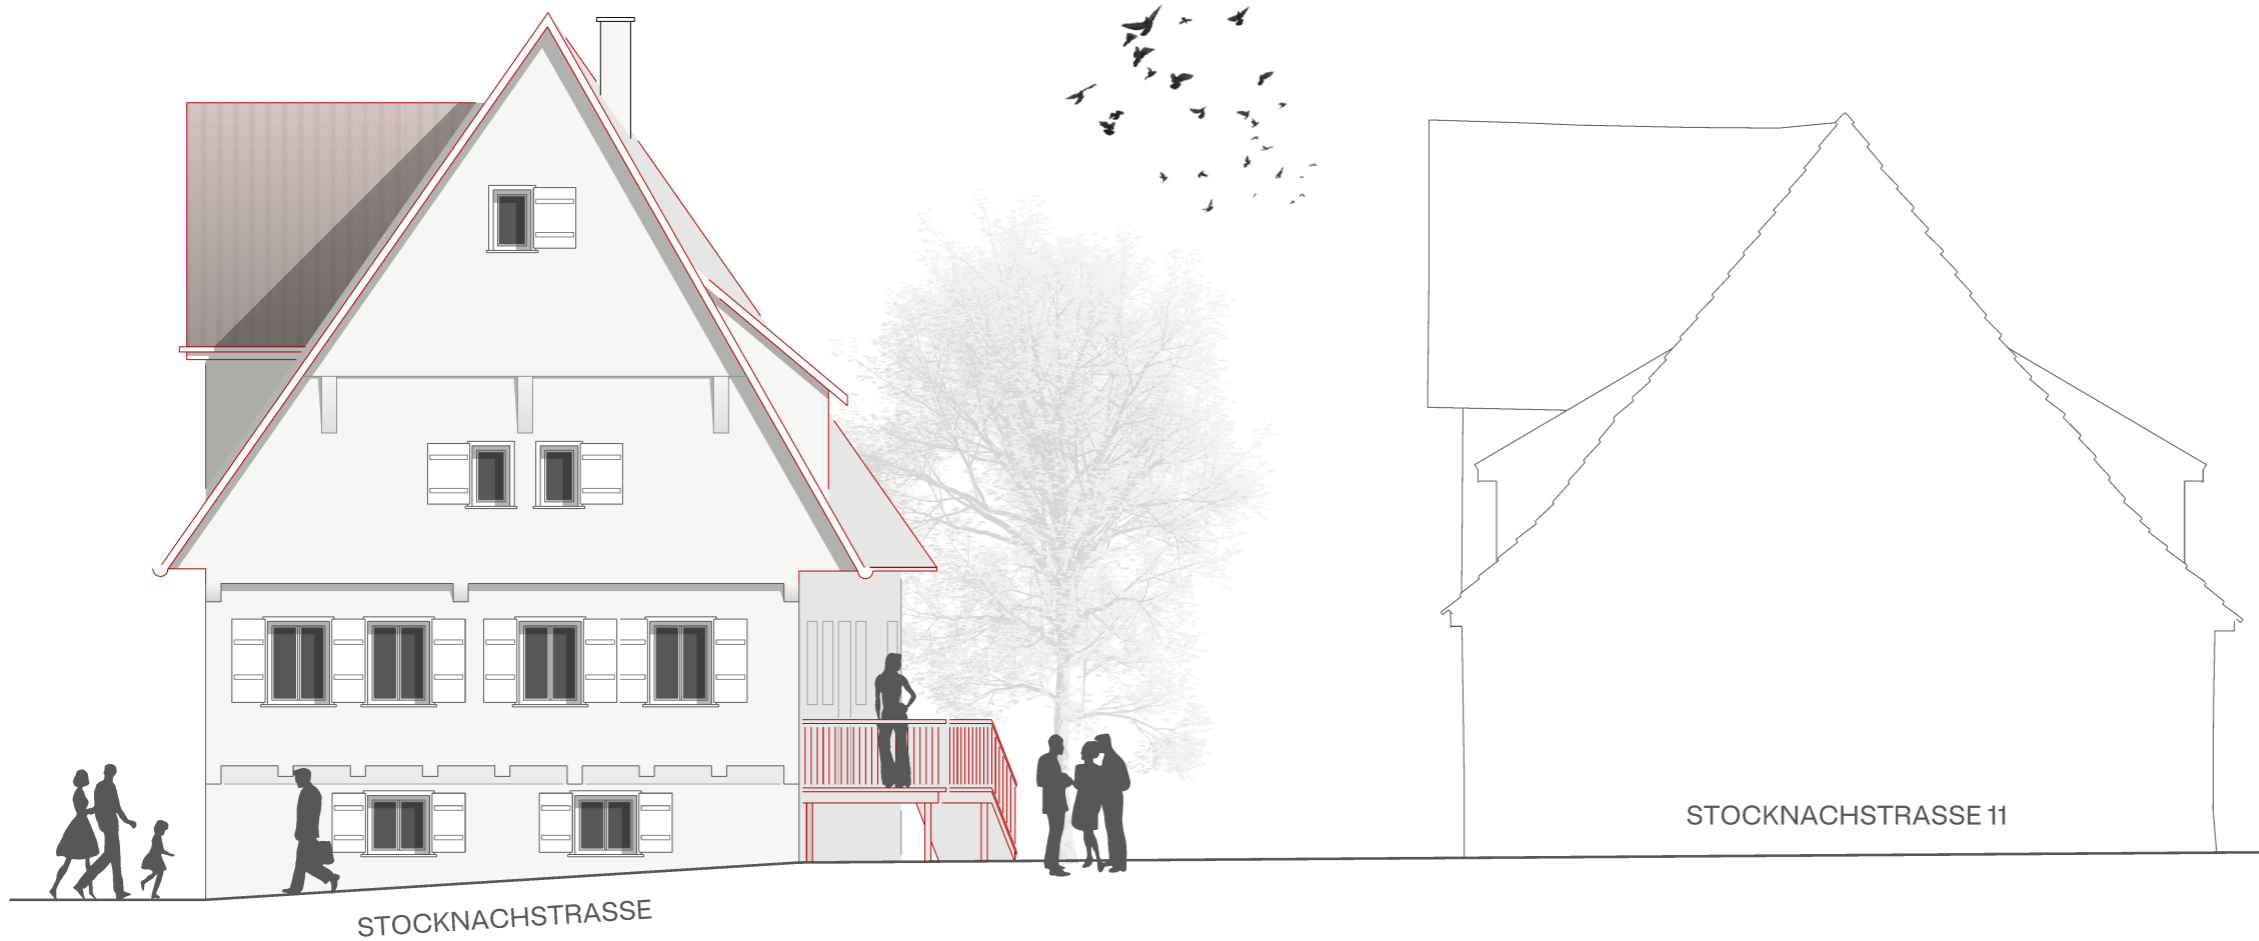

ENTWURF

STOCKNACHSTRASSE

Sanierung und Umbau
Wohnhaus (Baudenkmal)
Stocknachstraße 9
72660 Beuren

Gemeinde Beuren
Linsenhofer Str. 2
72660 Beuren


M 1:100

23.09.2024

2024.07

GEBÄUDESCHNITT

Planungsbüro Ronny Alber
Architektenliste Nr. 155173
A Poststraße 22
70794 Filderstadt
T 0711 - 70 87 112
E ronny@alber-planung.de

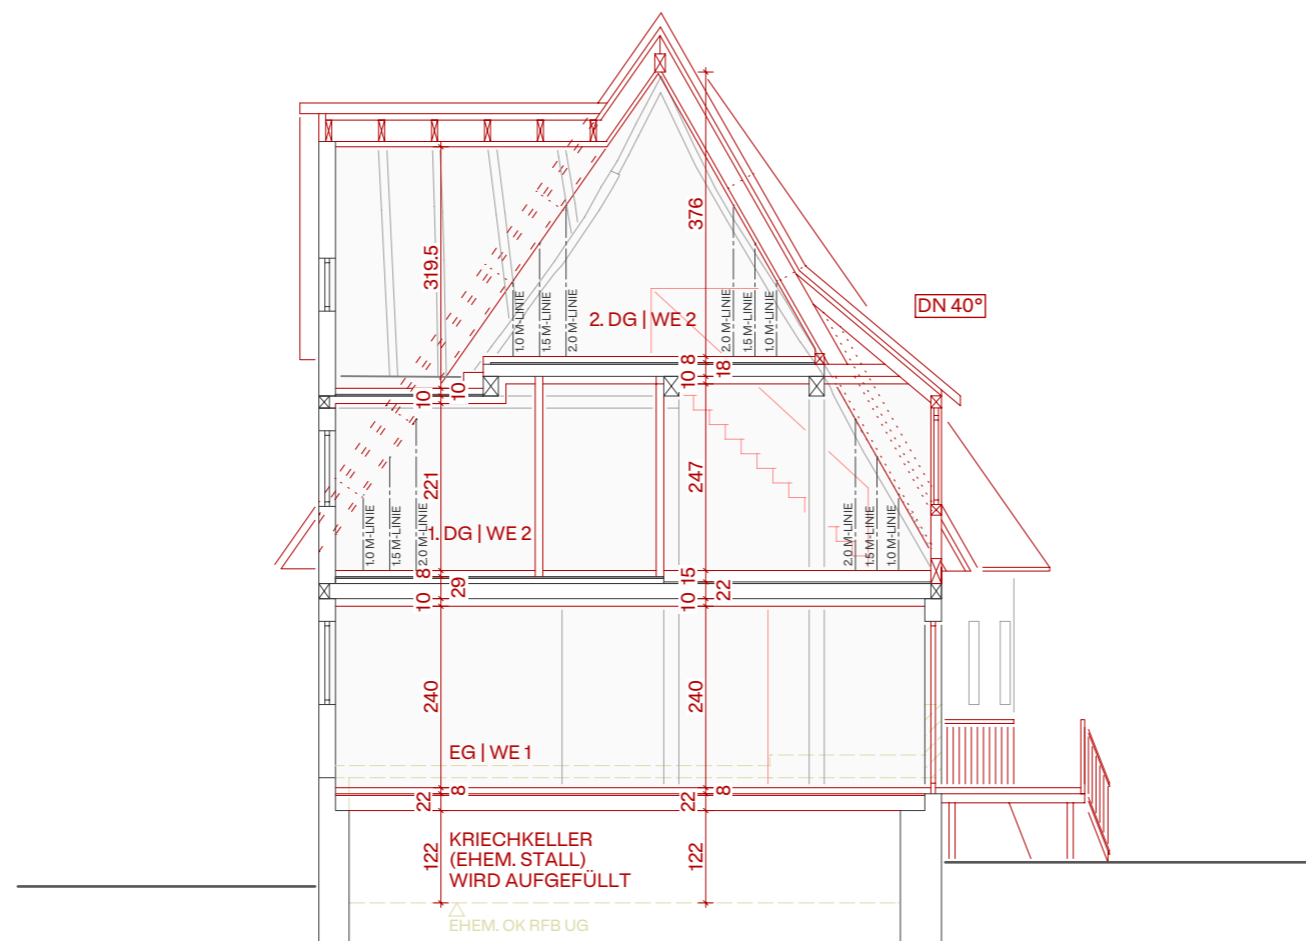

Projekt

Bauherr

Maßstab

Datum

Plannummer

Inhalt

Planverfasser



RONNY ALBER
Planungsbüro