


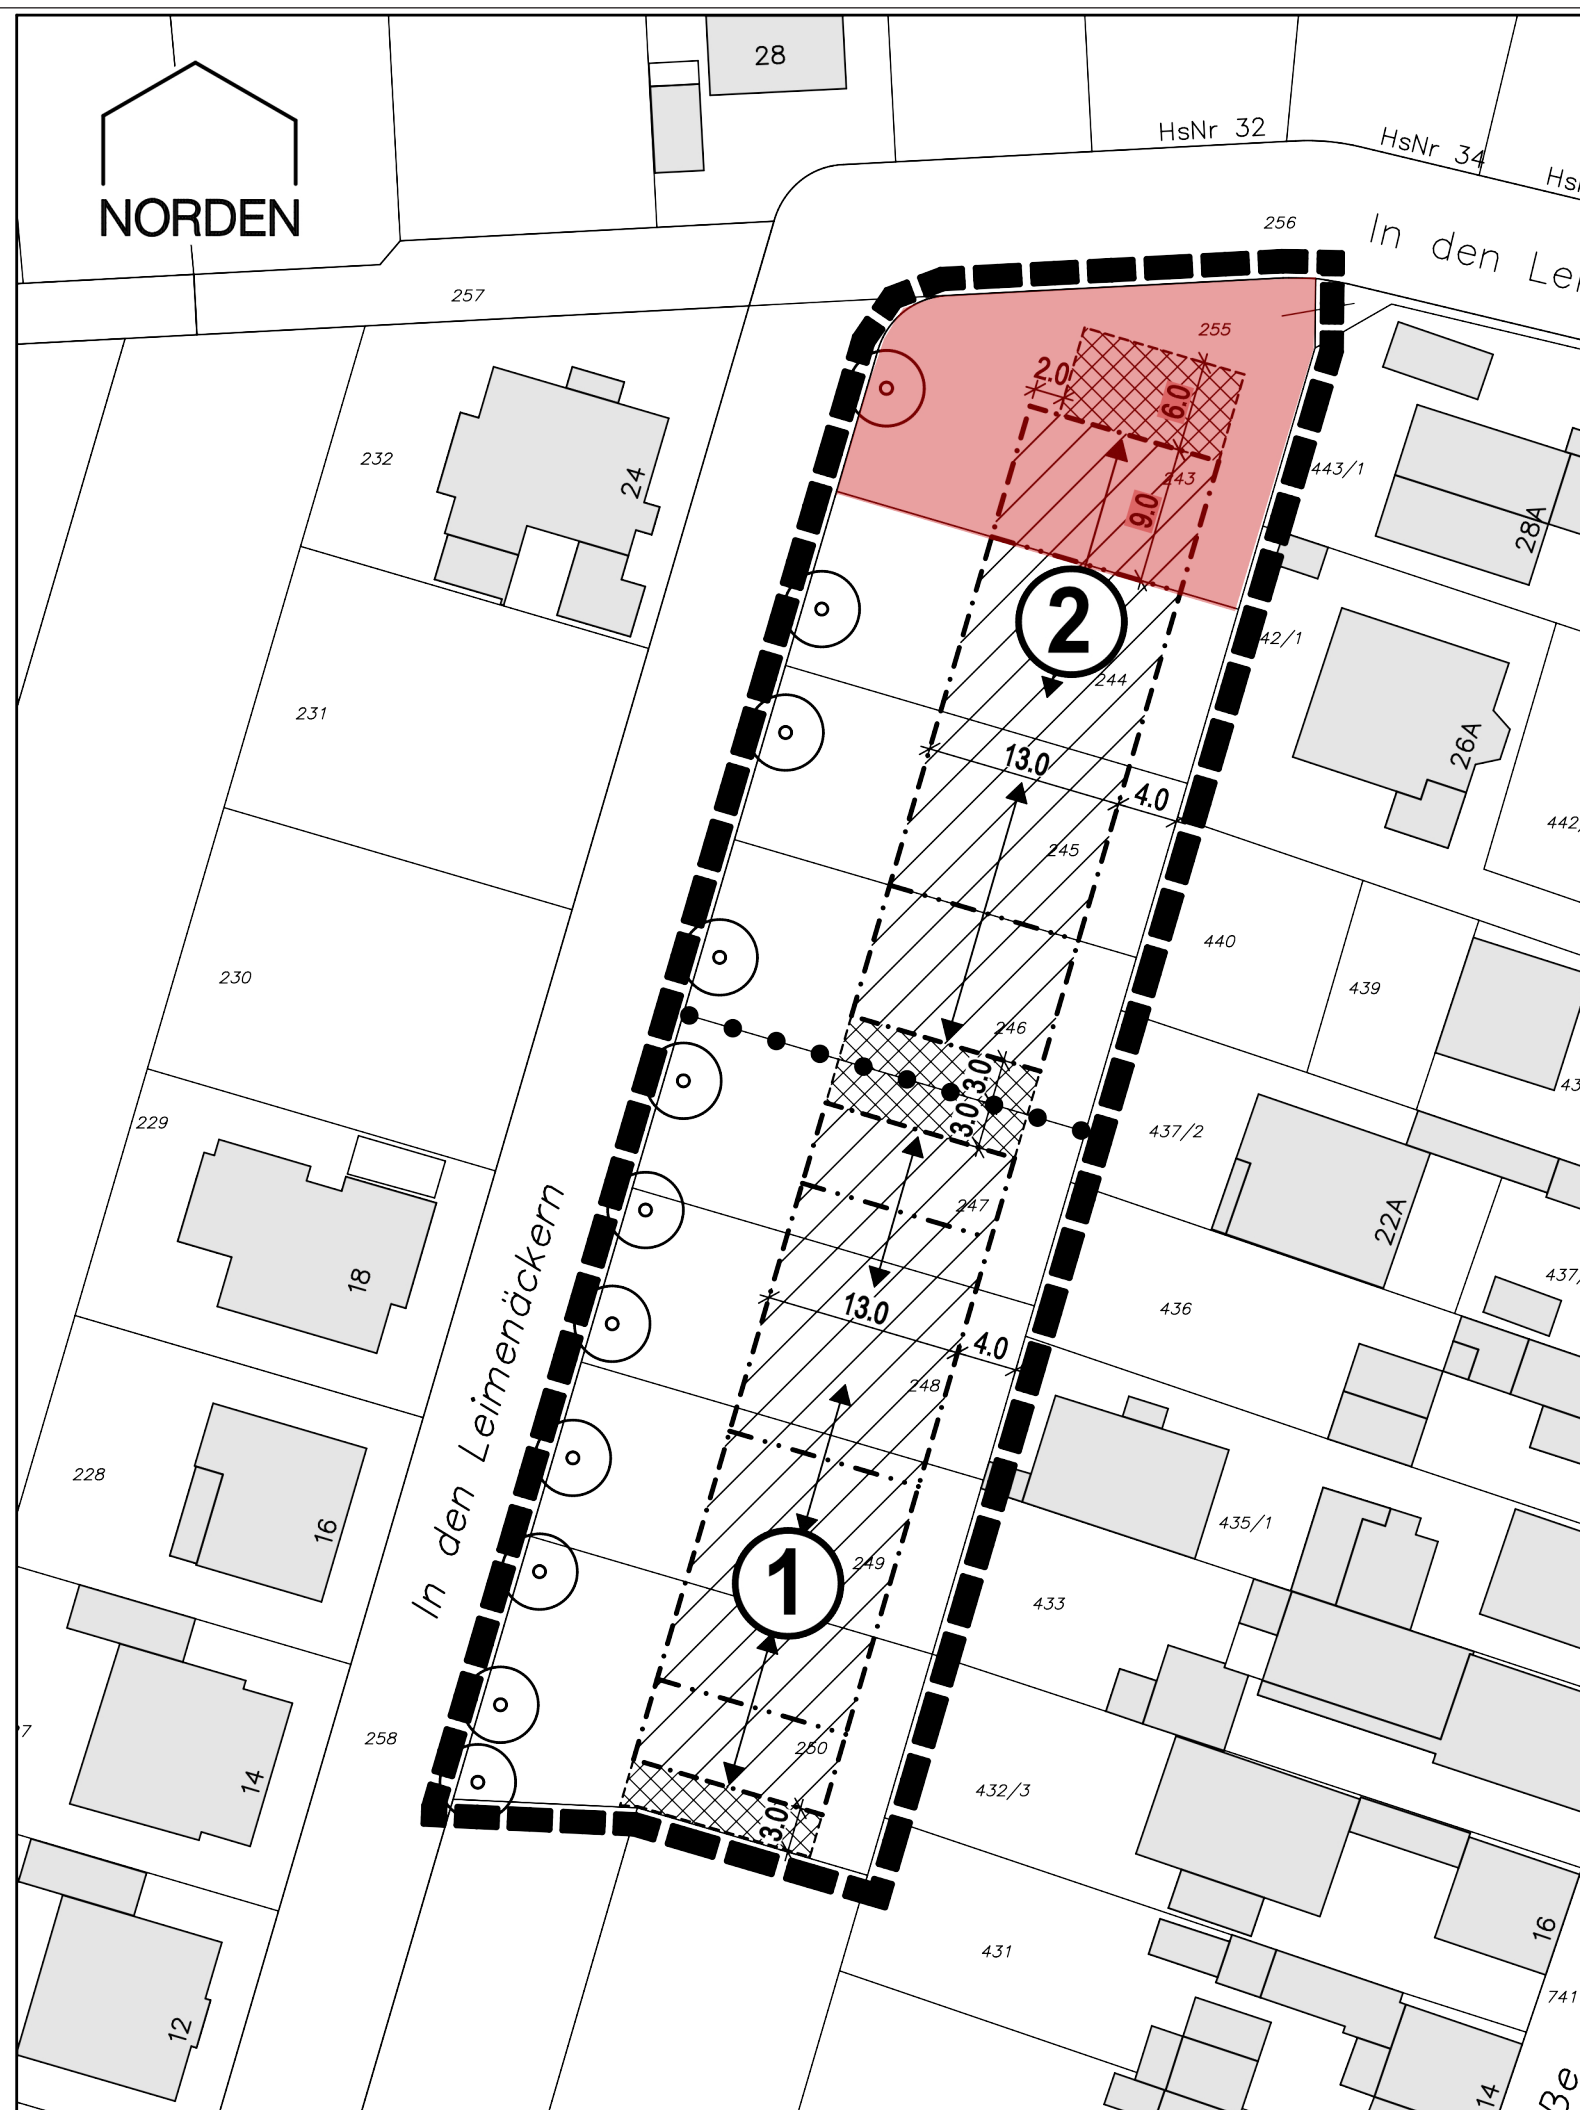

Bauvorhaben

Neubau einer
Doppelhaushälfte mit Garage

Bauort

In den Leimenäckern 31
64390 Erzhausen

Flur 11, Flurstück 243

Bauherrschaft

Andre Bondzio
Sandra Bondzio
Am Birkenhain 13
64390 Erzhausen

Tel: 06150 / 135208

Planverfasser

Saß Bauplanungs GmbH
Am Flachsgraben 32
64331 Weiterstadt


Tel: 06150 / 52340
Fax: 06150 / 53486

Anmerkung

Plan Übersichtsplan

Maßstab

Datum 17.04.16

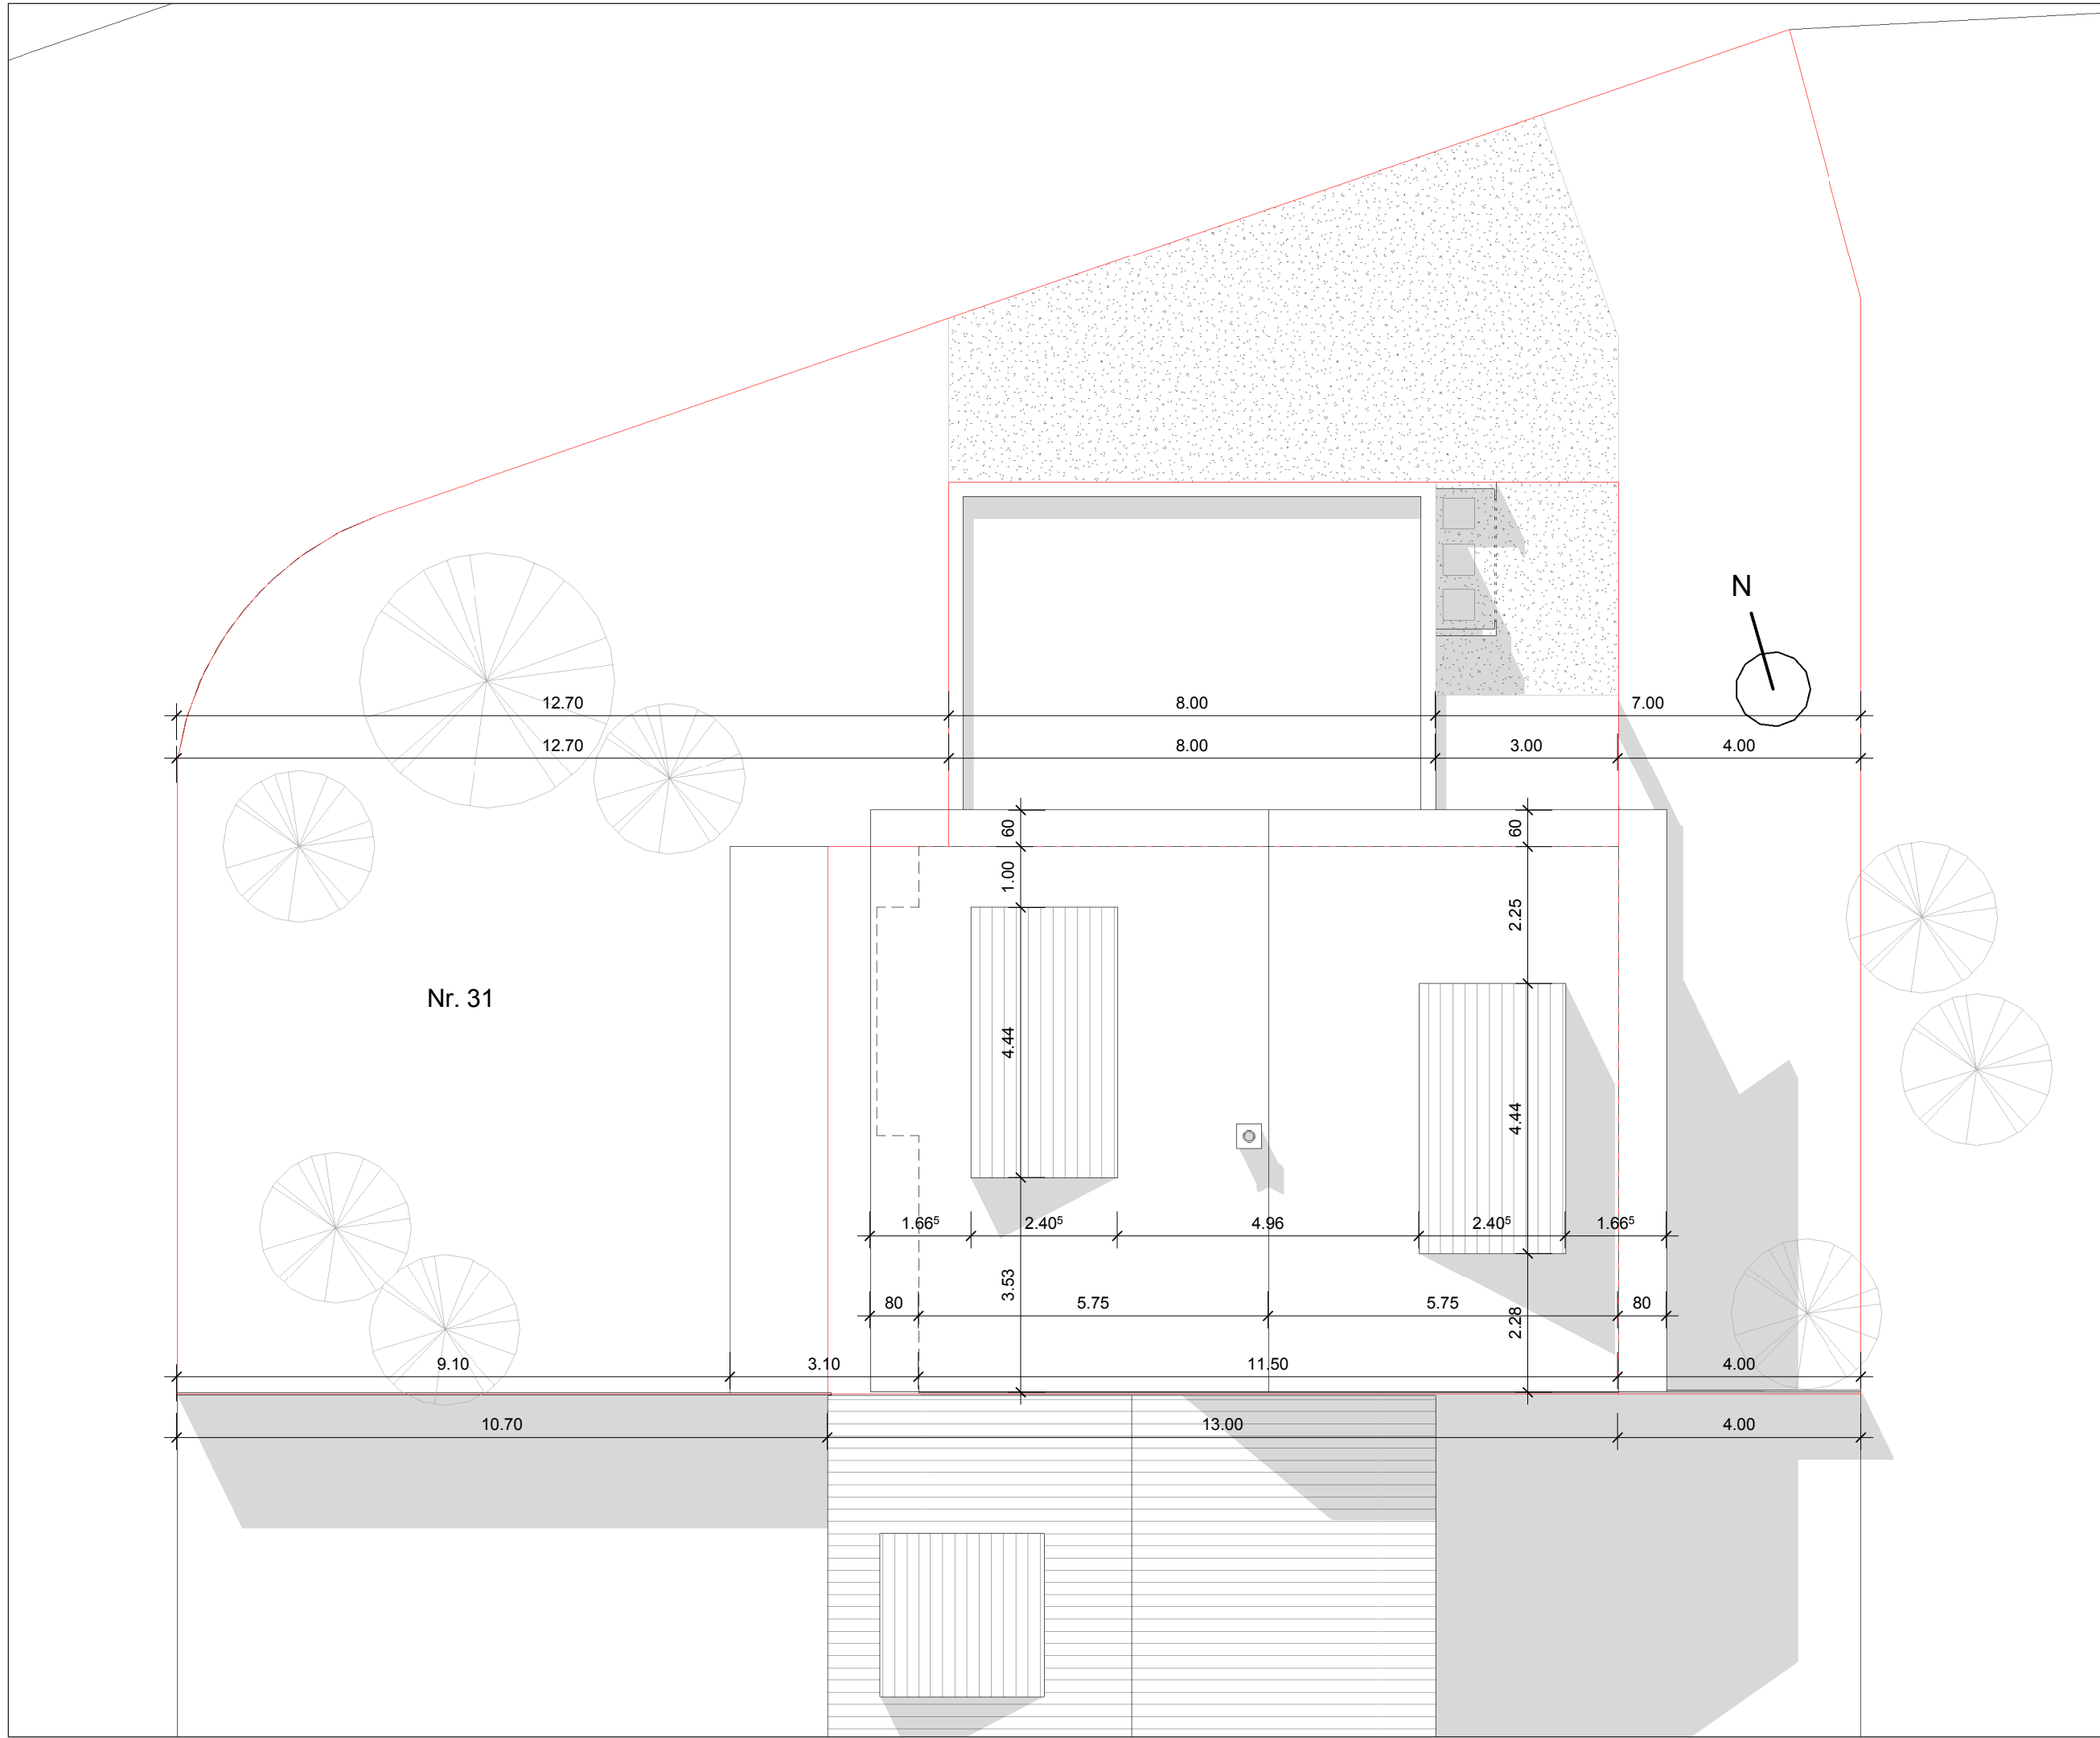

Bauvorhaben

Neubau einer
Doppelhaushälfte mit Garage

Bauort

In den Leimenäckern 31
64390 Erzhausen

Flur 11, Flurstück 243

Bauherrschaft

Andre Bondzio
Sandra Bondzio
Am Birkenhain 13
64390 Erzhausen

Tel: 06150 / 135208

Planverfasser

Saß Bauplanungs GmbH
Am Flachsgraben 32
64331 Weiterstadt

Tel: 06150 / 52340
Fax: 06150 / 53486

Anmerkung

Plan	Freiflächenplan
Maßstab	1.100
Datum	17.04.16

Bauvorhaben

Neubau einer
Doppelhaushälfte mit Garage

Bauort

In den Leimenäckern 31
64390 Erzhausen

Flur 11, Flurstück 243

Bauherrschaft

Andre Bondzio
Sandra Bondzio
Am Birkenhain 13
64390 Erzhausen

Tel: 06150 / 135208


Planverfasser

Saß Bauplanungs GmbH
Am Flachsgraben 32
64331 Weiterstadt

Tel: 06150 / 52340
Fax: 06150 / 53486

Anmerkung

Plan	Kellergeschoss
Maßstab	1.100
Datum	17.04.16

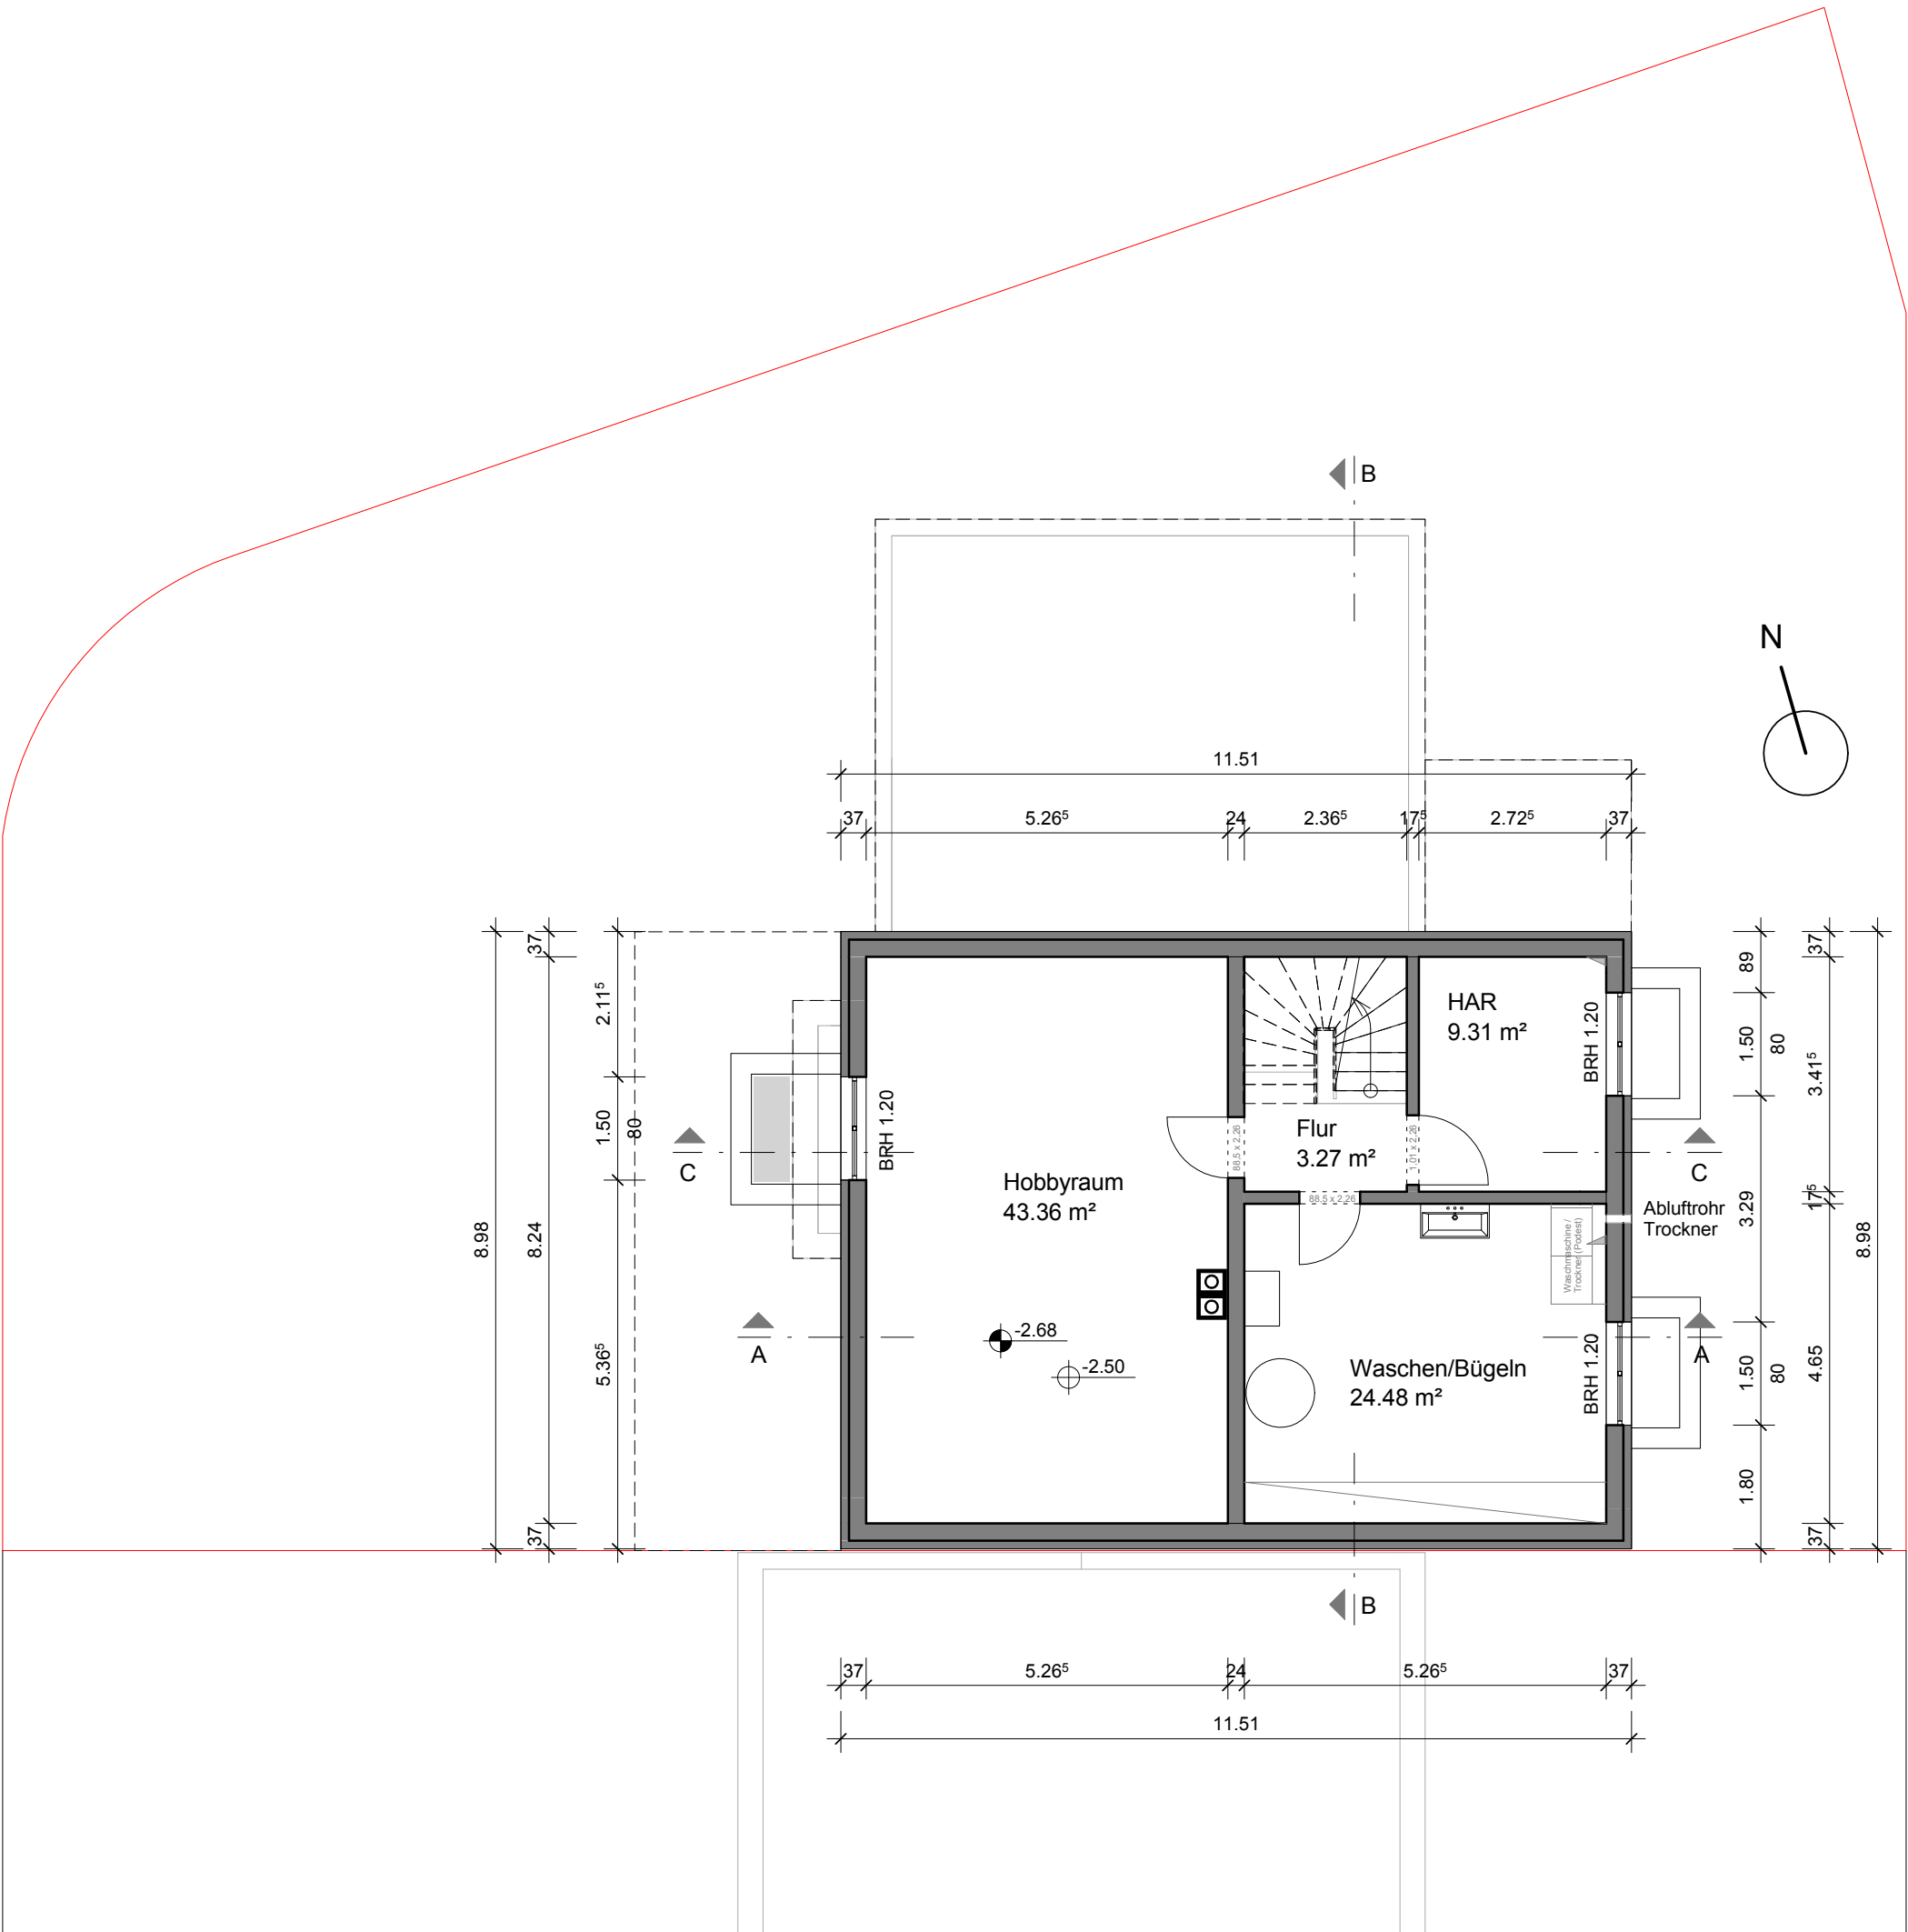

Bauvorhaben

Neubau einer
Doppelhaushälfte mit Garage

Bauort

In den Leimenäckern 31
64390 Erzhausen

Flur 11, Flurstück 243

Bauherrschaft

Andre Bondzio
Sandra Bondzio
Am Birkenhain 13
64390 Erzhausen

Tel: 06150 / 135208


Planverfasser

Saß Bauplanungs GmbH
Am Flachsgraben 32
64331 Weiterstadt

Tel: 06150 / 52340
Fax: 06150 / 53486

Anmerkung

Plan	Erdgeschoss
Maßstab	1.100
Datum	17.04.16

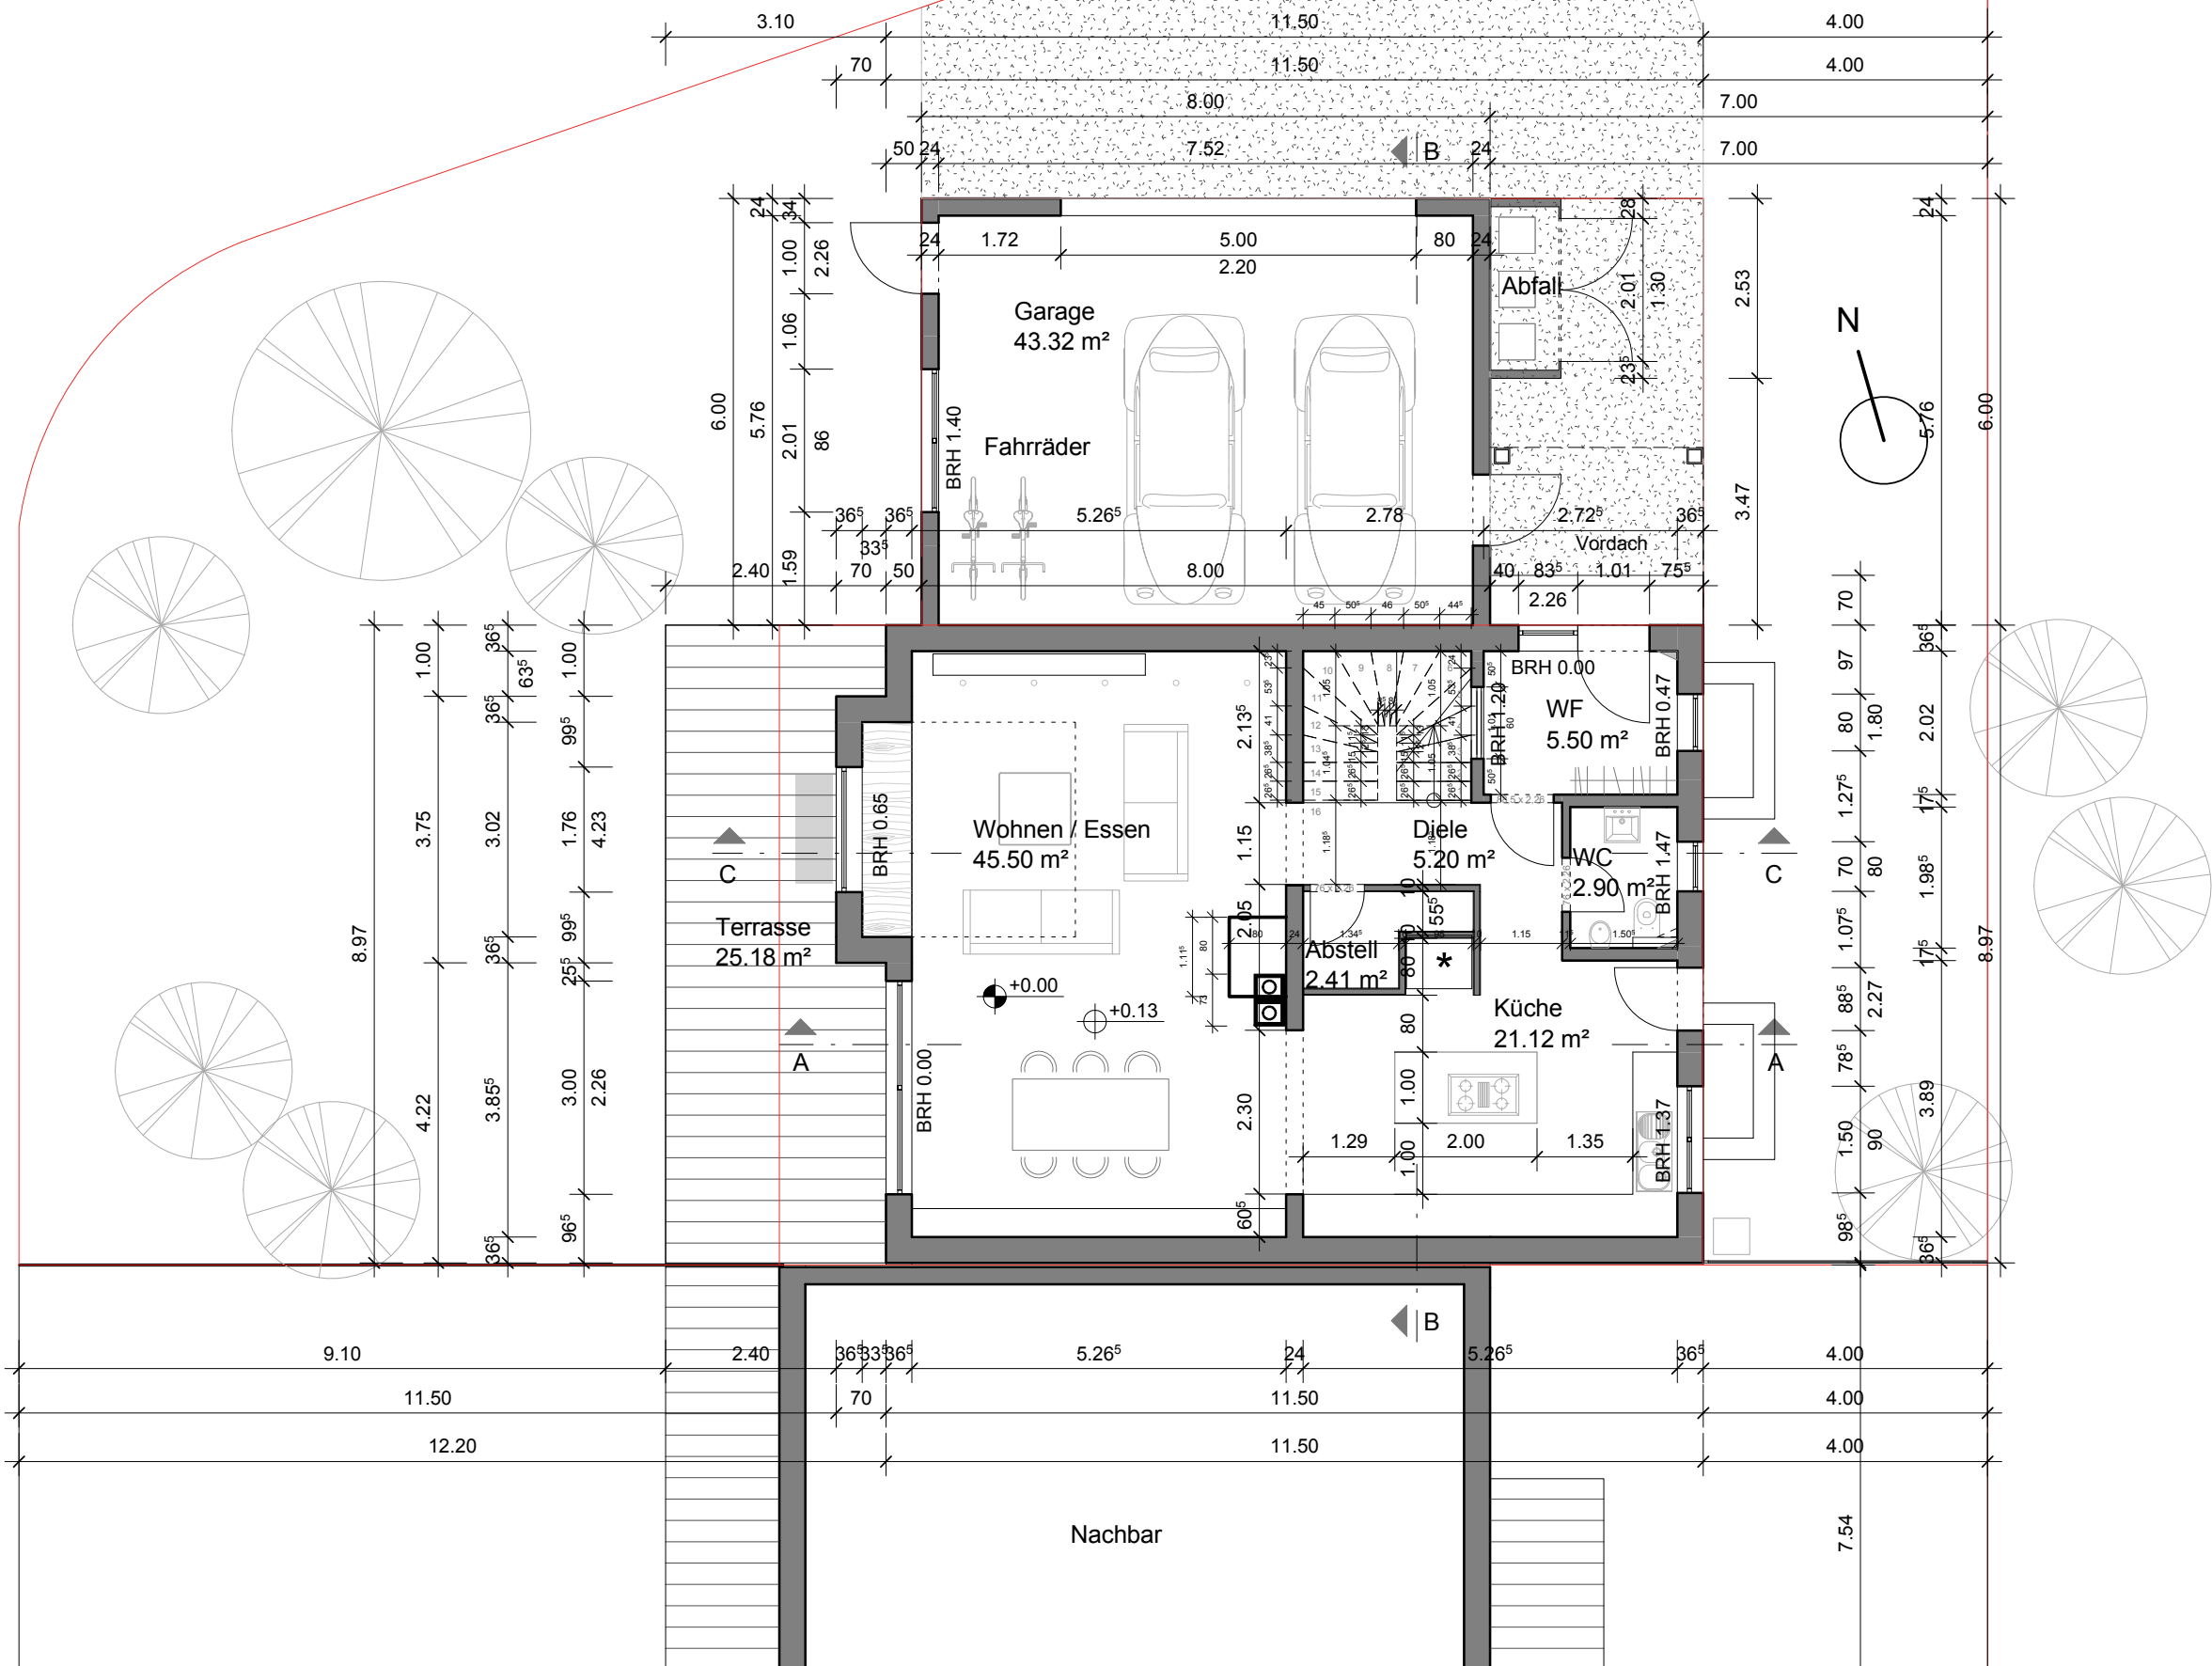

Bauvorhaben

Neubau einer
Doppelhaushälfte mit Garage

Bauort

In den Leimenäckern 31
64390 Erzhausen

Flur 11, Flurstück 243

Bauherrschaft

Andre Bondzio
Sandra Bondzio
Am Birkenhain 13
64390 Erzhausen

Tel: 06150 / 135208


Planverfasser

Saß Bauplanungs GmbH
Am Flachsgraben 32
64331 Weiterstadt

Tel: 06150 / 52340
Fax: 06150 / 53486

Anmerkung

Plan	1. Obergeschoss
Maßstab	1.100
Datum	17.04.16

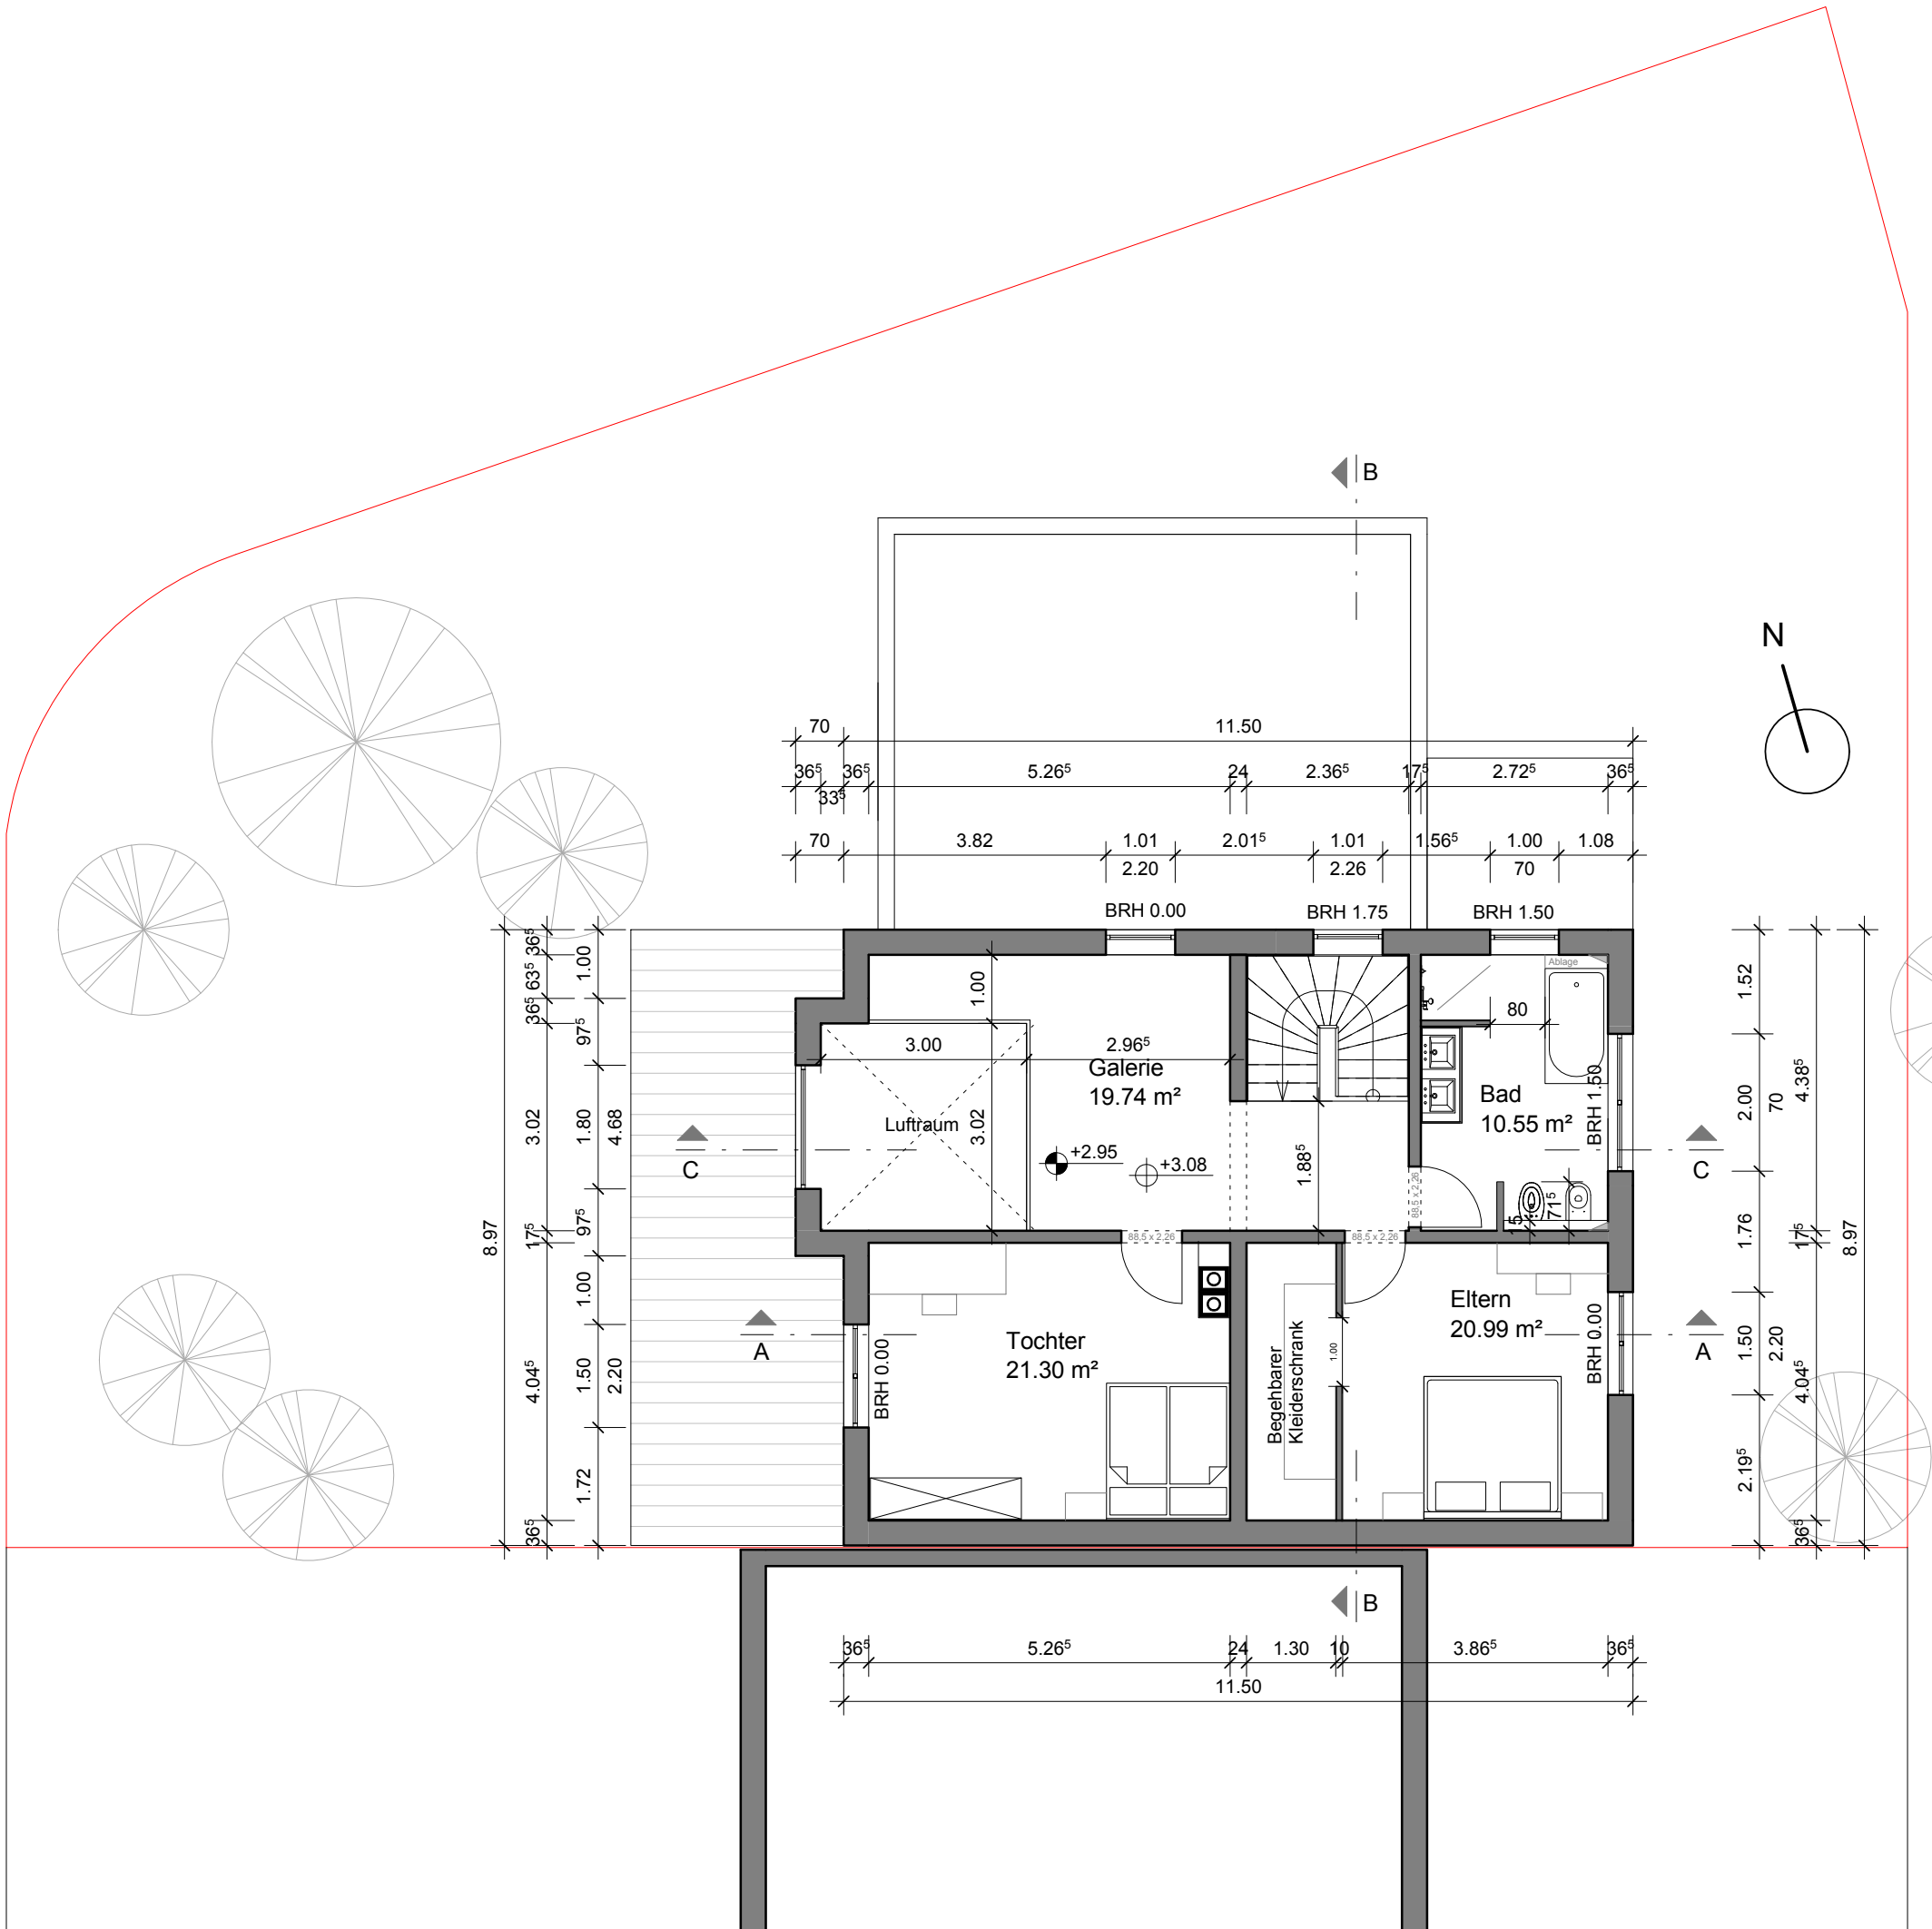

Neubau einer Doppelhaushälfte mit Garage

In den Leimenäckern 31
64390 Erzhausen

Bauherrschaft

Tel: 06150 / 135208


Saß Bauplanungs GmbH
Am Flachsgraben 32
64331 Weiterstadt


Tel: 06150 / 52340
Fax: 06150 / 53486

Plan	Dachgeschoss
------	--------------

Maßstab 1:100

Datum 17.04.16

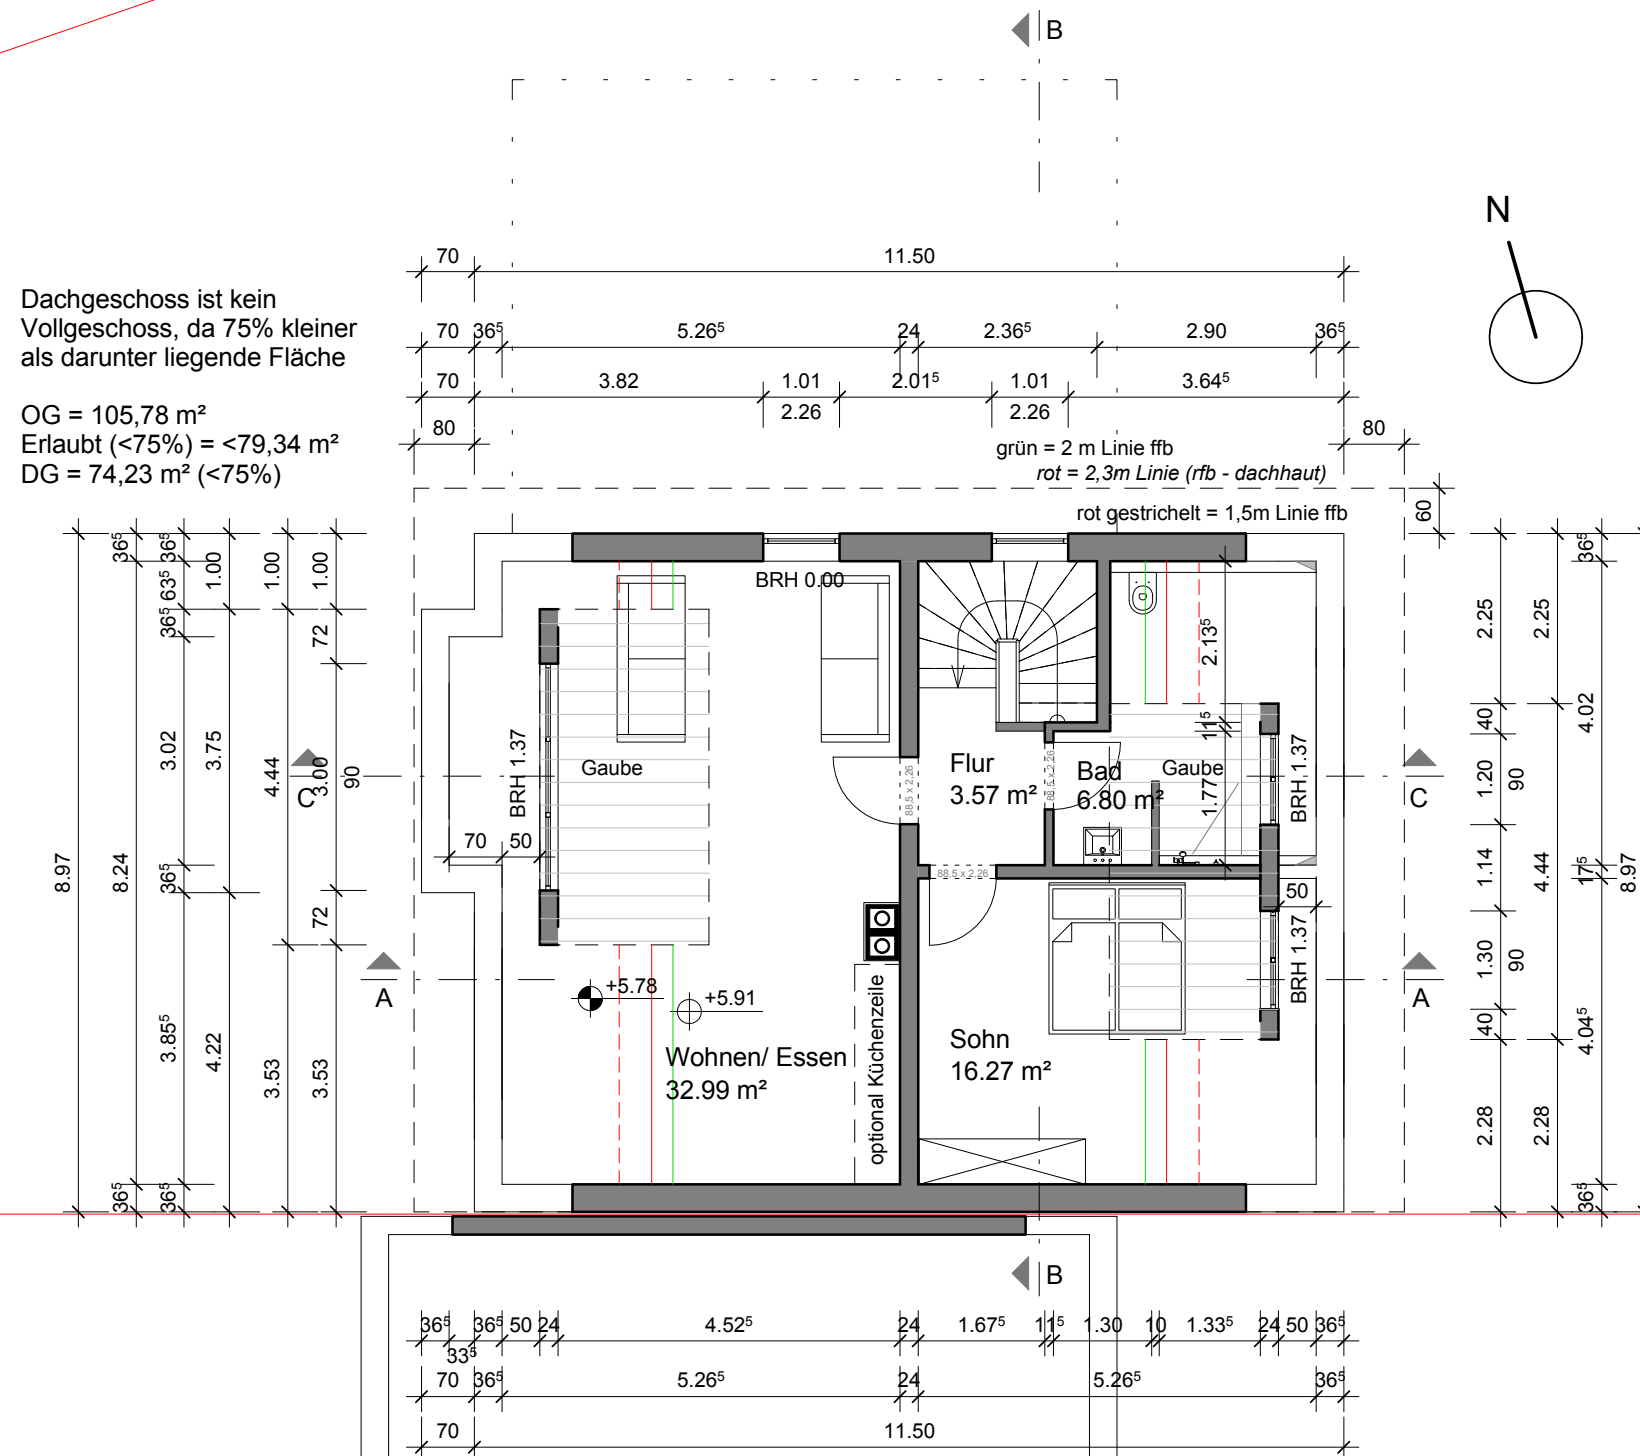

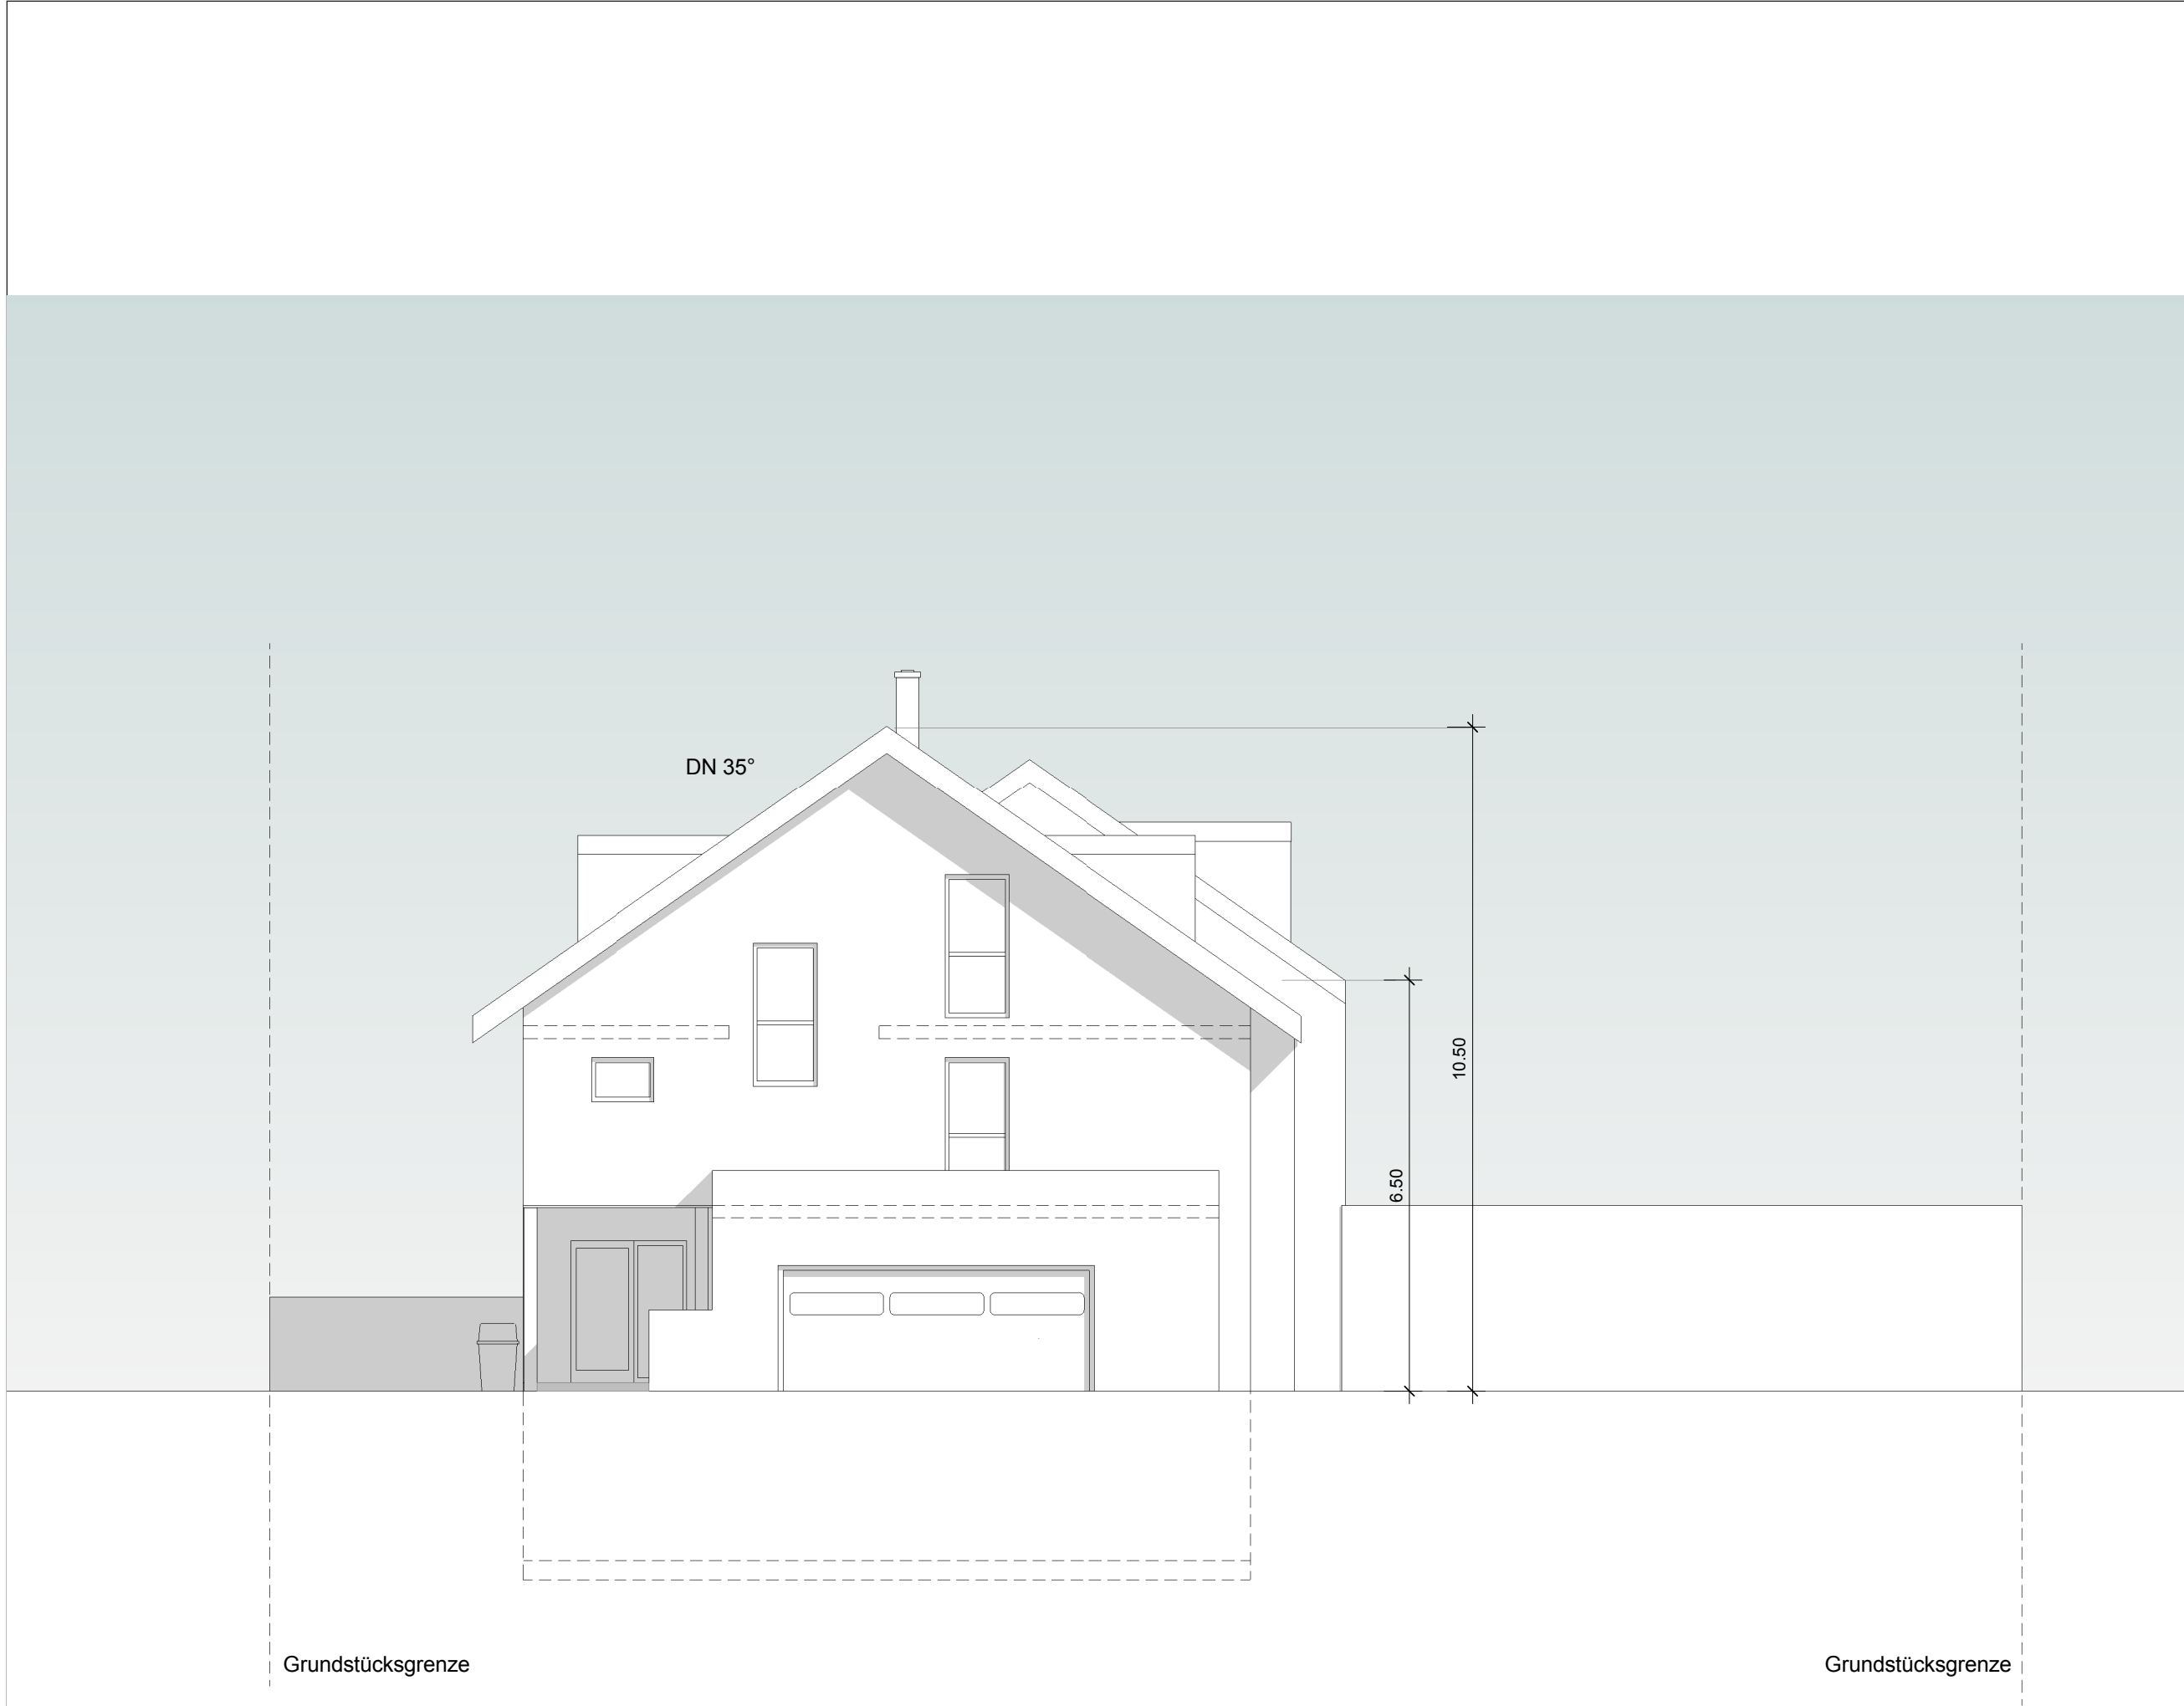

Bauvorhaben

Neubau einer
Doppelhaushälfte mit Garage

Bauort

In den Leimenäckern 31
64390 Erzhausen

Flur 11, Flurstück 243

Bauherrschaft

Andre Bondzio
Sandra Bondzio
Am Birkenhain 13
64390 Erzhausen

Tel: 06150 / 135208

Planverfasser

Saß Bauplanungs GmbH
Am Flachsgraben 32
64331 Weiterstadt

Tel: 06150 / 52340
Fax: 06150 / 53486

Anmerkung

Plan	Ansicht Nord
Maßstab	1.100
Datum	17.04.16



Bauvorhaben

Neubau einer
Doppelhaushälfte mit Garage

Bauort

In den Leimenäckern 31
64390 Erzhausen

Flur 11, Flurstück 243

Bauherrschaft

Andre Bondzio
Sandra Bondzio
Am Birkenhain 13
64390 Erzhausen

Tel: 06150 / 135208


Planverfasser

Saß Bauplanungs GmbH
Am Flachsgraben 32
64331 Weiterstadt

Tel: 06150 / 52340
Fax: 06150 / 53486

Anmerkung

Plan	Ansicht Ost
Maßstab	1:100
Datum	17.04.16

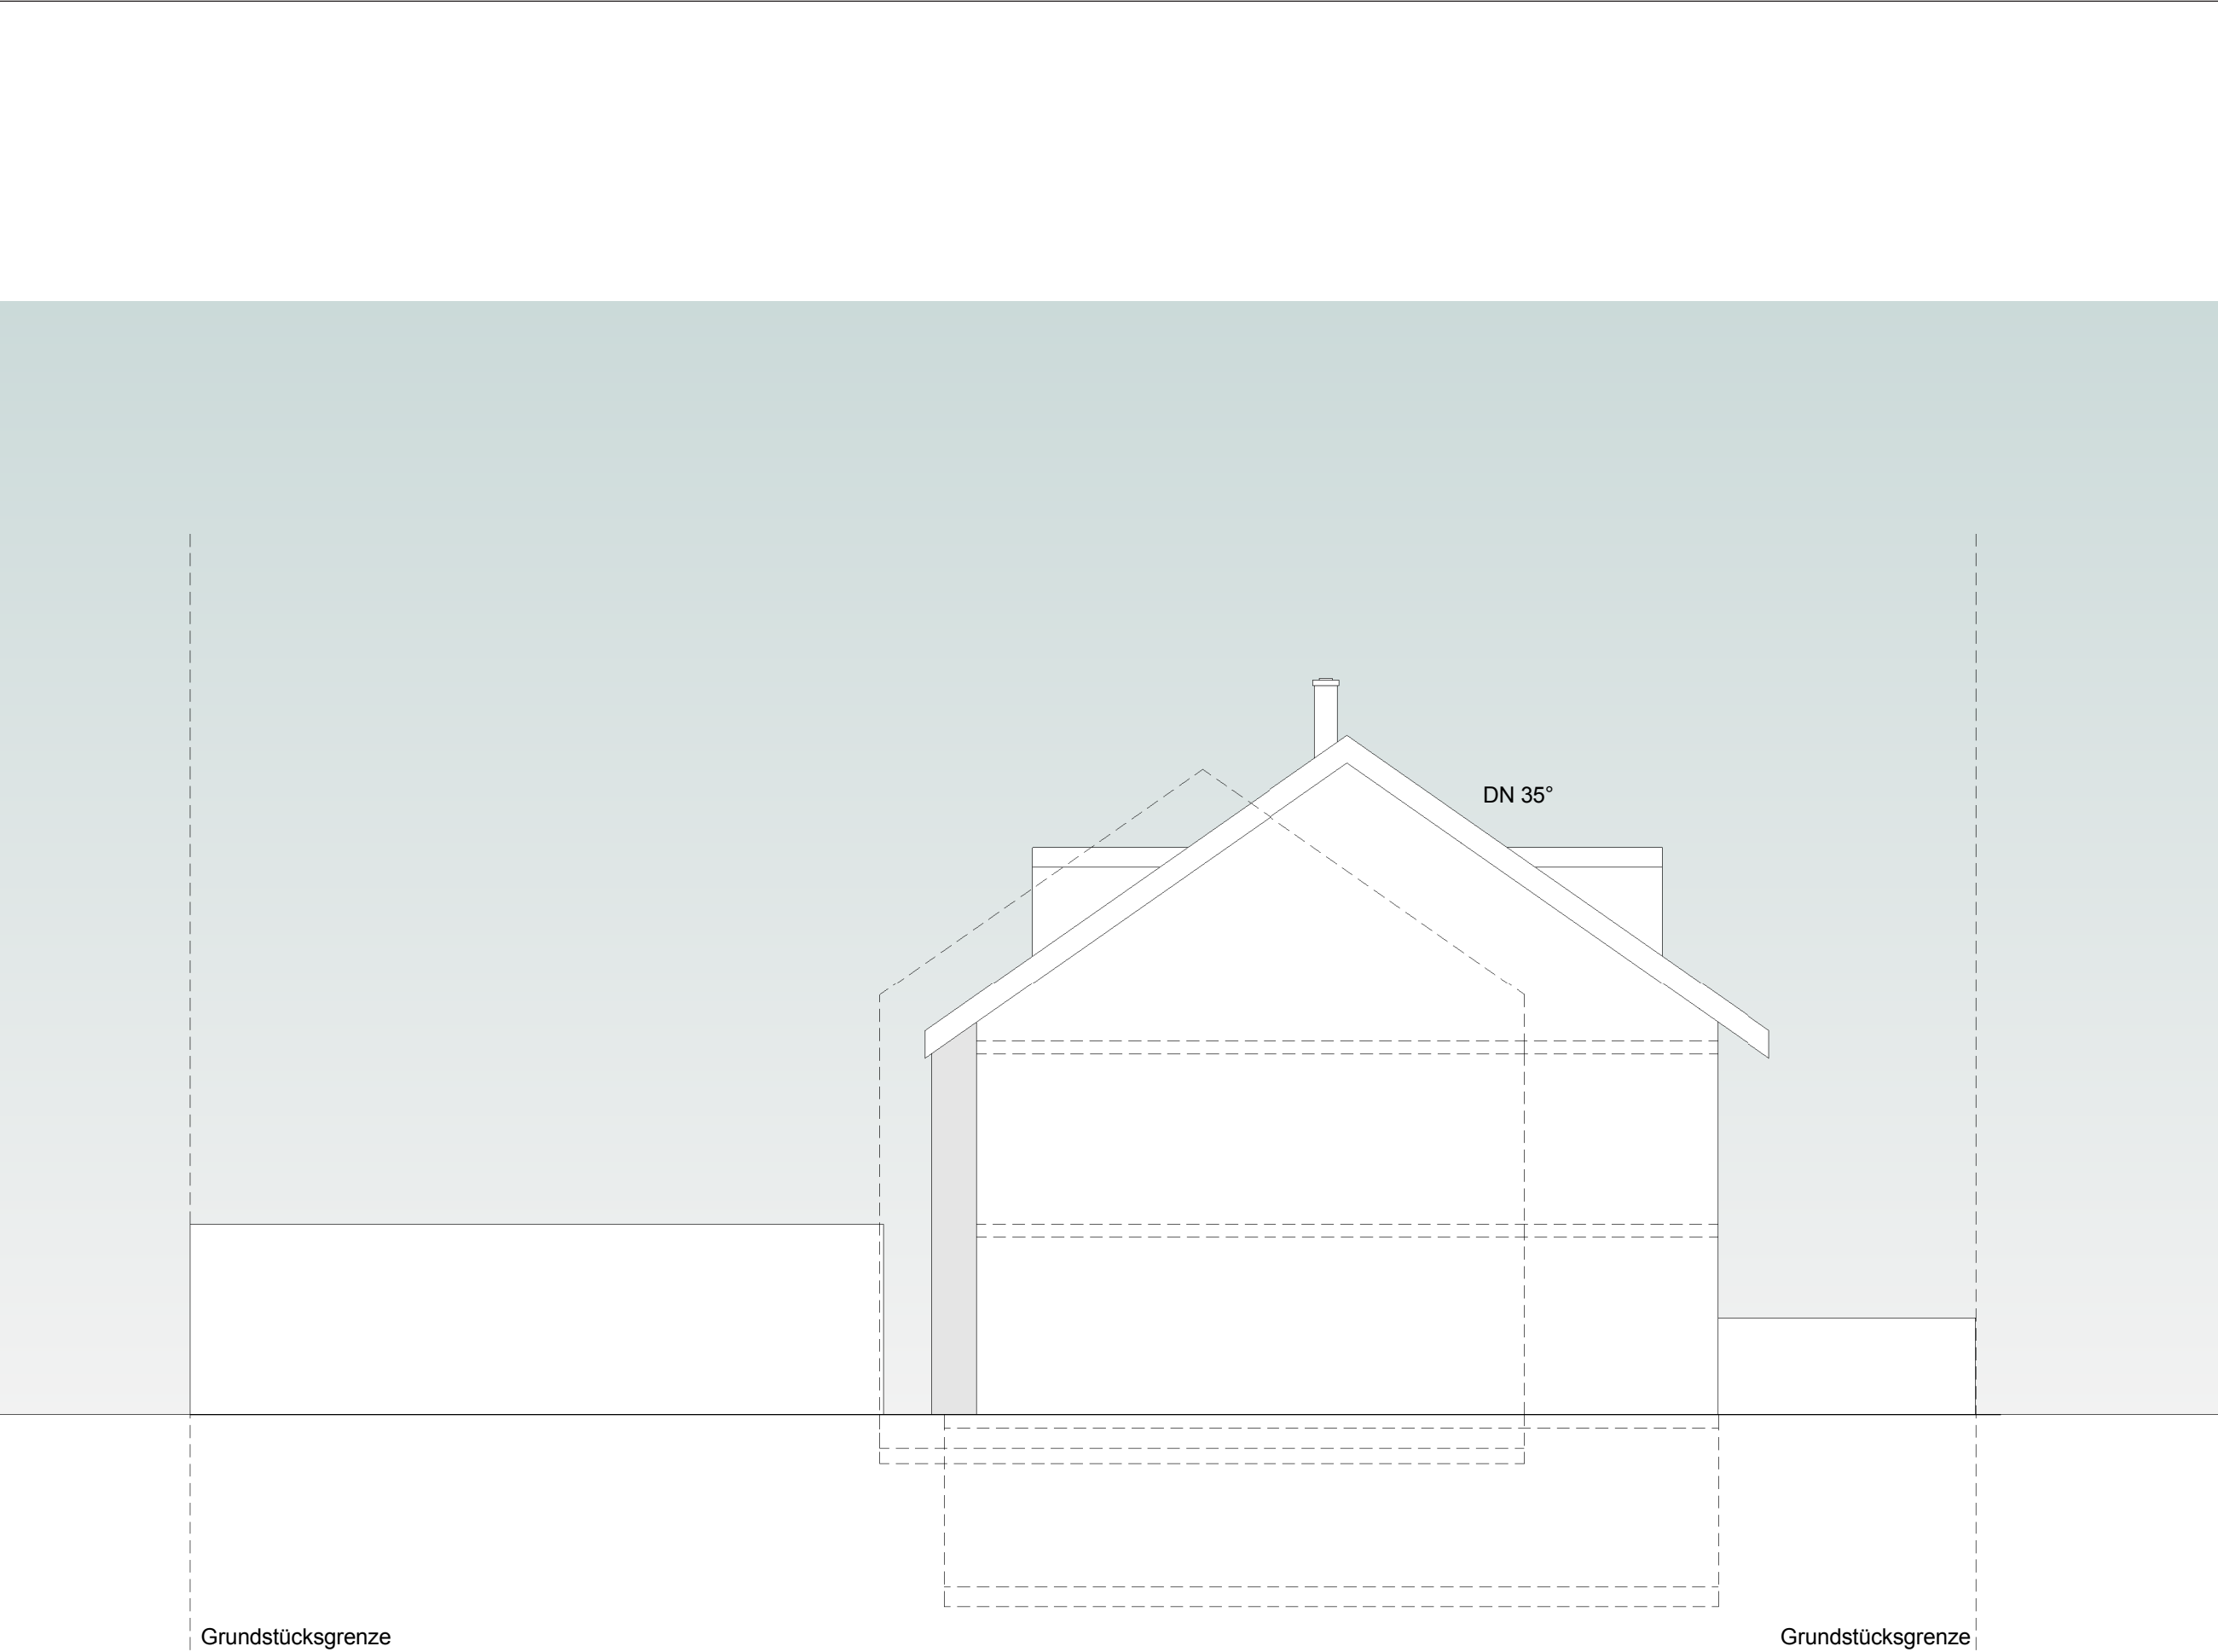

Bauvorhaben

Neubau einer
Doppelhaushälfte mit Garage

Bauort

In den Leimenäckern 31
64390 Erzhausen

Flur 11, Flurstück 243

Bauherrschaft

Andre Bondzio
Sandra Bondzio
Am Birkenhain 13
64390 Erzhausen

Tel: 06150 / 135208

Planverfasser

Saß Bauplanungs GmbH
Am Flachsgraben 32
64331 Weiterstadt

Tel: 06150 / 52340
Fax: 06150 / 53486

Anmerkung

Plan	Ansicht Süd
Maßstab	1.100
Datum	17.04.16



Bauvorhaben

Neubau einer
Doppelhaushälfte mit Garage

Bauort

In den Leimenäckern 31
64390 Erzhausen

Flur 11, Flurstück 243

Bauherrschaft

Andre Bondzio
Sandra Bondzio
Am Birkenhain 13
64390 Erzhausen

Tel: 06150 / 135208

Planverfasser

Saß Bauplanungs GmbH
Am Flachsgraben 32
64331 Weiterstadt

Tel: 06150 / 52340
Fax: 06150 / 53486

Anmerkung

Plan	Ansicht West
Maßstab	1.100
Datum	17.04.16

Neubau einer
Doppelhaushälfte mit Garage

In den Leimenäckern 31
64390 Erzhausen

Bauherrschaft

Tel: 06150 / 135208


Saß Bauplanungs GmbH
Am Flachsgraben 32
64331 Weiterstadt

Tel: 06150 / 52340
Fax: 06150 / 53486

Plan Schnitt A-A

Maßstab 1:100

Datum 17.04.16

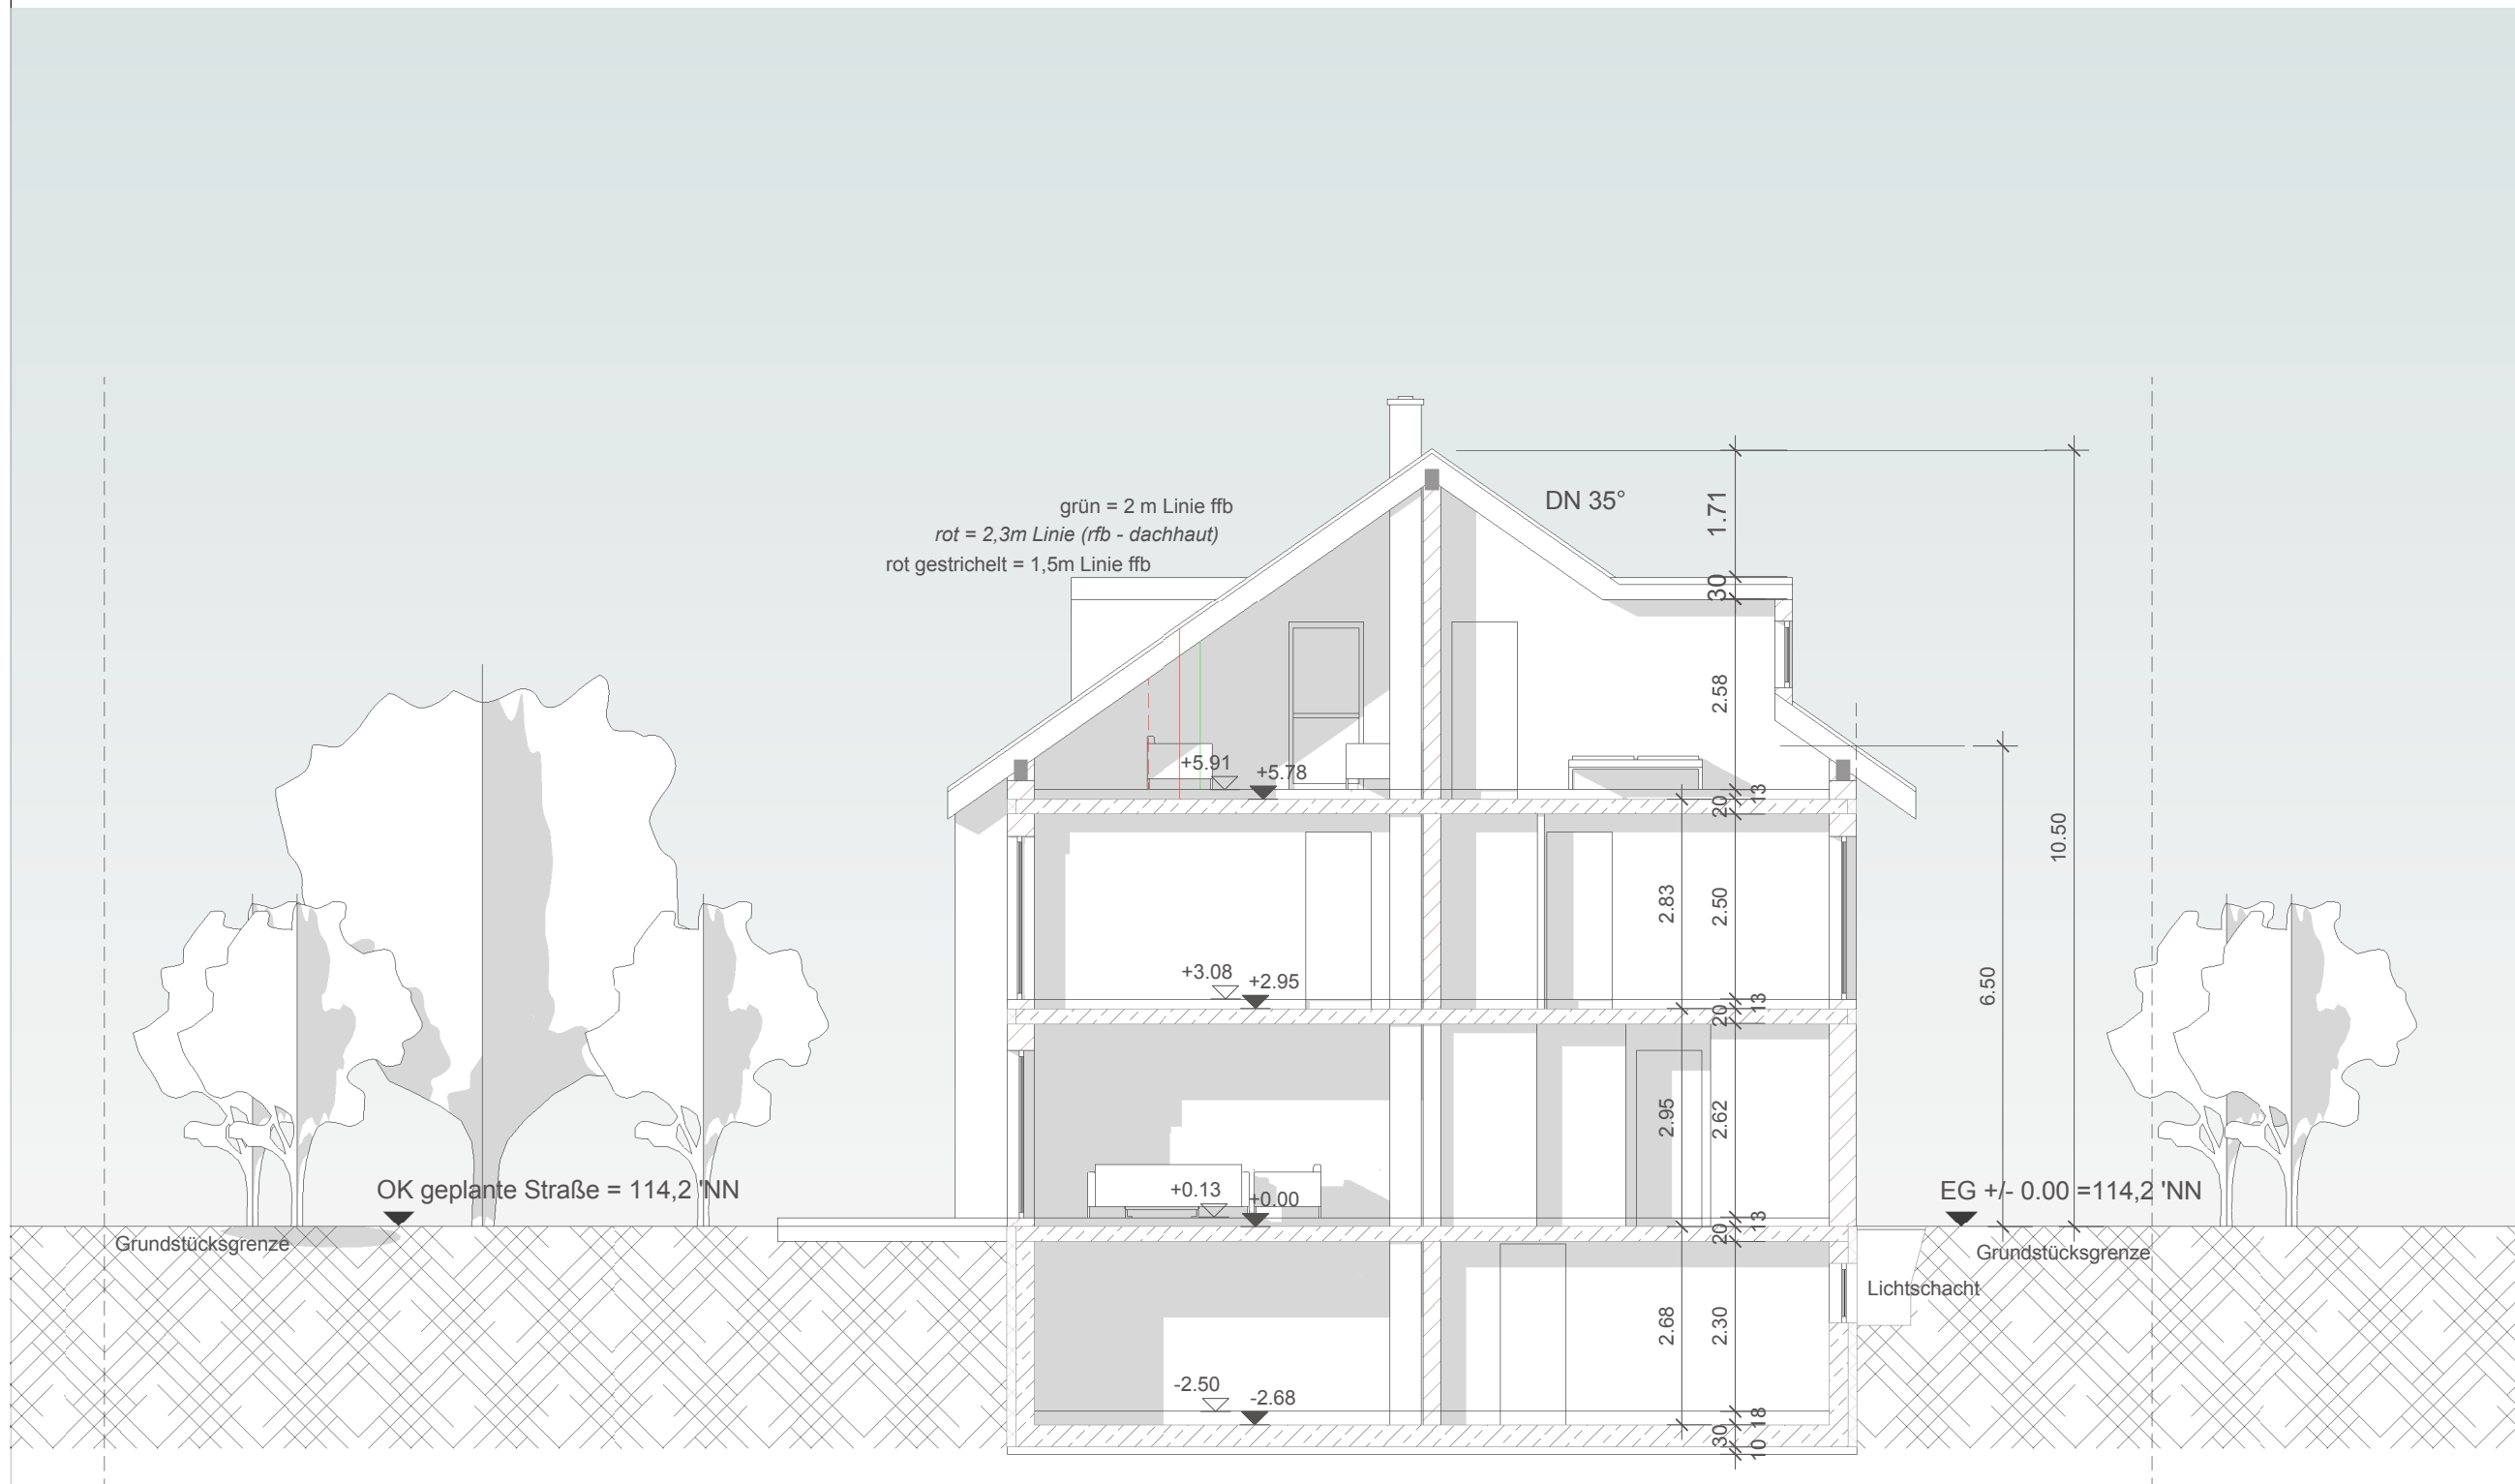

Bauvorhaben

Neubau einer
Doppelhaushälfte mit Garage

Bauort

In den Leimenäckern 31
64390 Erzhausen

Flur 11, Flurstück 243

Bauherrschaft

Andre Bondzio
Sandra Bondzio
Am Birkenhain 13
64390 Erzhausen

Tel: 06150 / 135208


Planverfasser

Saß Bauplanungs GmbH
Am Flachsgraben 32
64331 Weiterstadt

Tel: 06150 / 52340
Fax: 06150 / 53486

Anmerkung

Plan	Schnitt B-B
Maßstab	1.100
Datum	17.04.16

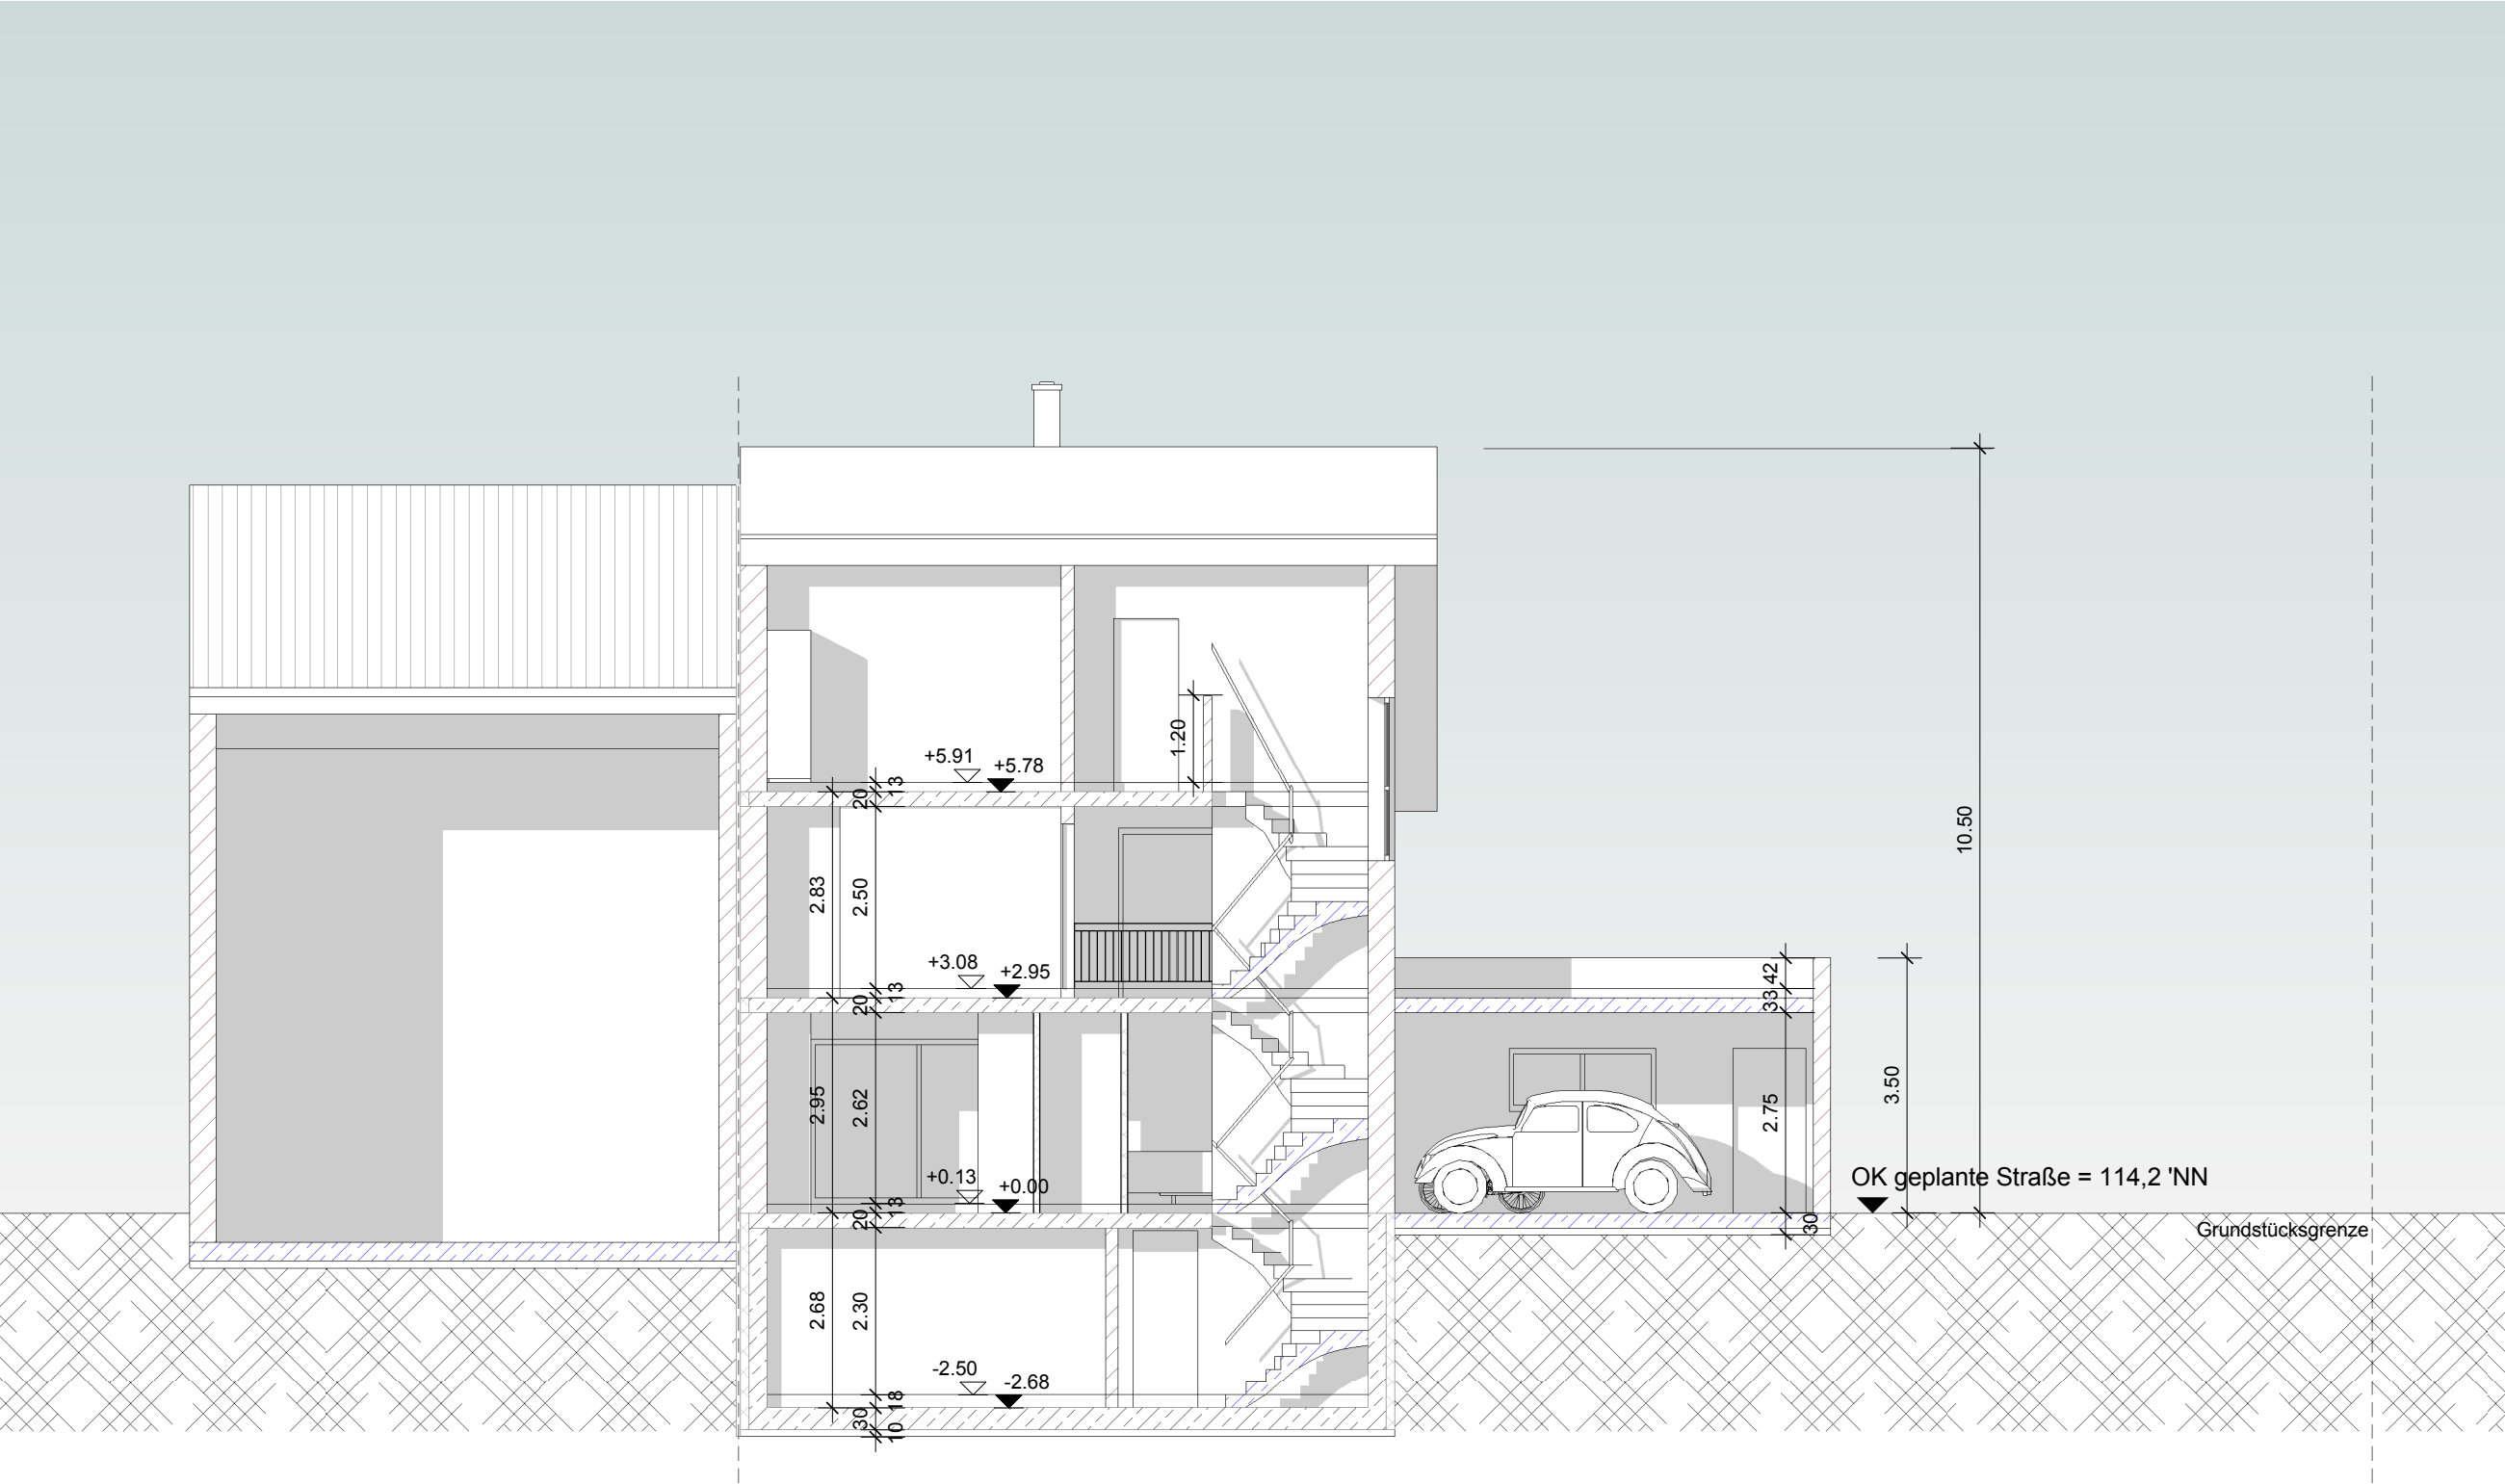

Bauvorhaben

Neubau einer
Doppelhaushälfte mit Garage

Bauort

In den Leimenäckern 31
64390 Erzhausen

Flur 11, Flurstück 243

Bauherrschaft

Andre Bondzio
Sandra Bondzio
Am Birkenhain 13
64390 Erzhausen

Tel: 06150 / 135208


Planverfasser

Saß Bauplanungs GmbH
Am Flachsgraben 32
64331 Weiterstadt

Tel: 06150 / 52340
Fax: 06150 / 53486

Anmerkung

Plan	Schnitt C-C
Maßstab	1.100
Datum	17.04.16

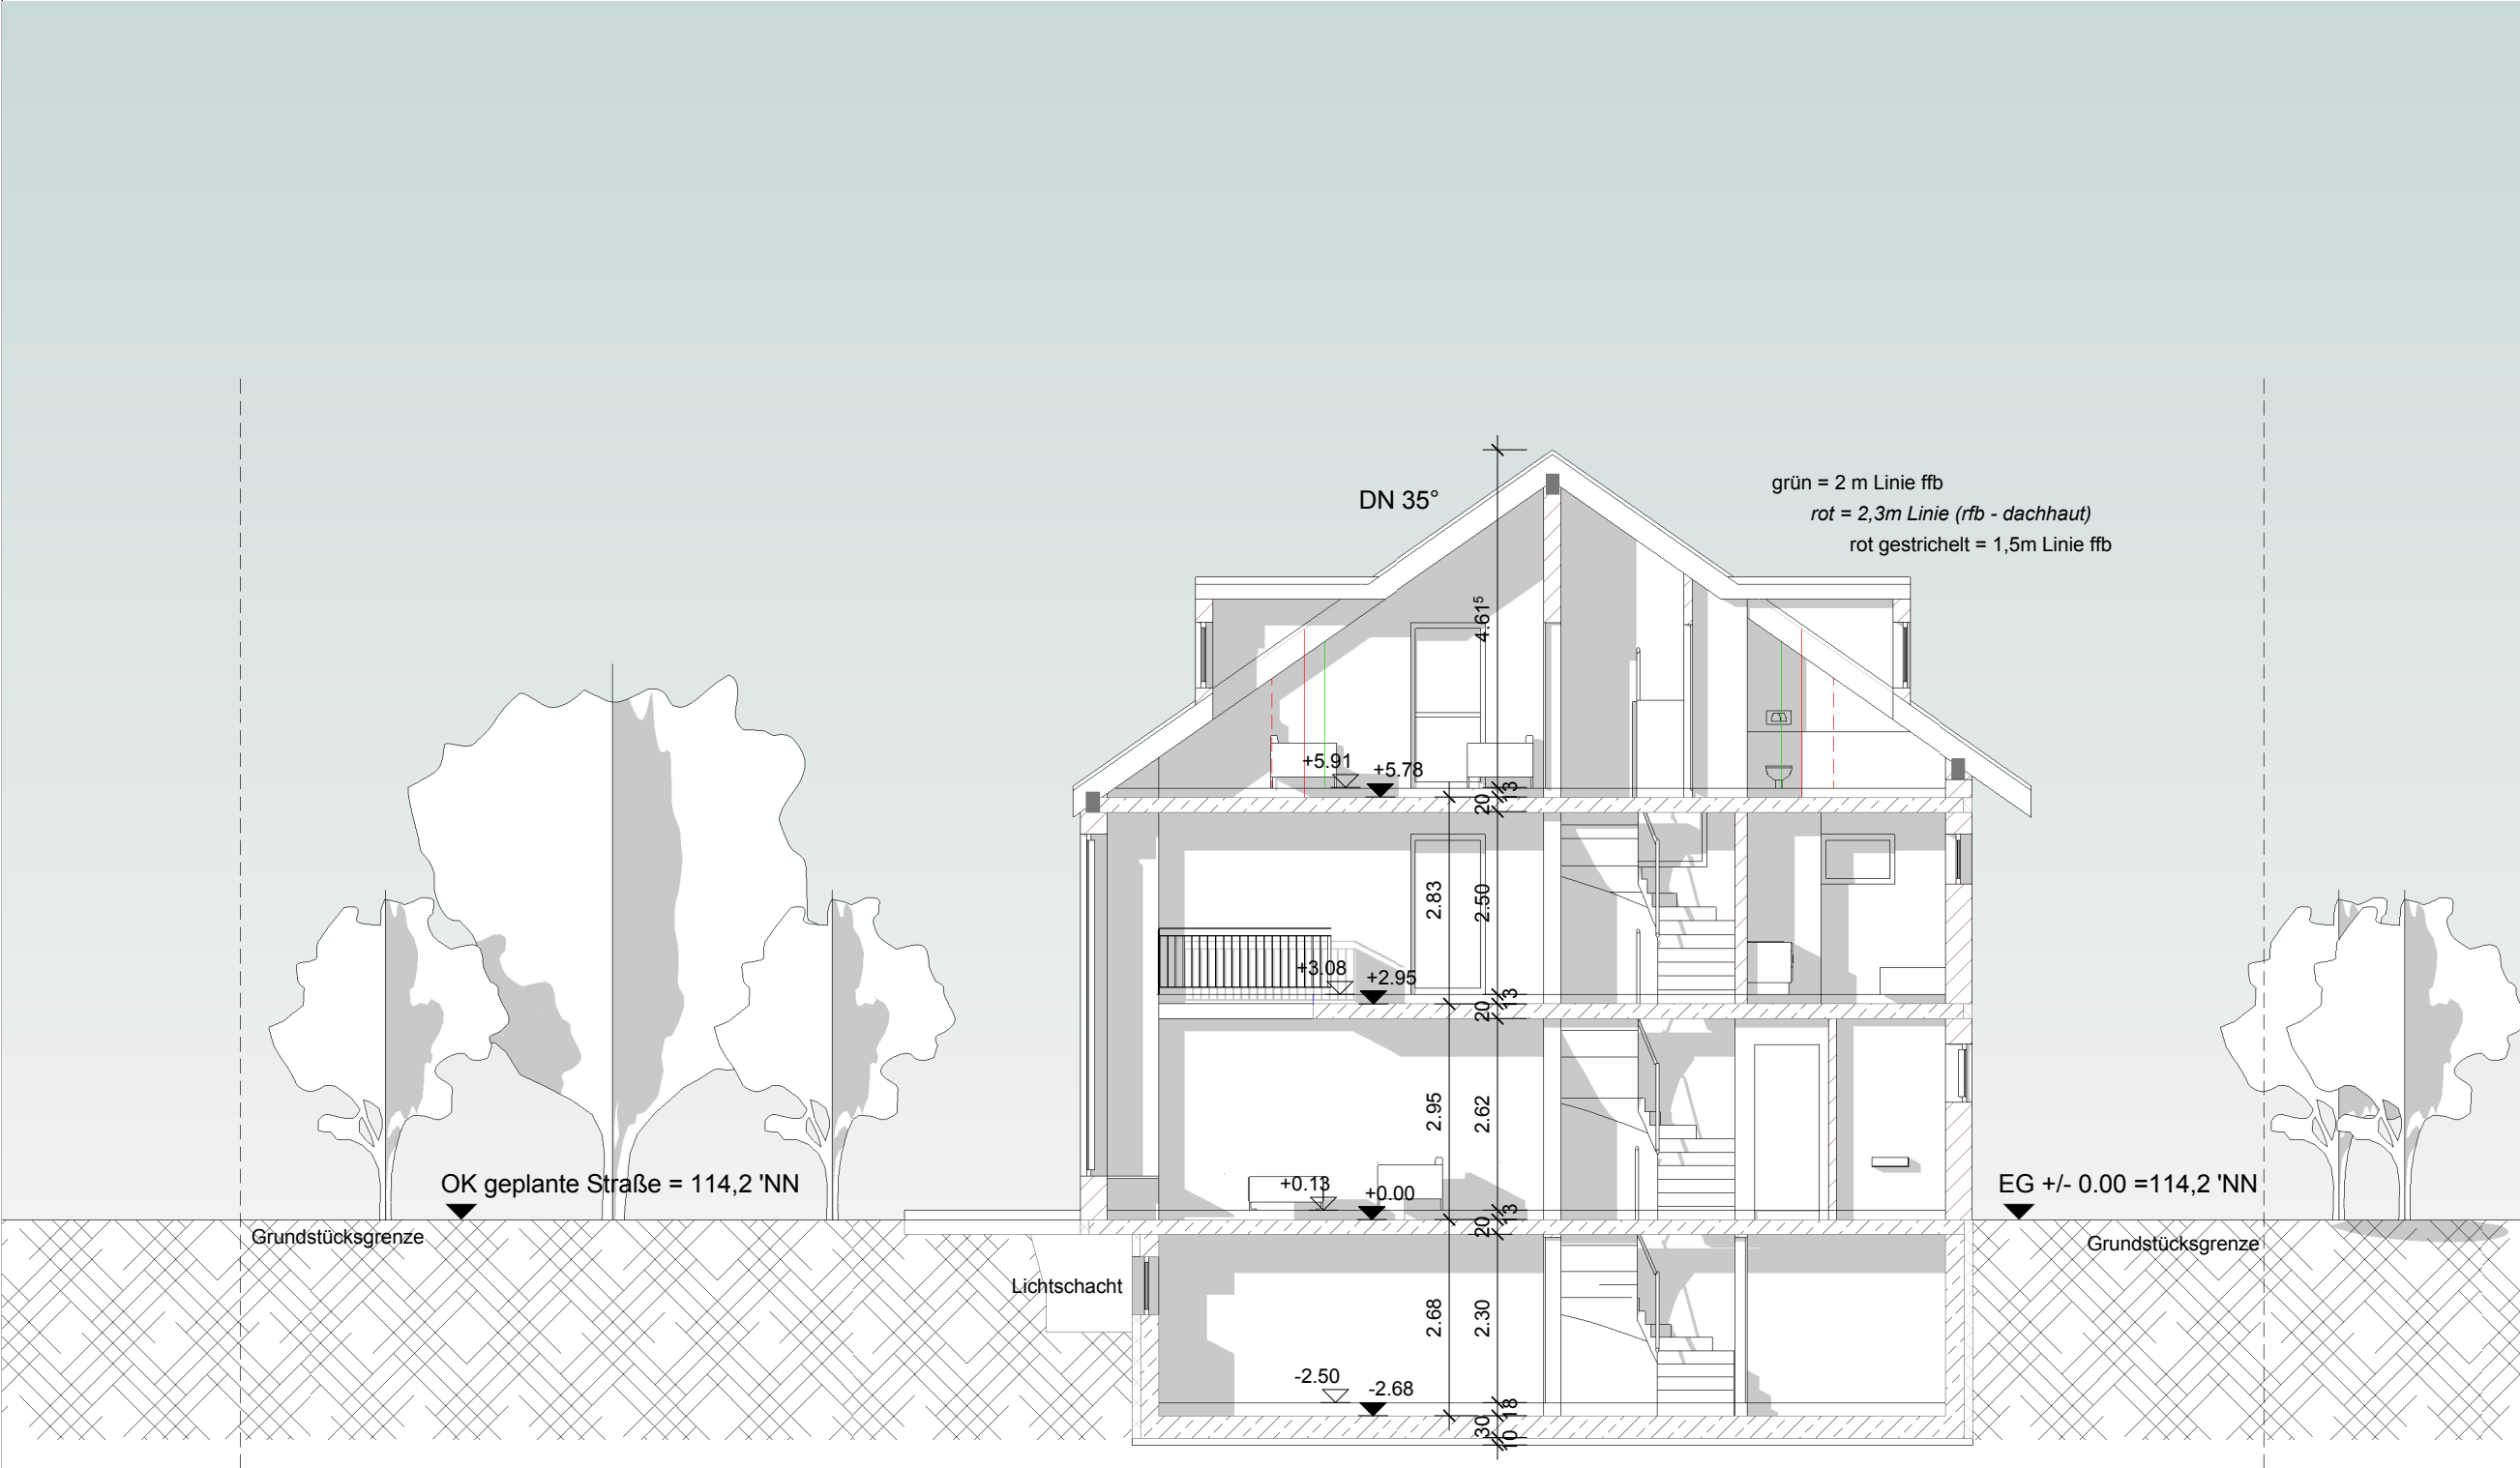

Neubau einer
Doppelhaushälfte mit Garage

In den Leimenäckern 31
64390 Erzhausen

Flur 11, Flurstück 243


Andre Bondzio
Sandra Bondzio
Am Birkenhain 13
64390 Erzhausen


Tel: 06150 / 135208

Saß Bauplanungs GmbH
Am Flachsgraben 32
64331 Weiterstadt

Tel: 06150 / 52340
Fax: 06150 / 53486

Plan	Abstandsflächen
Maßstab	1:100
Datum	17.04.16

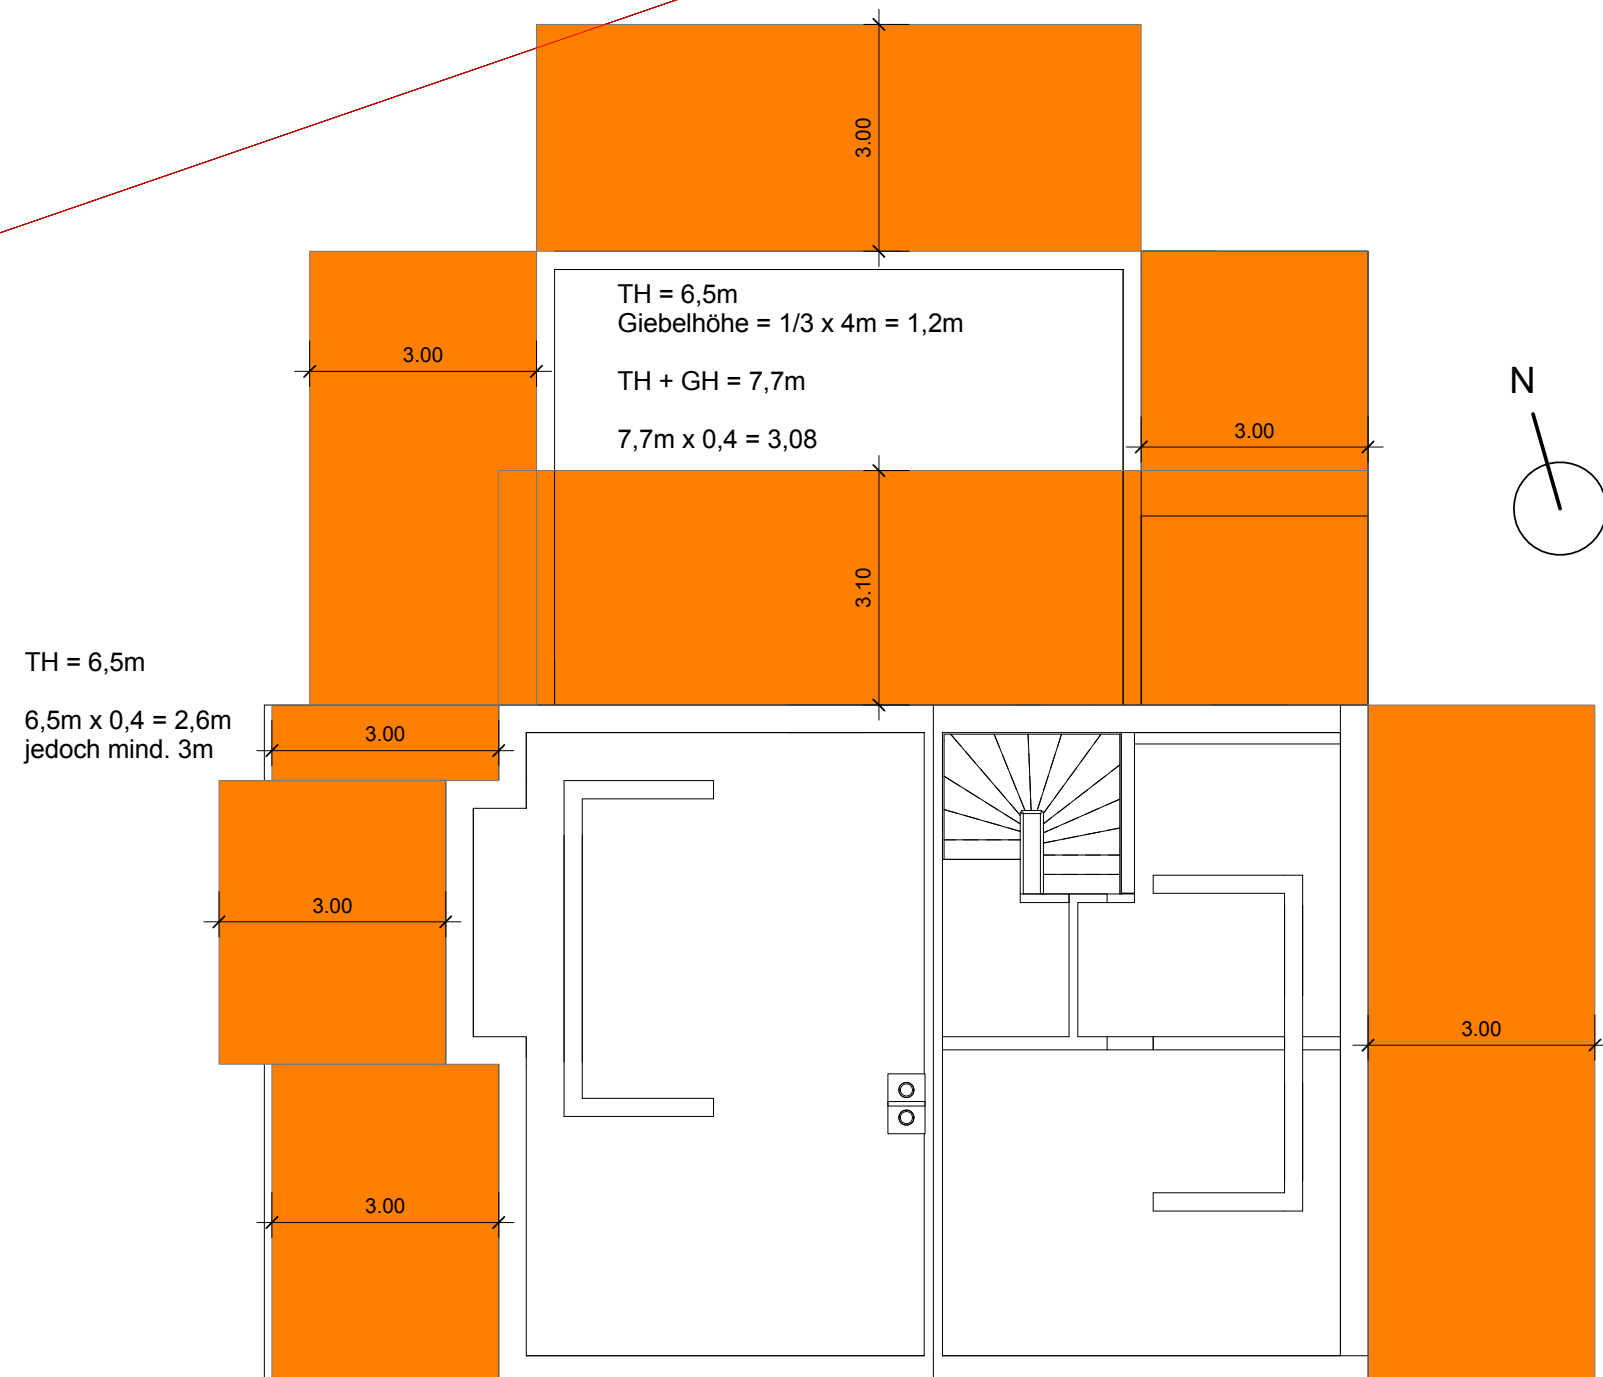

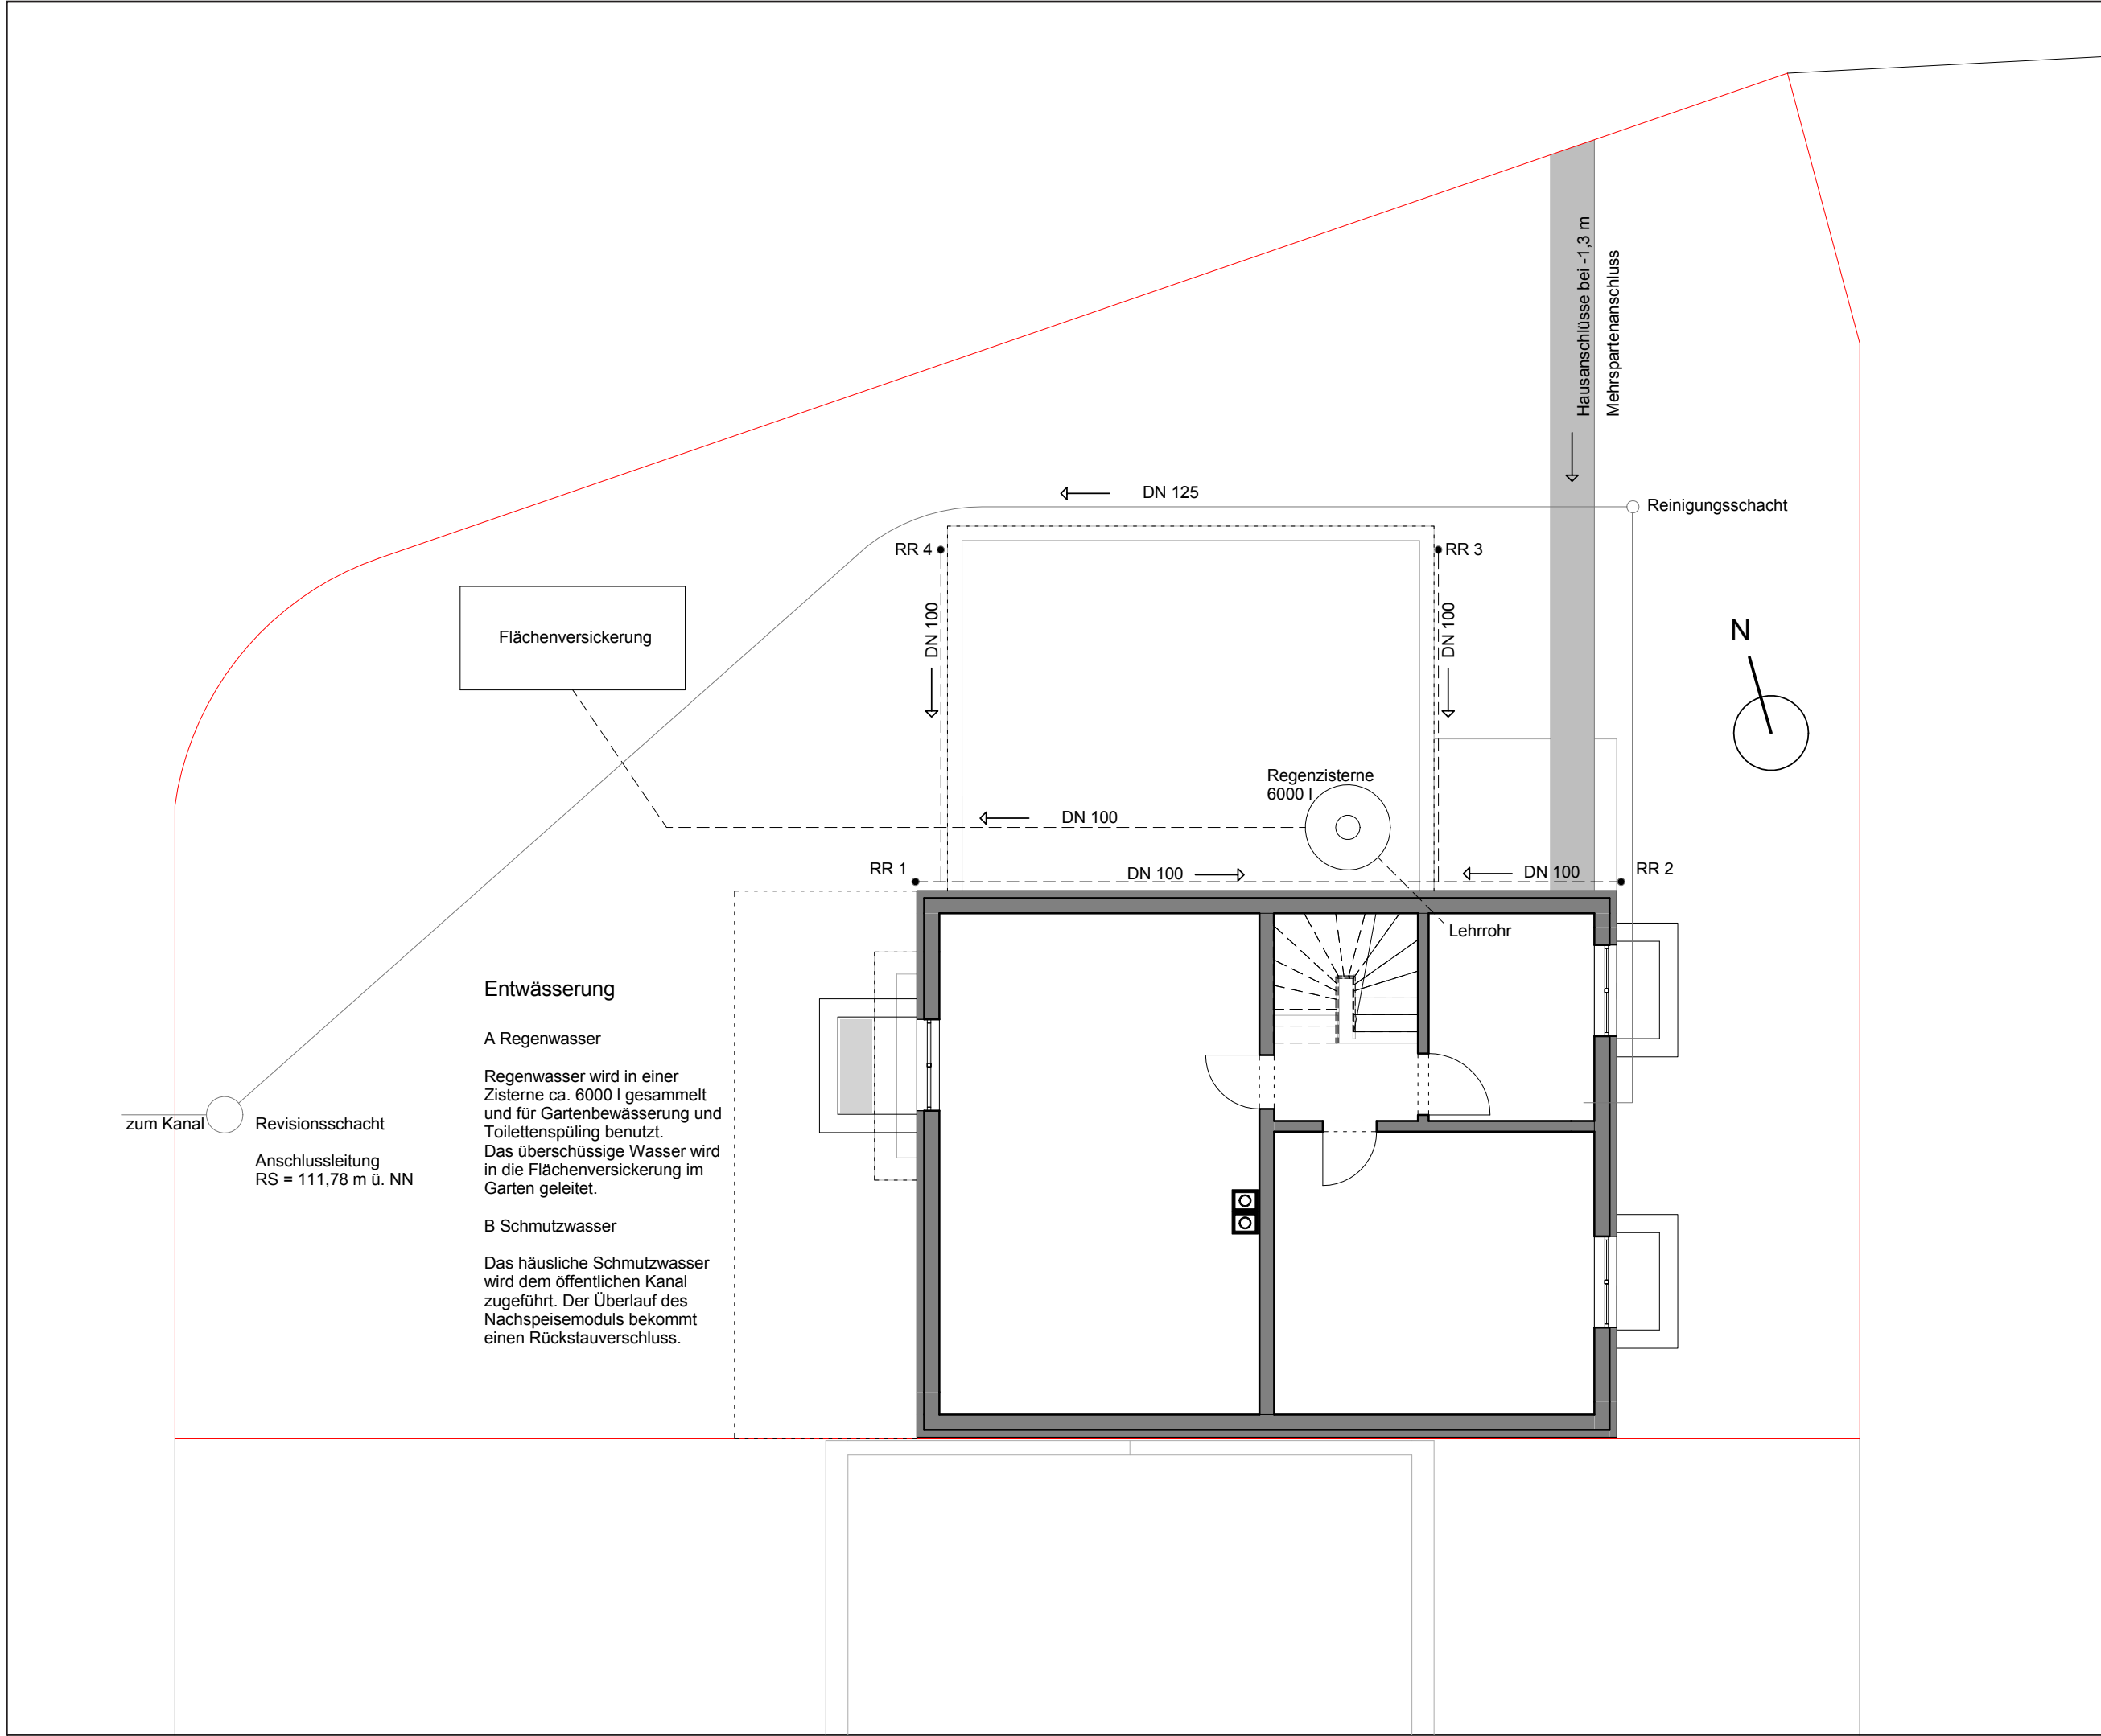

Bauvorhaben

Neubau einer
Doppelhaushälfte mit Garage

Bauort

In den Leimenäckern 31
64390 Erzhausen

Flur 11, Flurstück 243

Bauherrschaft

Andre Bondzio
Sandra Bondzio
Am Birkenhain 13
64390 Erzhausen

Tel: 06150 / 135208

Planverfasser

Saß Bauplanungs GmbH
Am Flachsgraben 32
64331 Weiterstadt

Tel: 06150 / 52340
Fax: 06150 / 53486

Anmerkung

Plan	Entwässerung
Maßstab	1.100
Datum	17.04.16



Bauvorhaben

Neubau einer
Doppelhaushälfte mit Garage

Bauort

In den Leimenäckern 31
64390 Erzhausen

Flur 11, Flurstück 243

Bauherrschaft

Andre Bondzio
Sandra Bondzio
Am Birkenhain 13
64390 Erzhausen

Tel: 06150 / 135208

Planverfasser

Saß Bauplanungs GmbH
Am Flachsgraben 32
64331 Weiterstadt

Tel: 06150 / 52340
Fax: 06150 / 53486

Anmerkung

Plan Perspektive

Maßstab

Datum 17.04.16



Bauvorhaben

Neubau einer
Doppelhaushälfte mit Garage

Bauort

In den Leimenäckern 31
64390 Erzhausen

Flur 11, Flurstück 243

Bauherrschaft

Andre Bondzio
Sandra Bondzio
Am Birkenhain 13
64390 Erzhausen

Tel: 06150 / 135208

Planverfasser

Saß Bauplanungs GmbH
Am Flachsgraben 32
64331 Weiterstadt

Tel: 06150 / 52340
Fax: 06150 / 53486

Anmerkung

Plan Perspektive 2

Maßstab

Datum 17.04.16