



Flurstück: 243
 Flur: 11
 Gemarkung: Erzhausen

Gemeinde: Erzhausen
 Kreis: Darmstadt-Dieburg
 Regierungsbezirk: Darmstadt

5533980

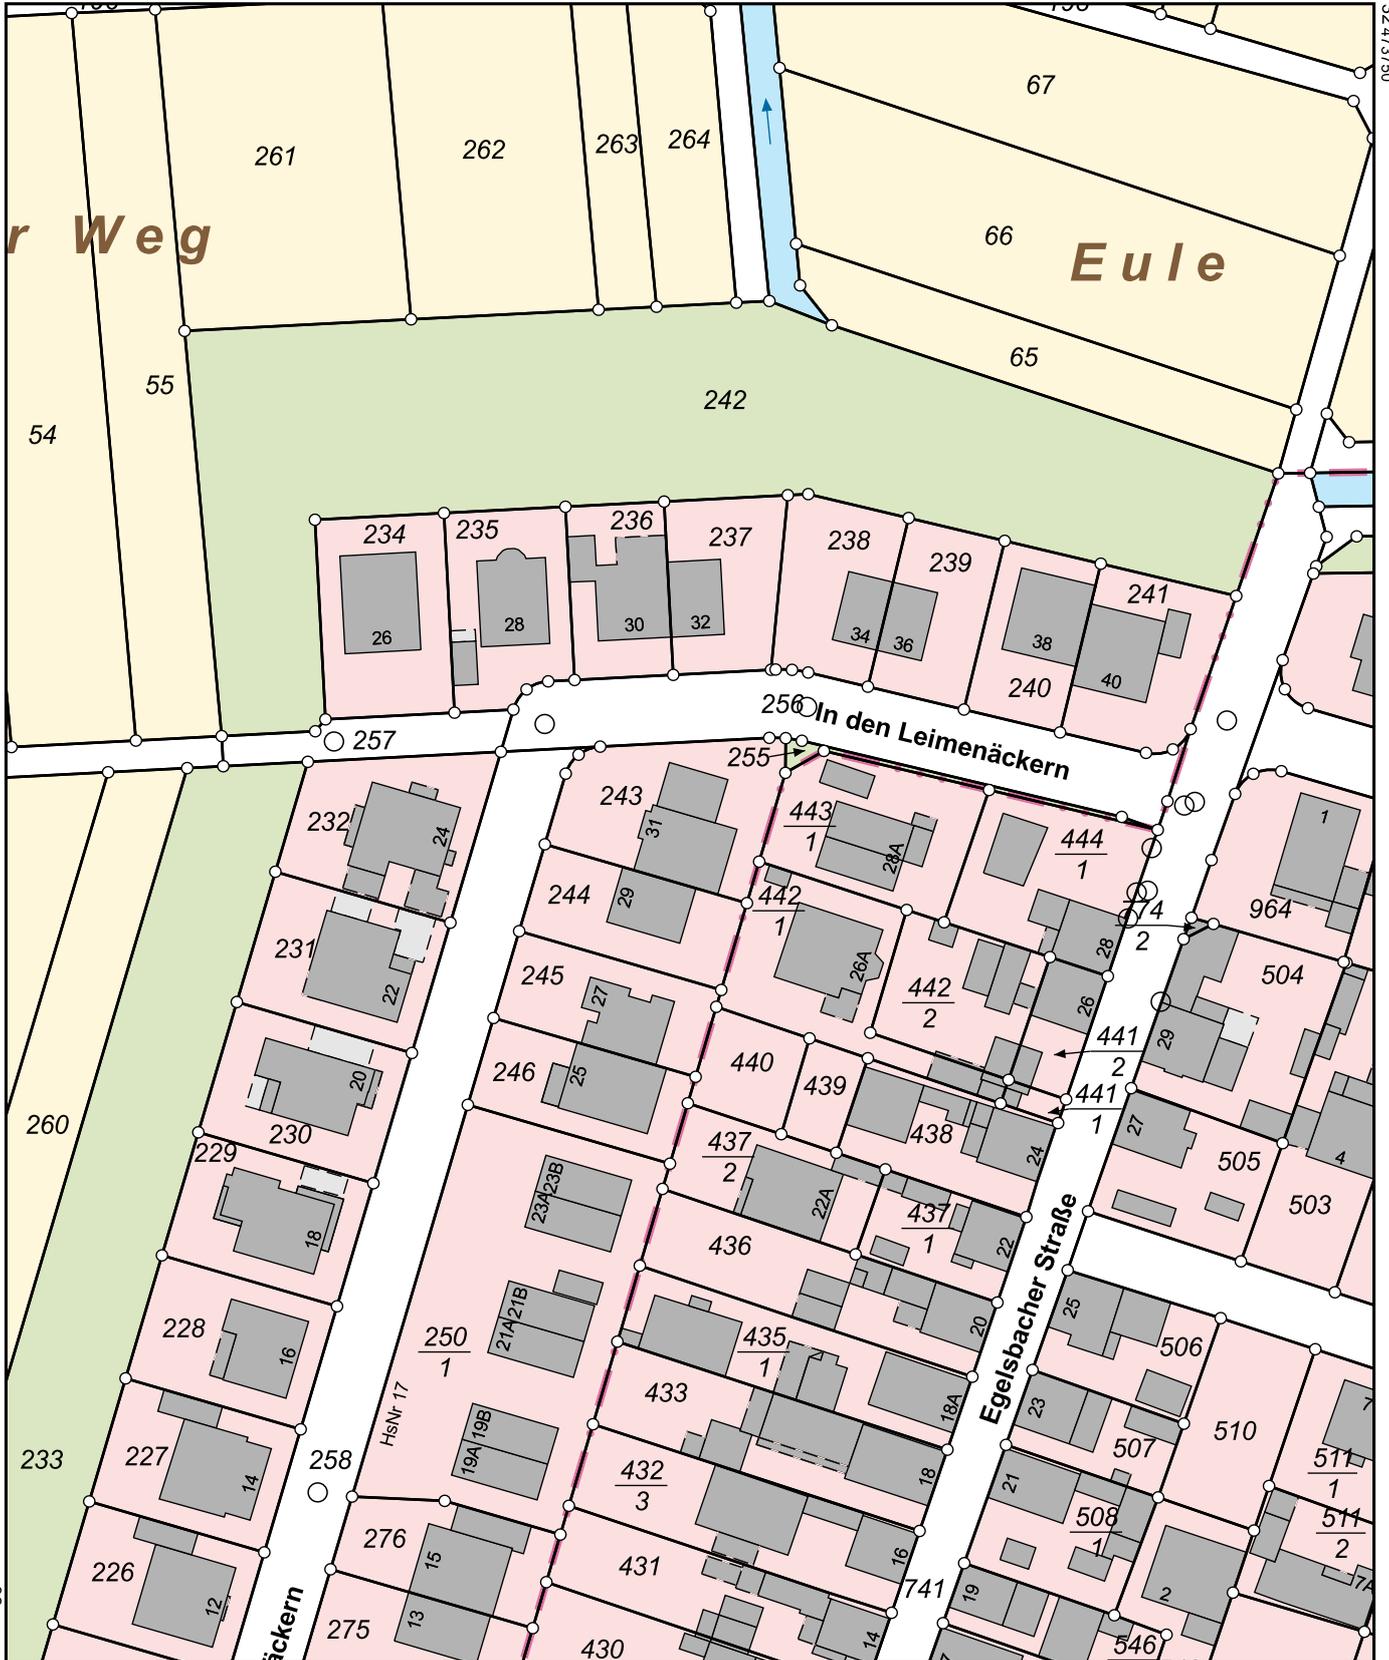

5533760

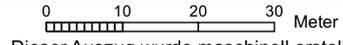

Maßstab 1:1000

Dieser Auszug wurde maschinell erstellt.

32.473570

32.473750