


# 3. OTTENAU

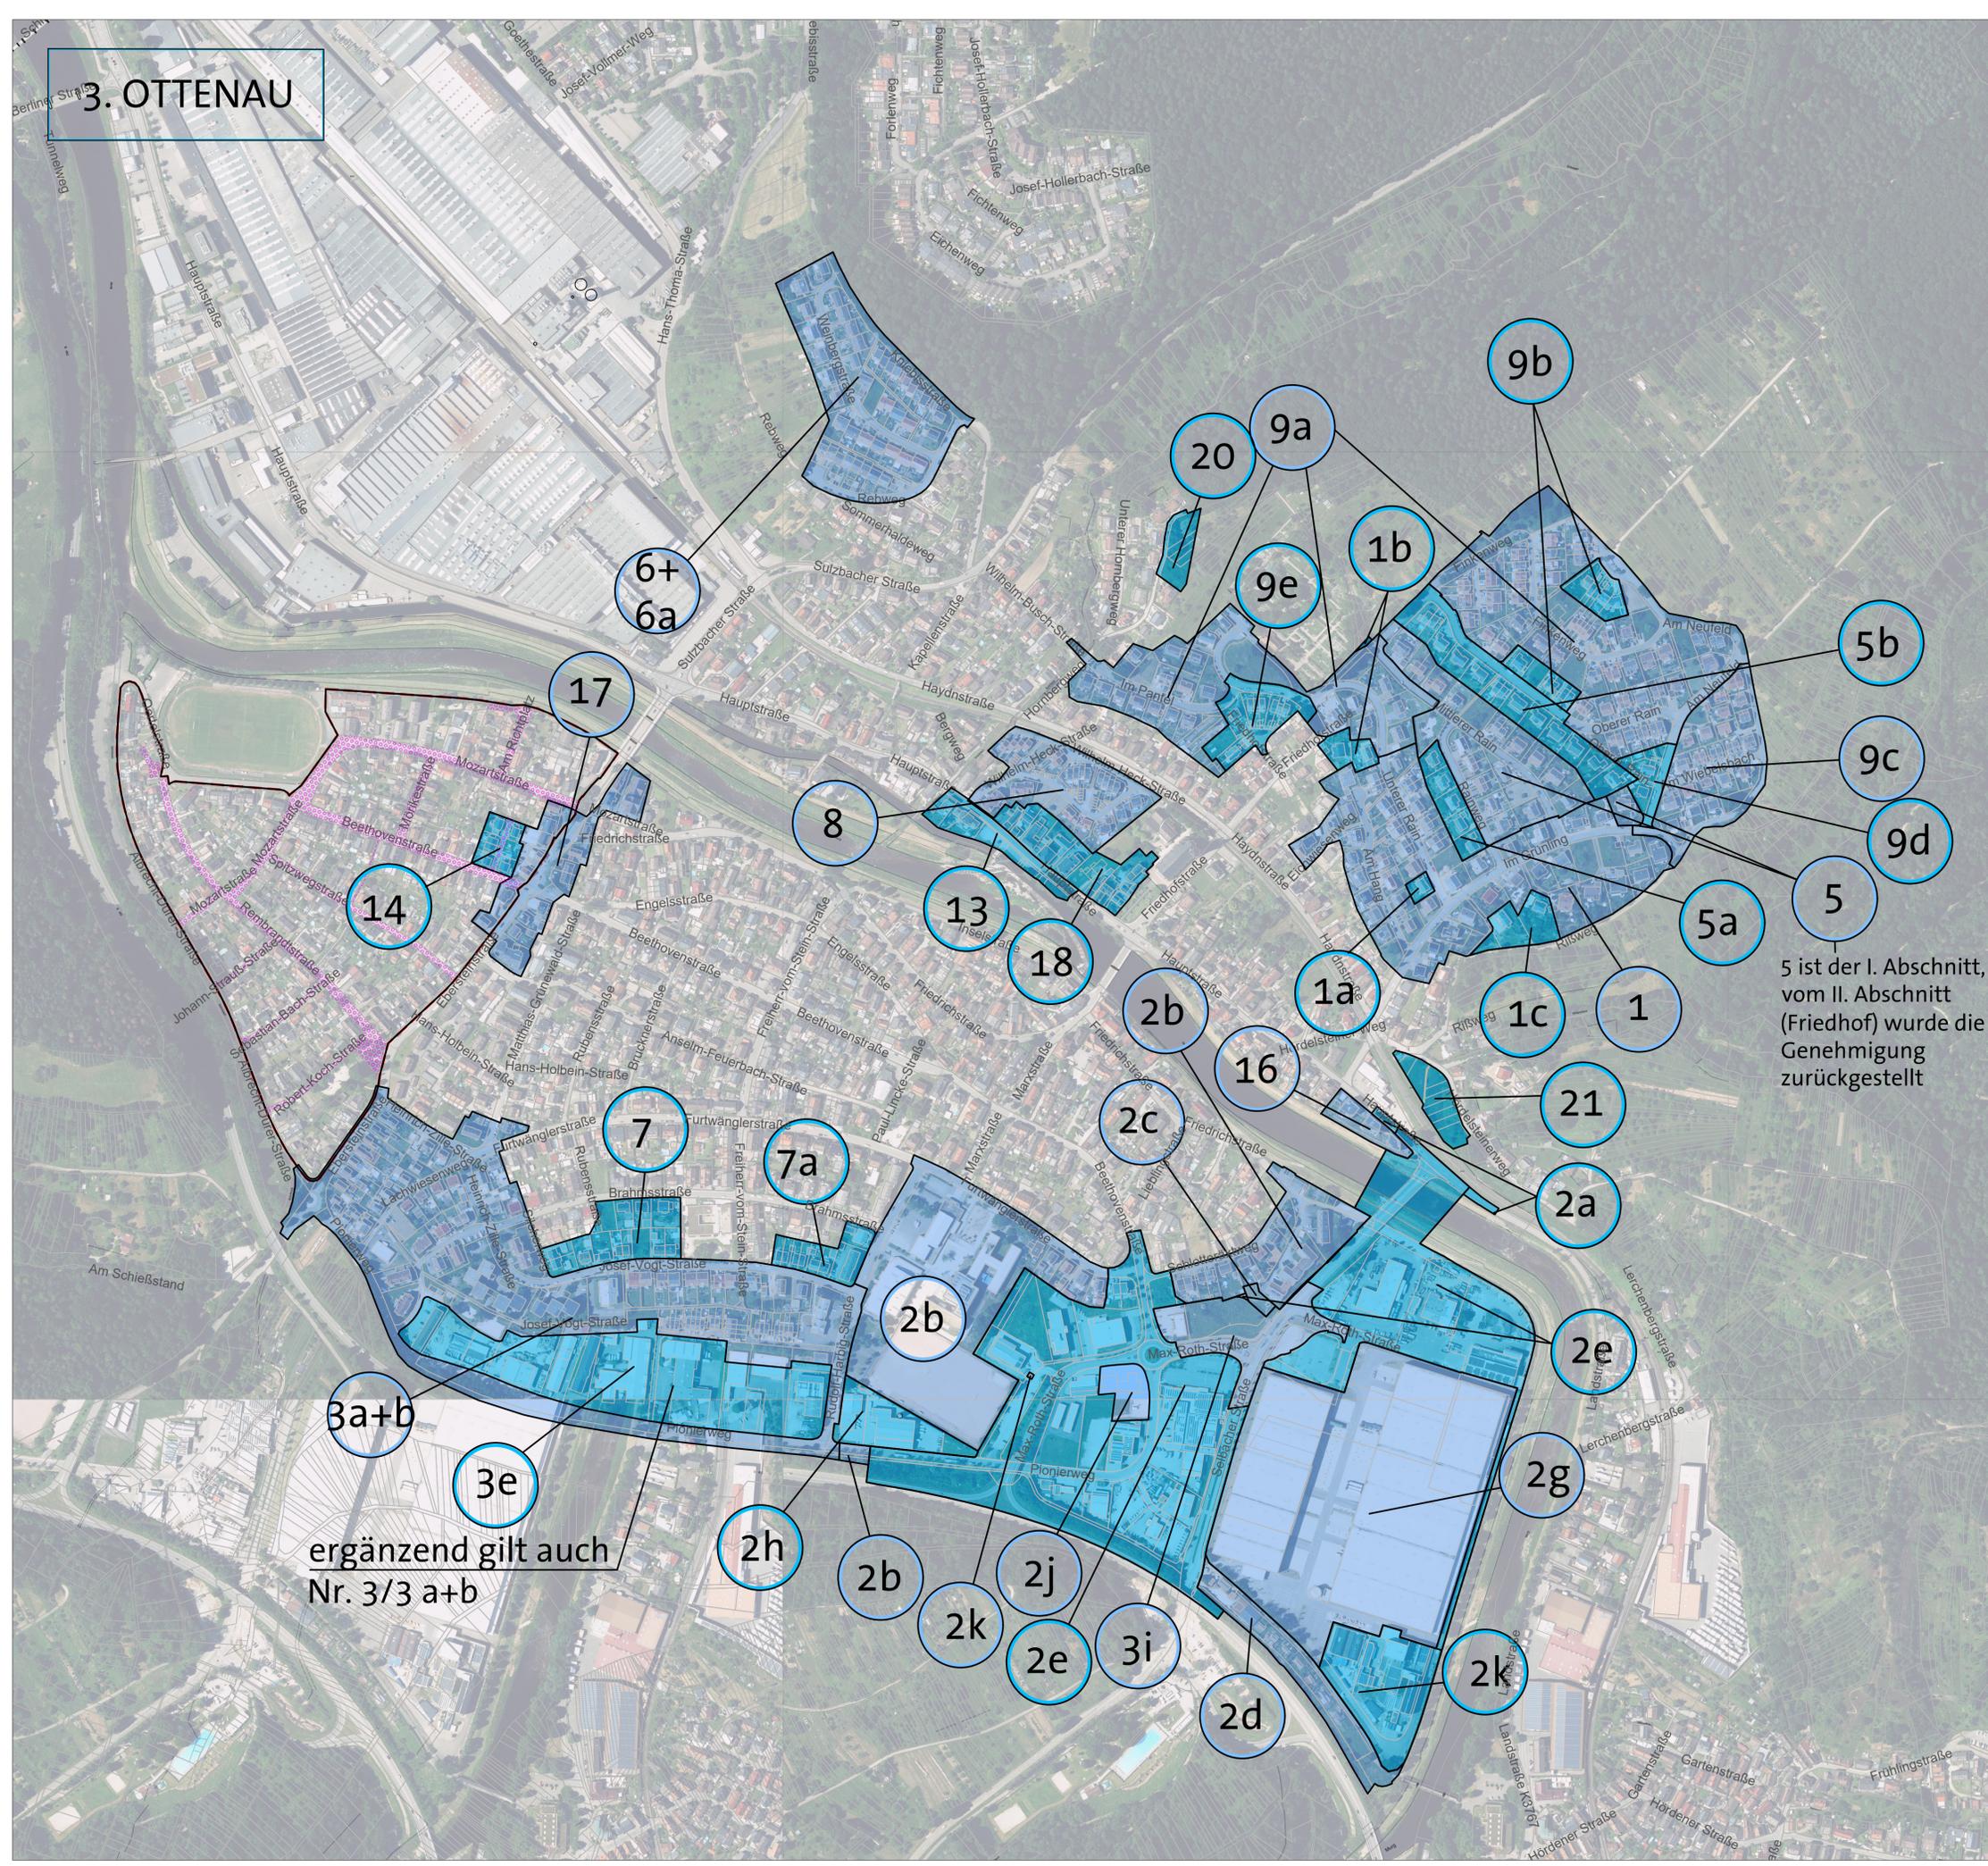

ergänzend gilt auch  
Nr. 3/3 a+b

5 ist der I. Abschnitt,  
vom II. Abschnitt  
(Friedhof) wurde die  
Genehmigung  
zurückgestellt

### LEGENDE

-  GÜLTIGE BEBAUUNGSPLÄNE
-  GENEHMIGTE STELLPLATZSATZUNG
- 1** NUMMIERUNG

BEBAUUNGSPLÄNE  
STADTTEIL OTTENAU  
Gesamt

## ÜBERSICHTSPLAN

STÄDTEBAU UND UMWELT  
ABT. STADTPLANUNG

14.06.2023

BEARBEITUNG: M. KREBS  
ZEICHNERIN: N. BORDASCH-STREEB

GEÄNDERT:

