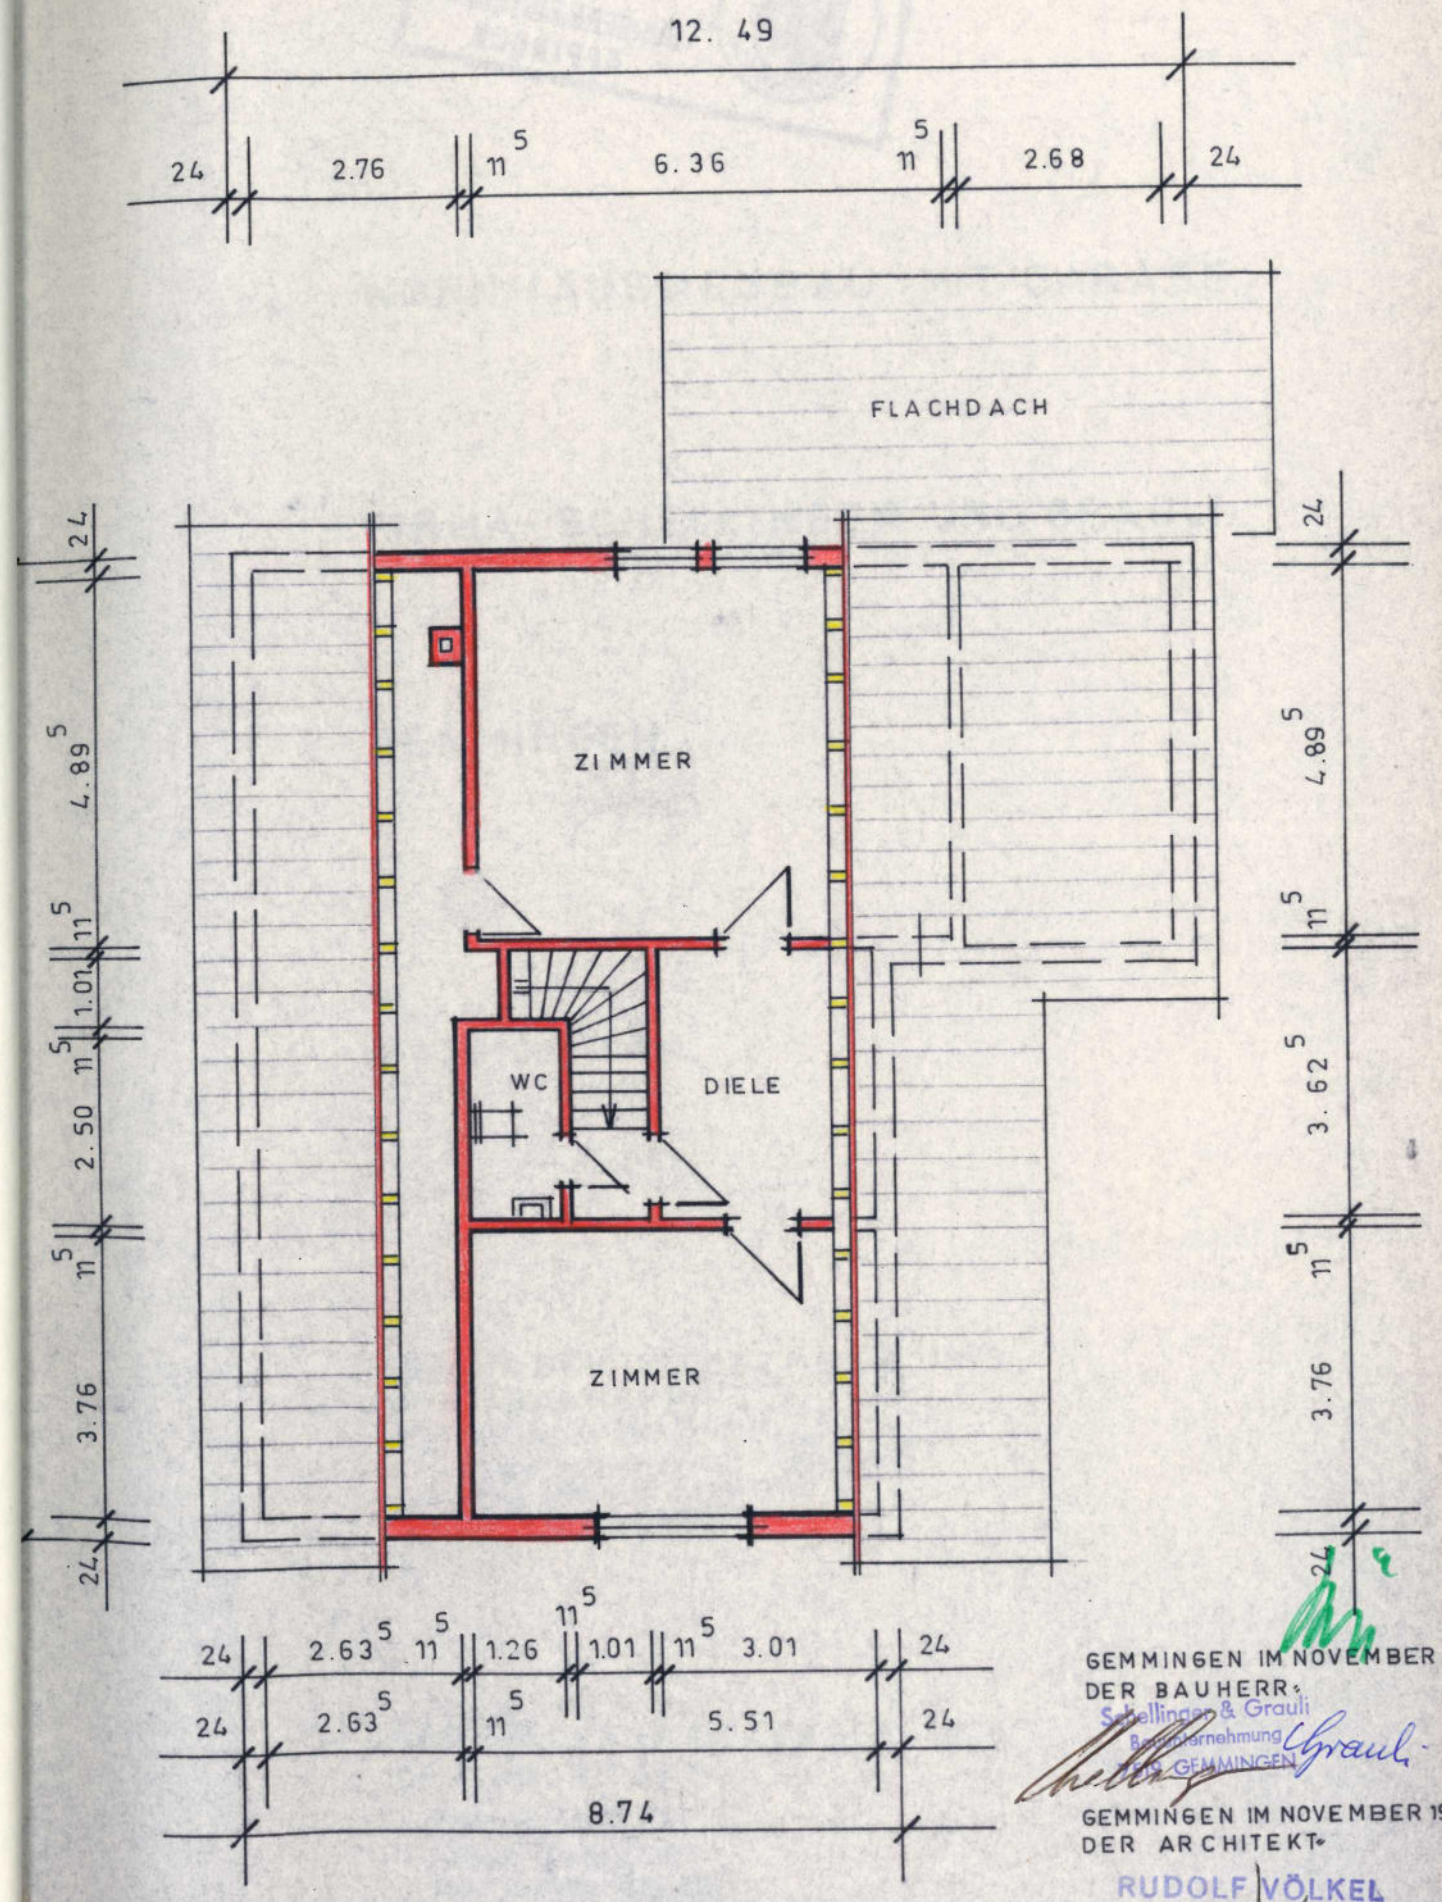

DACHGESCHOSS HAUS XII

GEMMINGEN IM NOVEMBER 76
DER BAUHERR:
Schellinger & Grauli
Bauunternehmung
7519 GEMMINGEN

GEMMINGEN IM NOVEMBER 197
DER ARCHITEKT:
RUDOLF VÖLKEL
FREIER ARCHITEKT
7519 GEMMINGEN
TELEFON 248