WOHNHAUS **RUDI und RENATE RENSKY** MASSENBACHHAUSEN

Julius Baumann Alein Besitzer

ERDGESCHOSS
M = 1:100

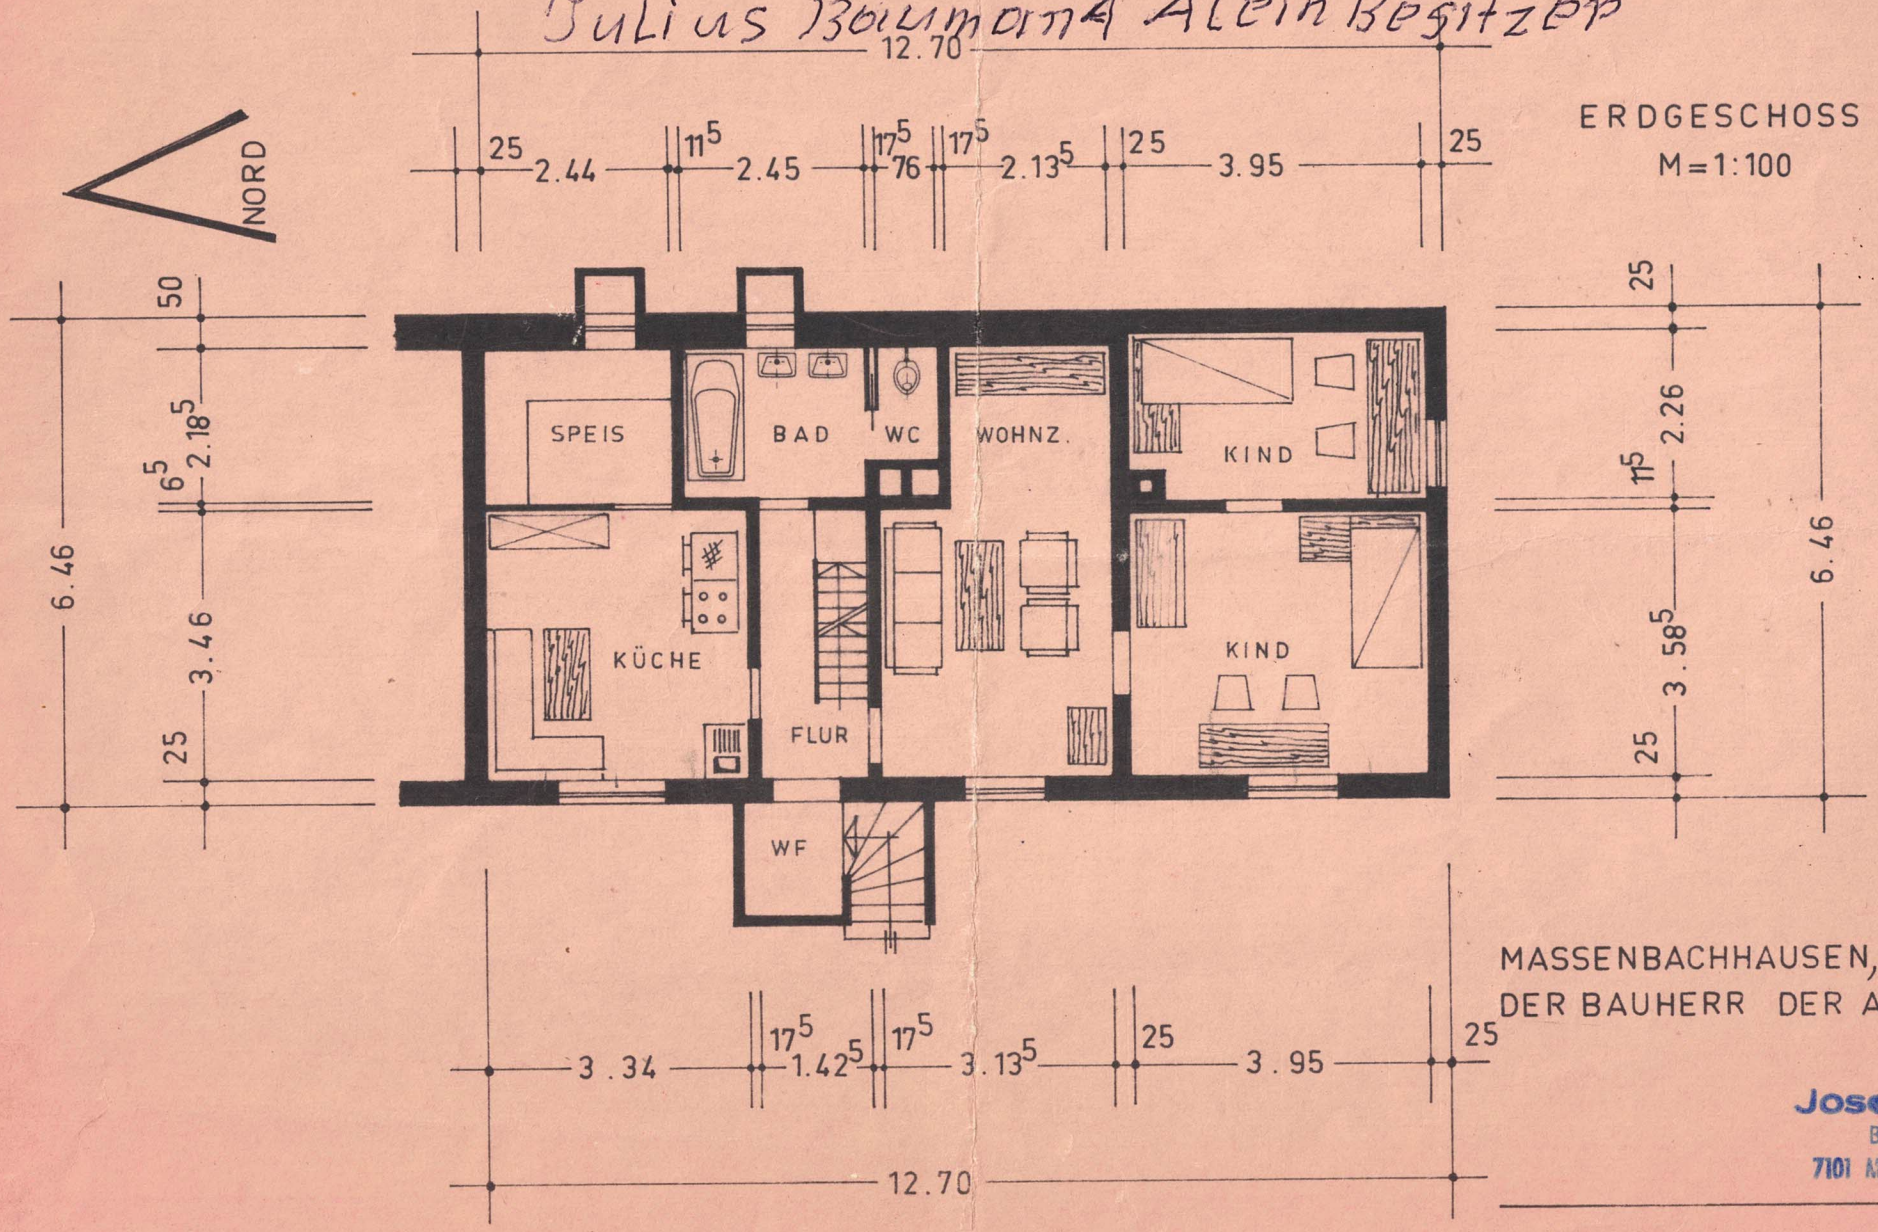

MASSENBACHHAUSEN, DEN 16.7.197

DER BAUHERR DER ARCHITEKT

Josef Klopfer
Bautechniker
7101 Massenbachhausen