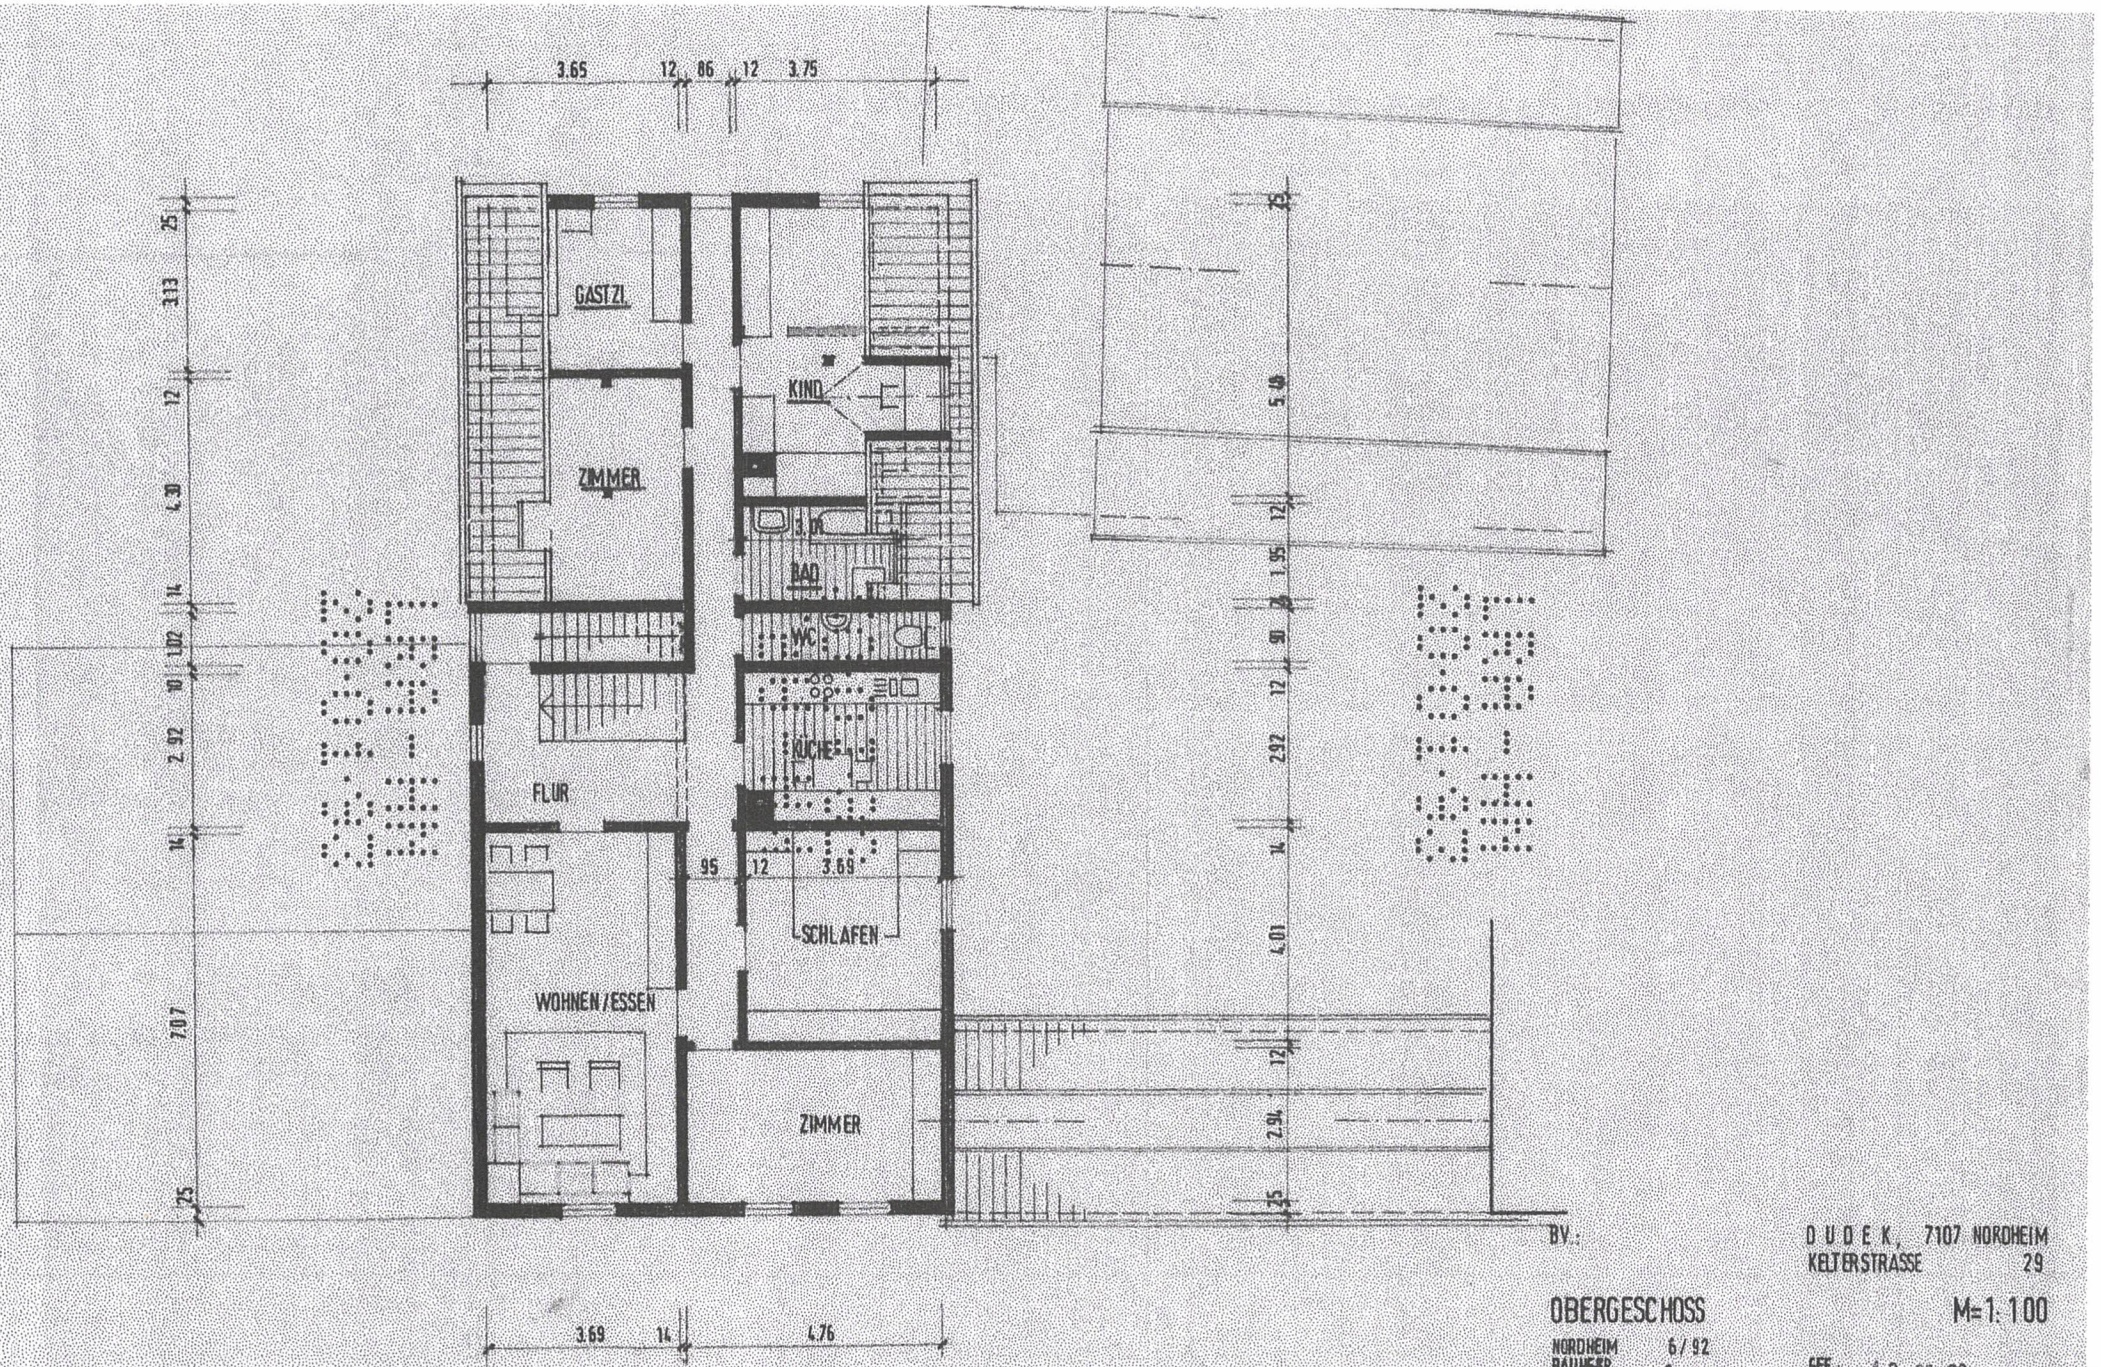

BV.:

DUDEK, 7107 NORDHEIM
KELTERSTRASSE 29

OBERGESCHOSS

M=1:100

NORDHEIM 6/92

BAUHERR:

GEF.: 12.06.92

DIETER SCHMID DIPL. ING. (FH)
FREIER ARCHITEKT · 7107 NORDHEIM
IM GEISSBÜHL 73 · TEL. 07133/7151