


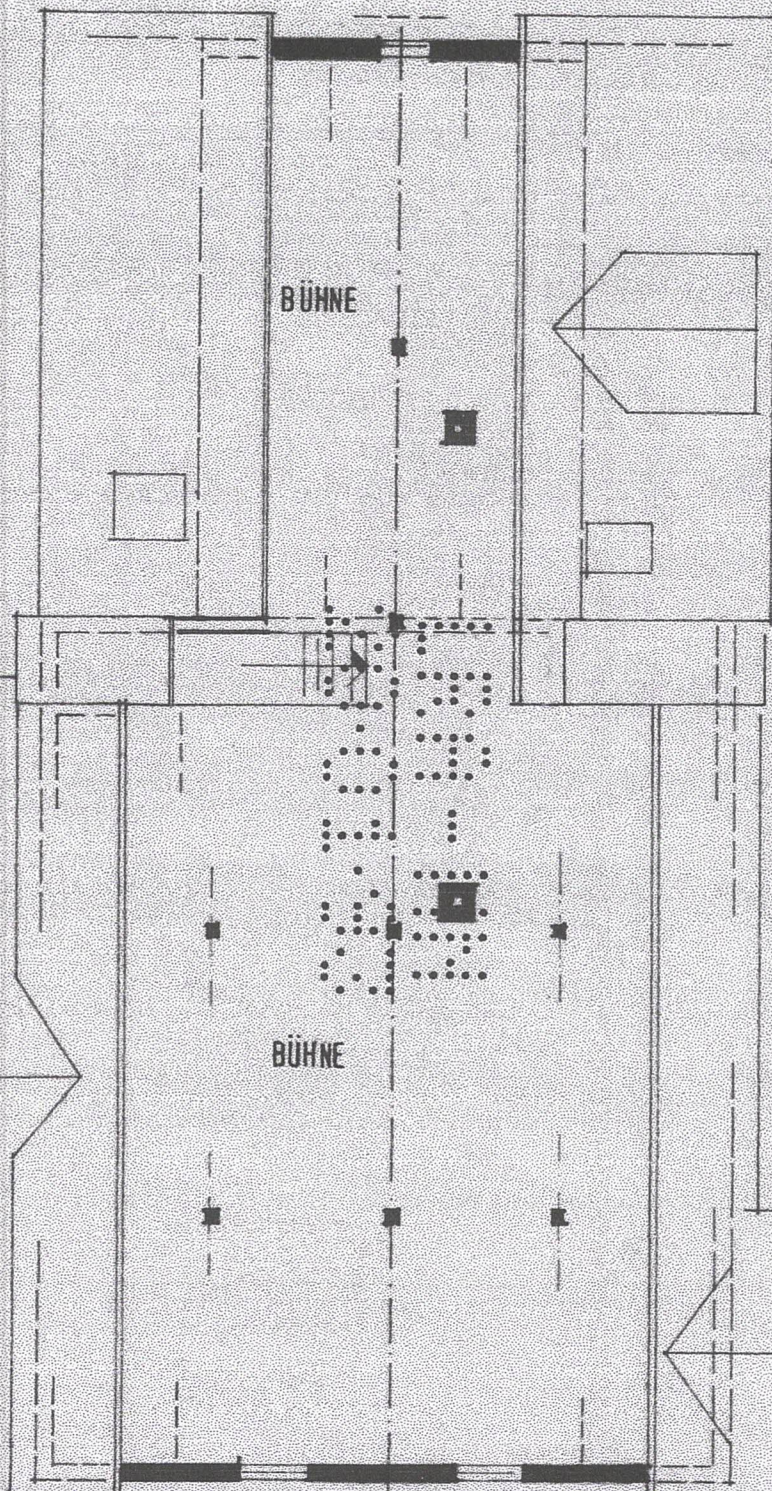

BV.:

D U D E K, 7107 NORDHEIM
KELTERSTRASSE 29

DACHGESCHOSS

NORDHEIM 6/92
BAUHERR:

H. Duder
H. Duder

M = 1:100

GEE:

12.06.92

DIETER SCHMID DIPL. ING. (FH)
FREIER ARCHITEKT 7107 NORDHEIM
IM GEISSBUHL 73 - TEL. 07133/7151