



Erdgeschoss

nicht maßstabsgetreu und
vom heutigen Zustand abweichend

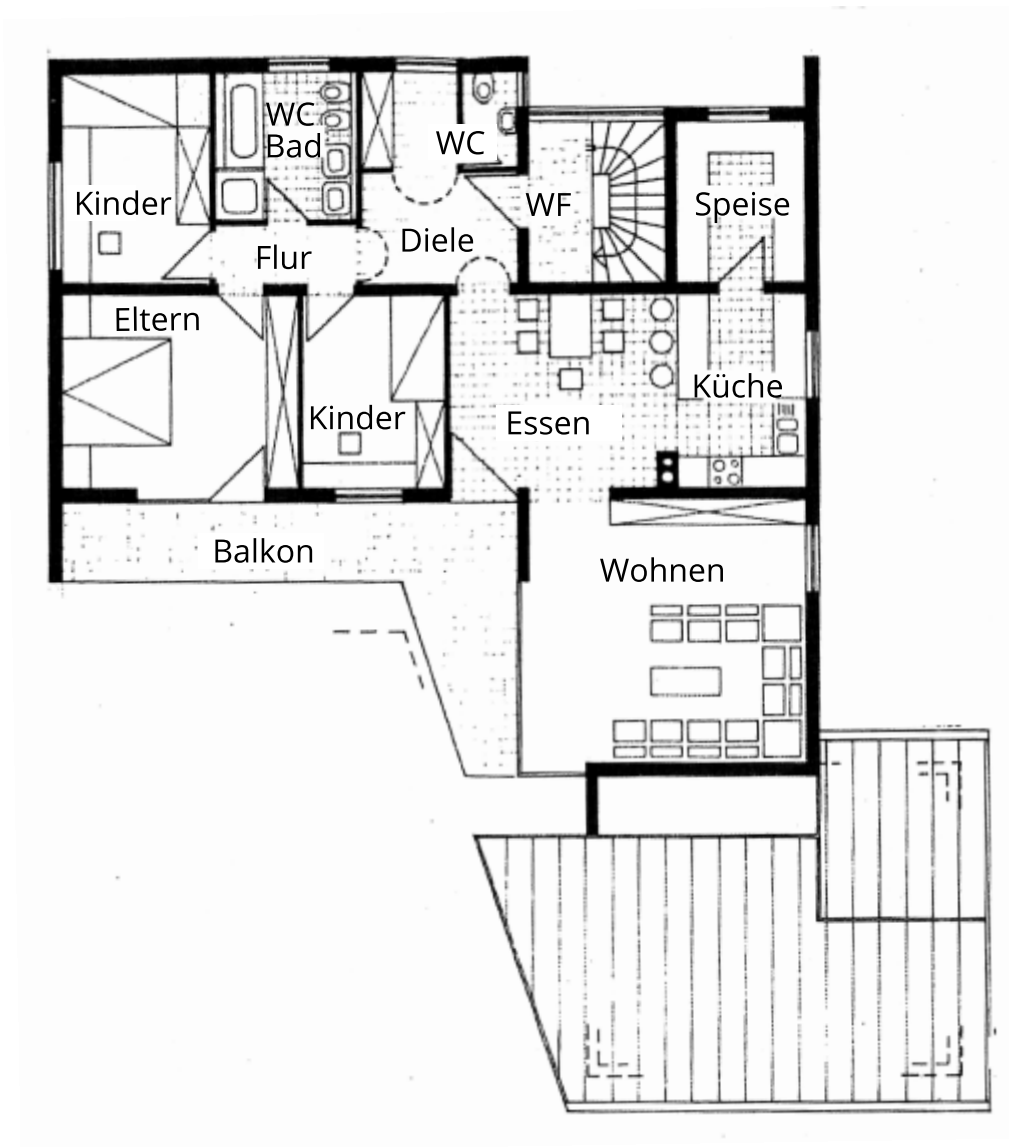


Obergeschoss

nicht maßstabsgetreu und
vom heutigen Zustand abweichend

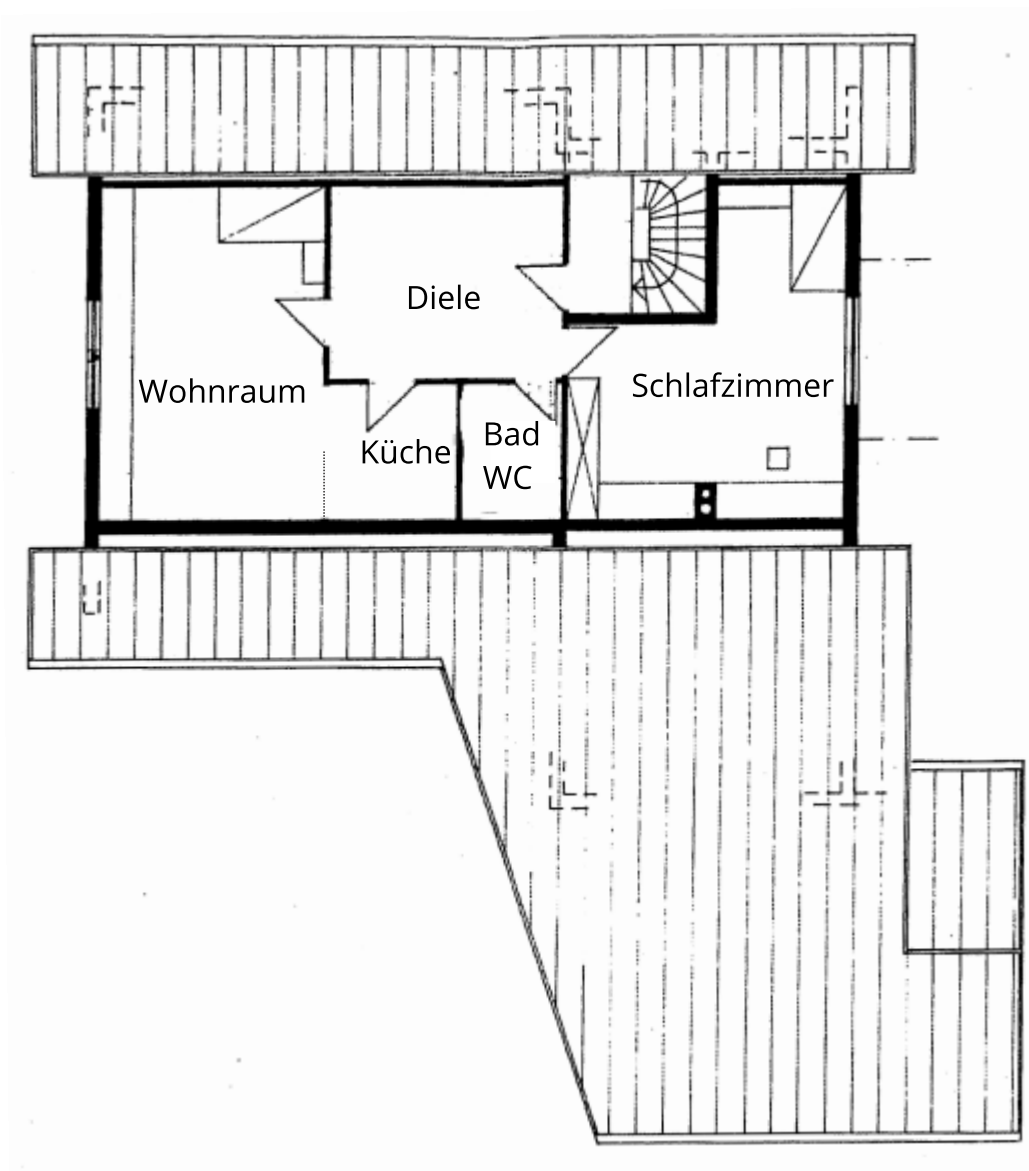


Dachgeschoss
nicht maßstabsgetreu und
vom heutigen Zustand abweichend

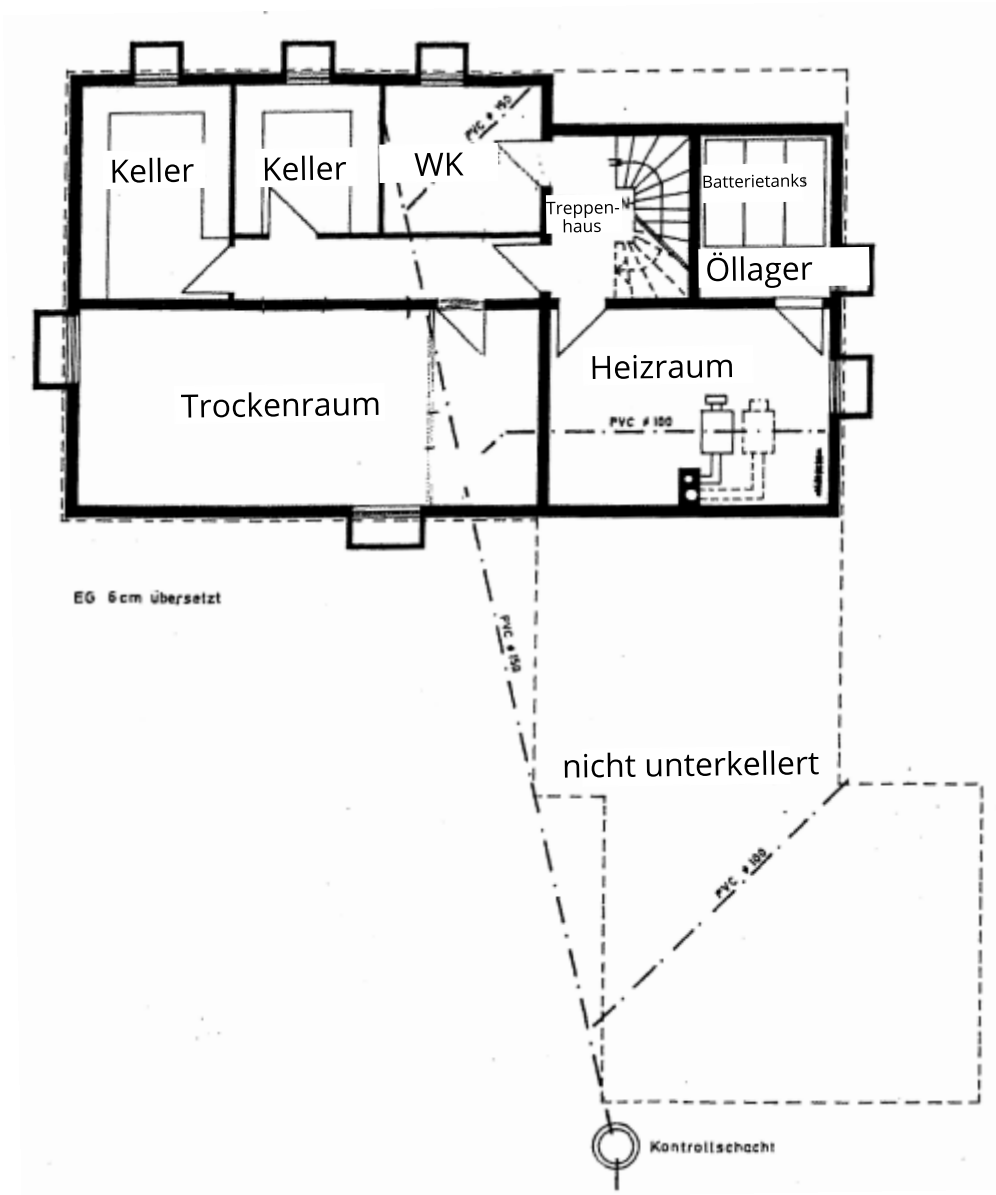


Keller


nicht maßstabsgetreu und vom heutigen Zustand abweichend

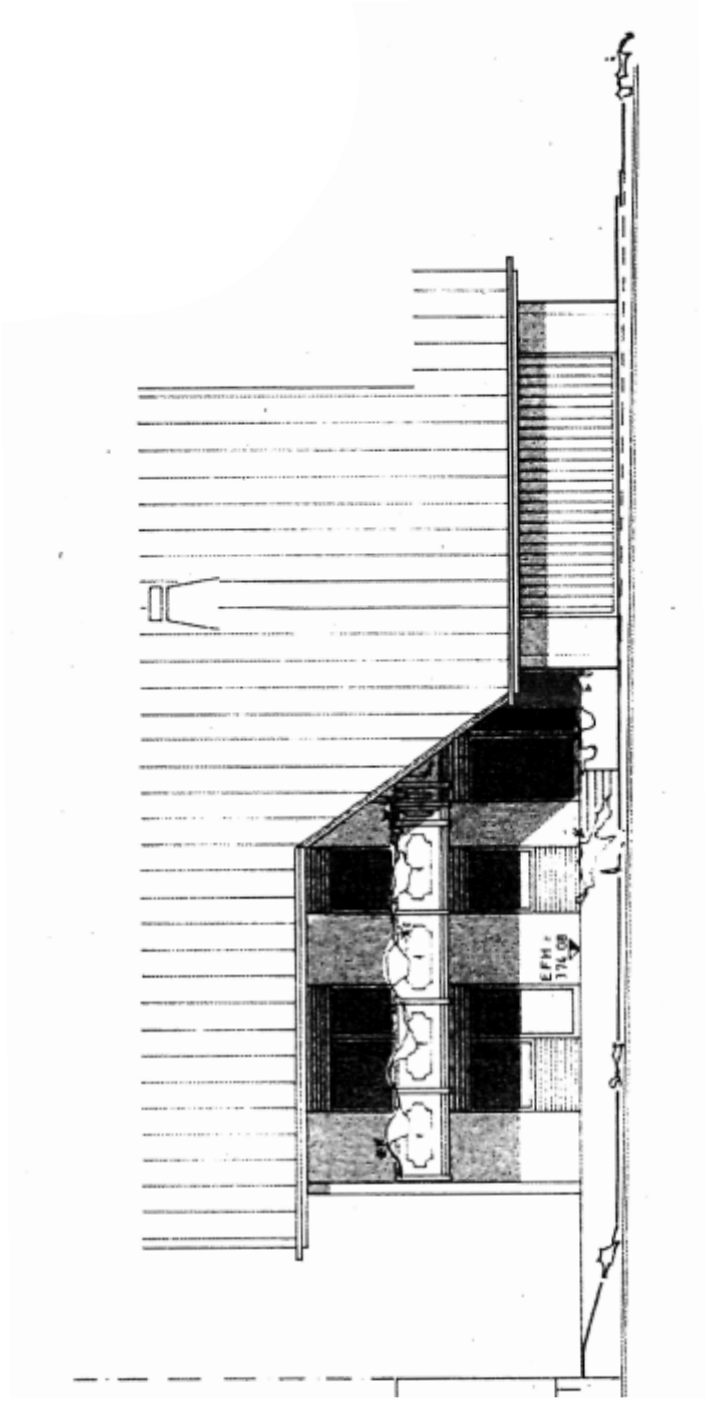


Ansicht Süd
nicht maßstabgetreu und
vom heutigen Zustand abweichend

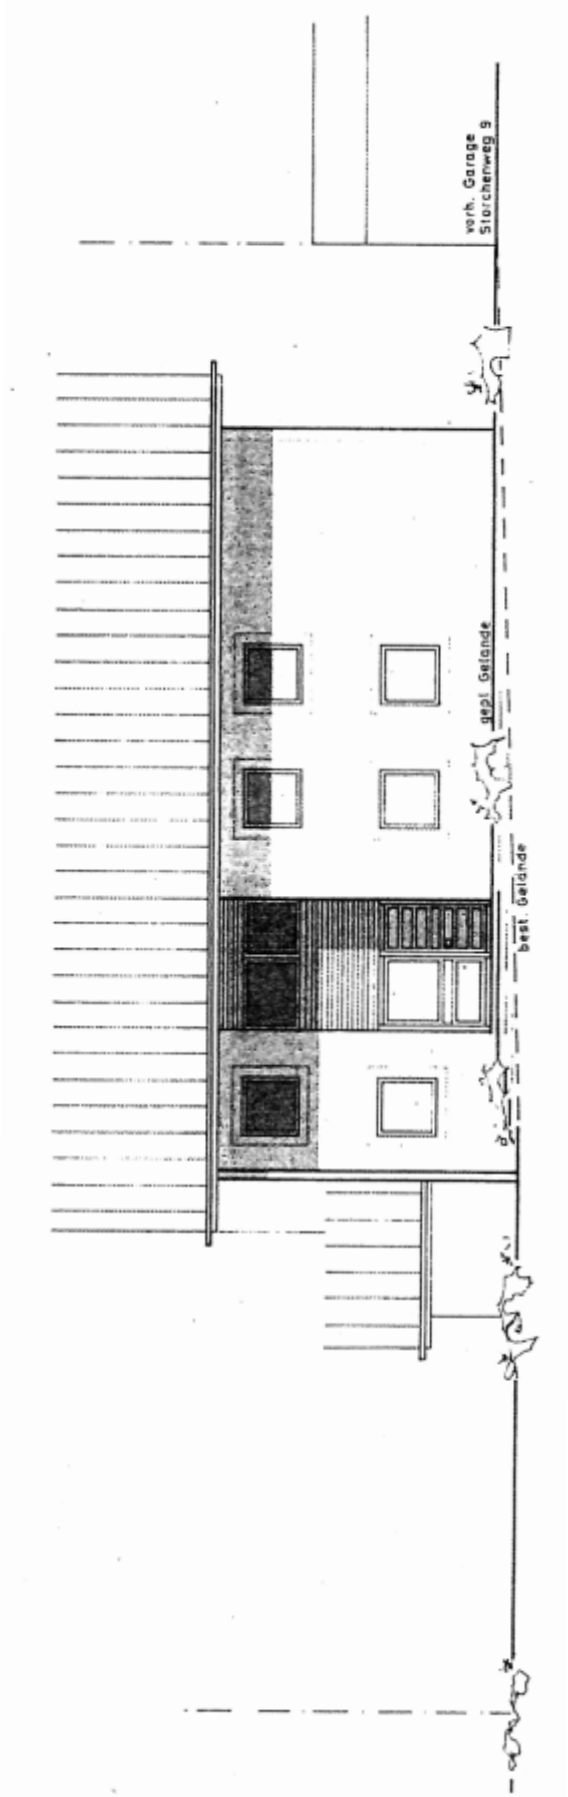


Ansicht Nord
nicht maßstabgetreu und
vom heutigen Zustand abweichend

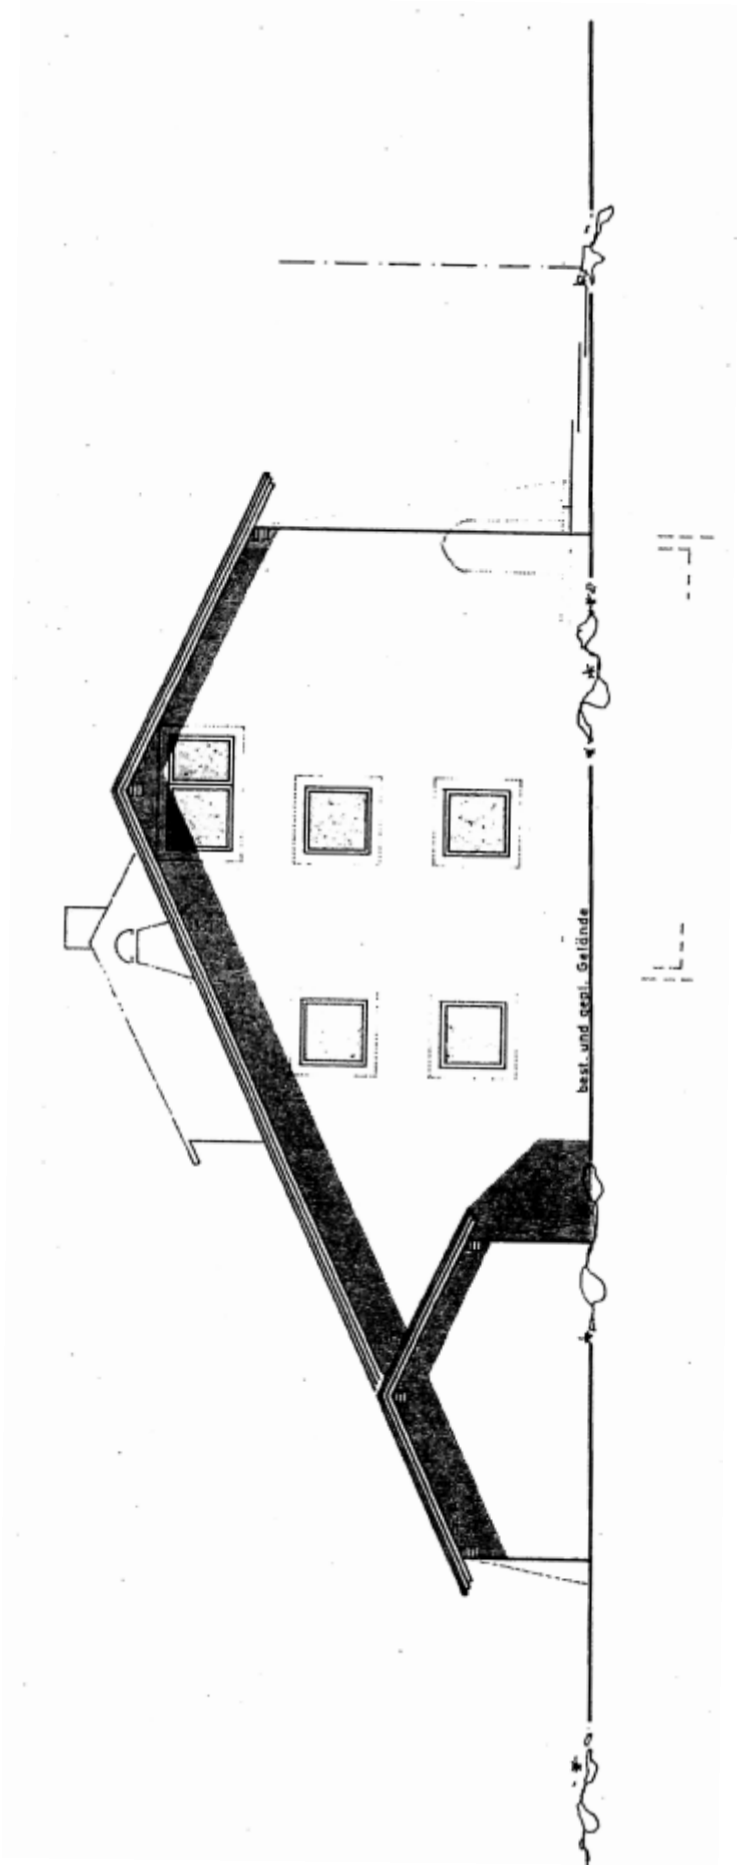

Ansicht Ost
nicht maßstabgetreu und
vom heutigen Zustand abweichend

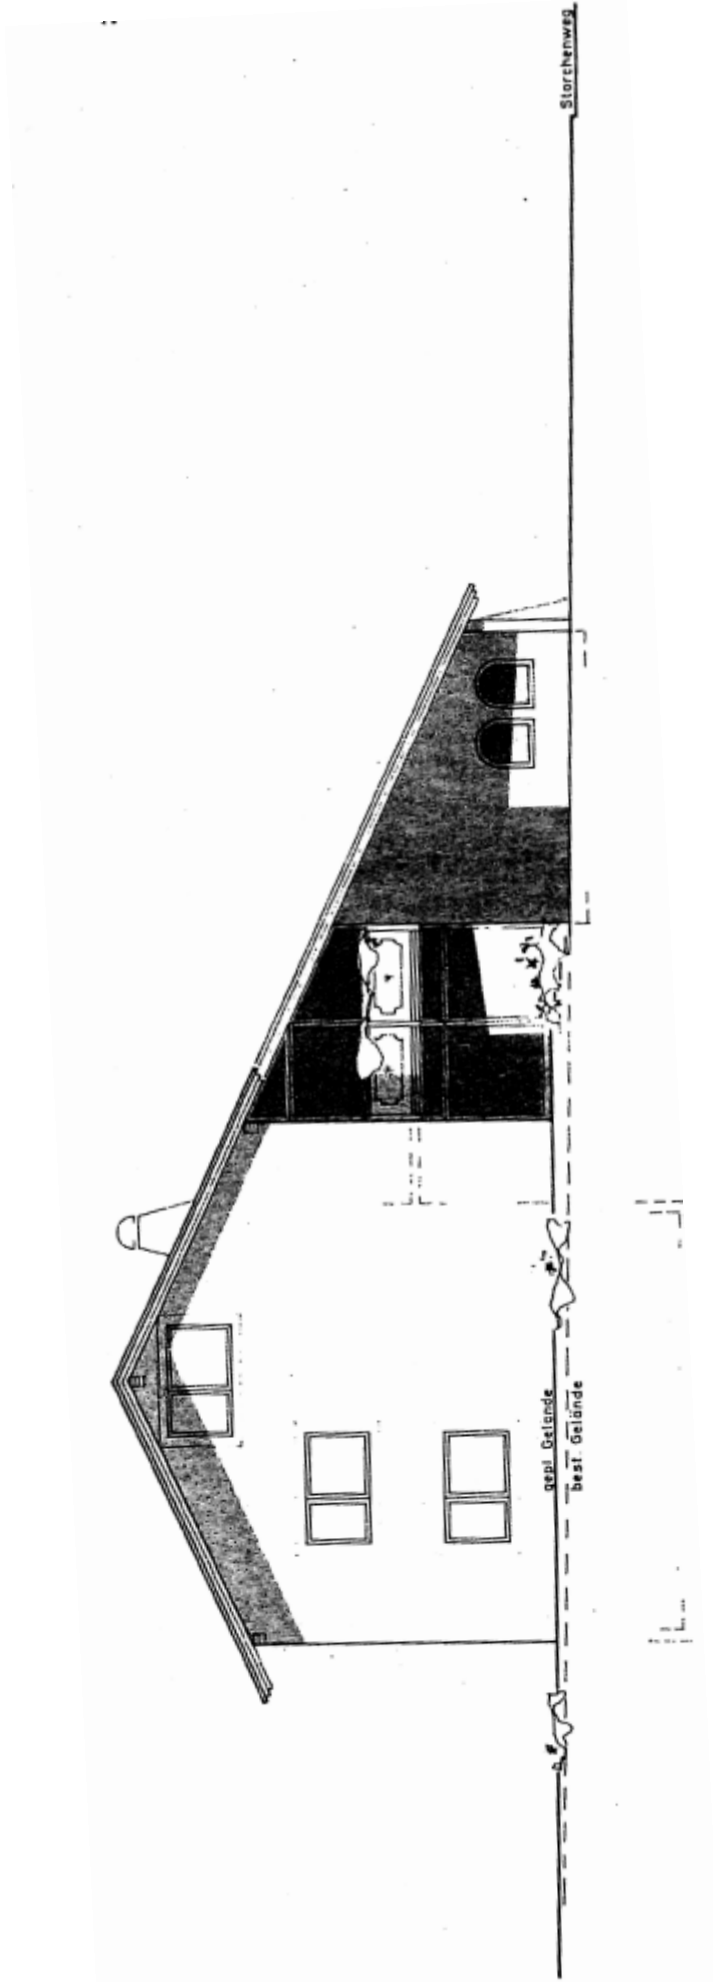

Ansicht West
nicht maßstabsgetreu und
vom heutigen Zustand abweichend

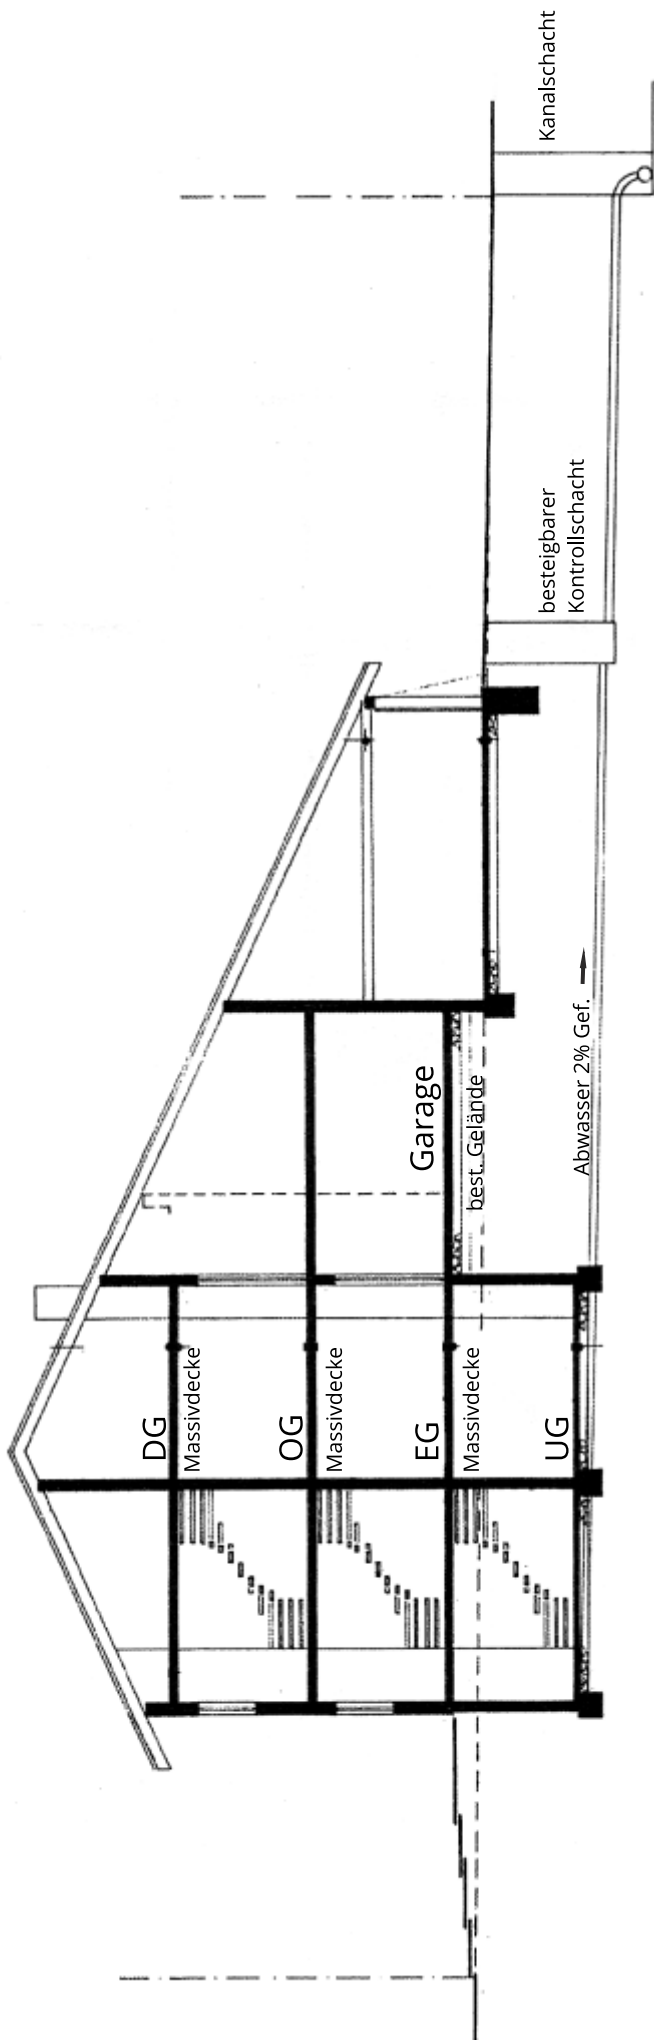

schnitt
 nicht maßstabgetreu und
 vom heutigen Zustand abweichend