


Grundriss

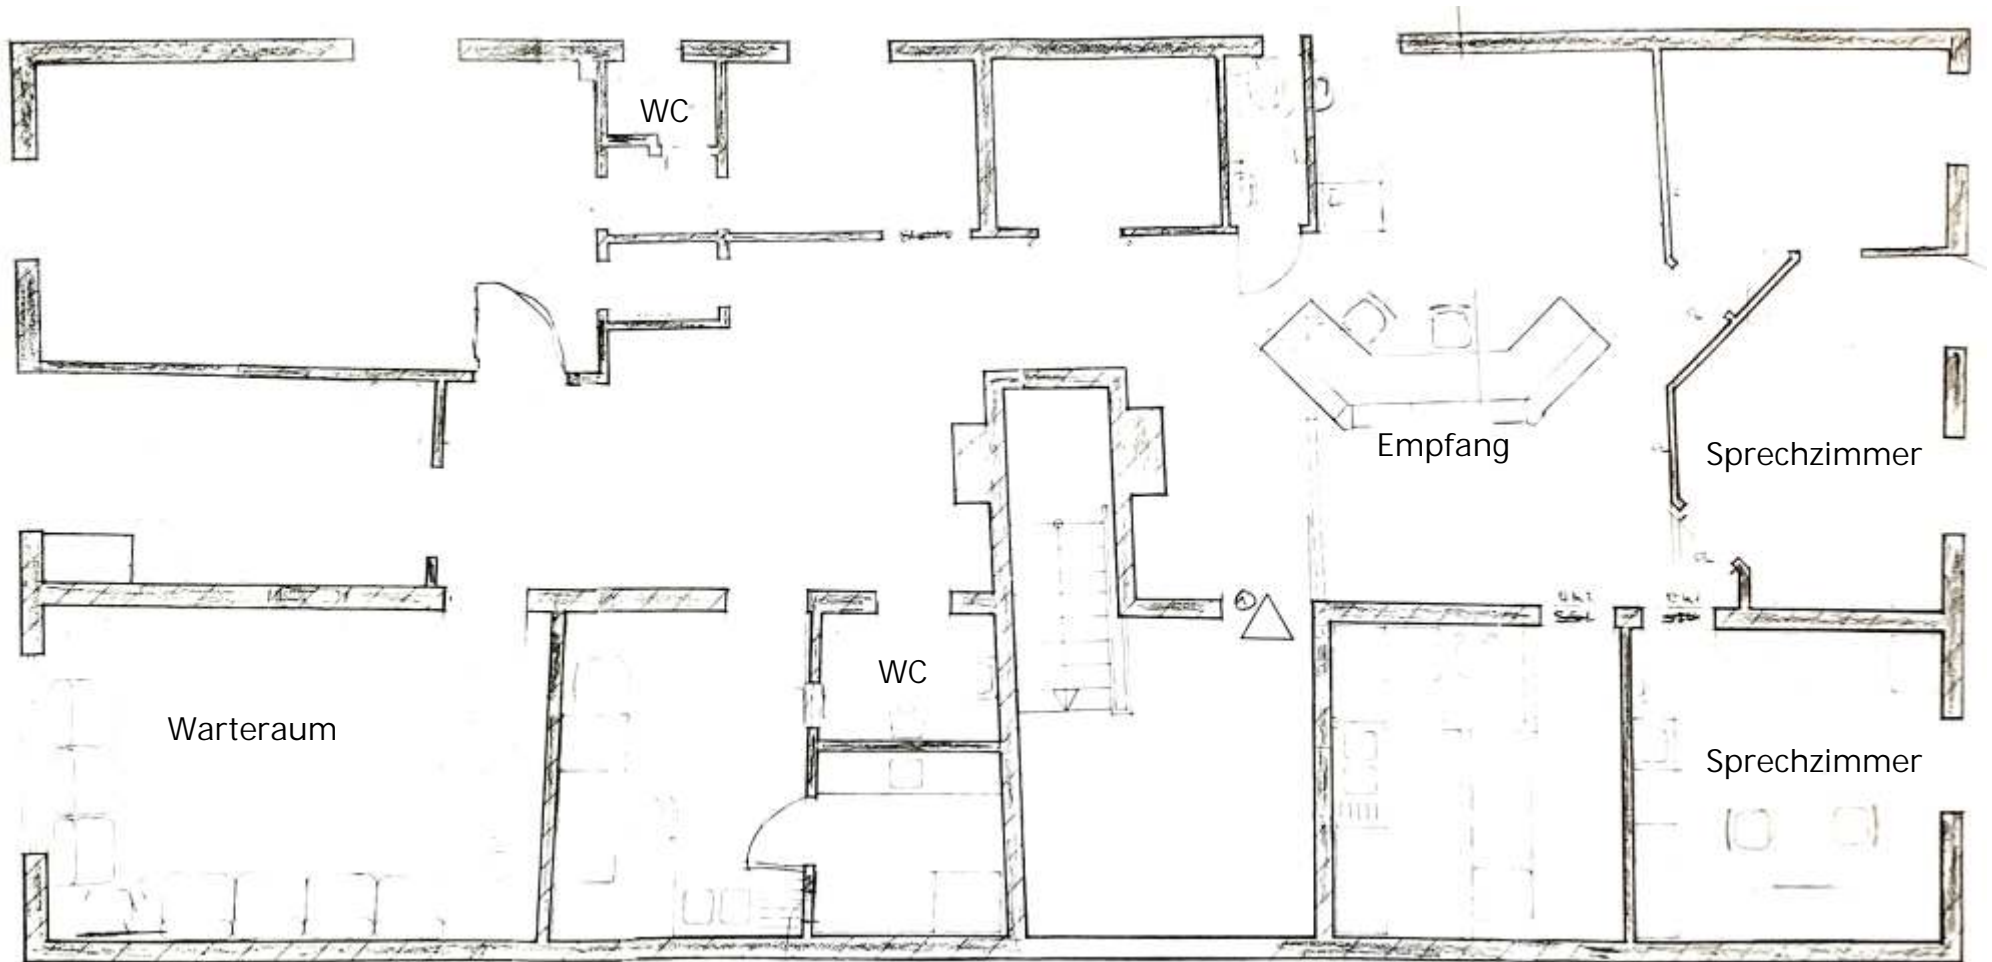

Grundriss

nicht maßstabsgetreu und
vom heutigen Zustand abweichend