


2-Zimmer-Erdgeschoss-Wohnung
Im Greut 7 | Rottenburg am Neckar



Widmaier
GmbH


wwi

wwi-immobilien.de

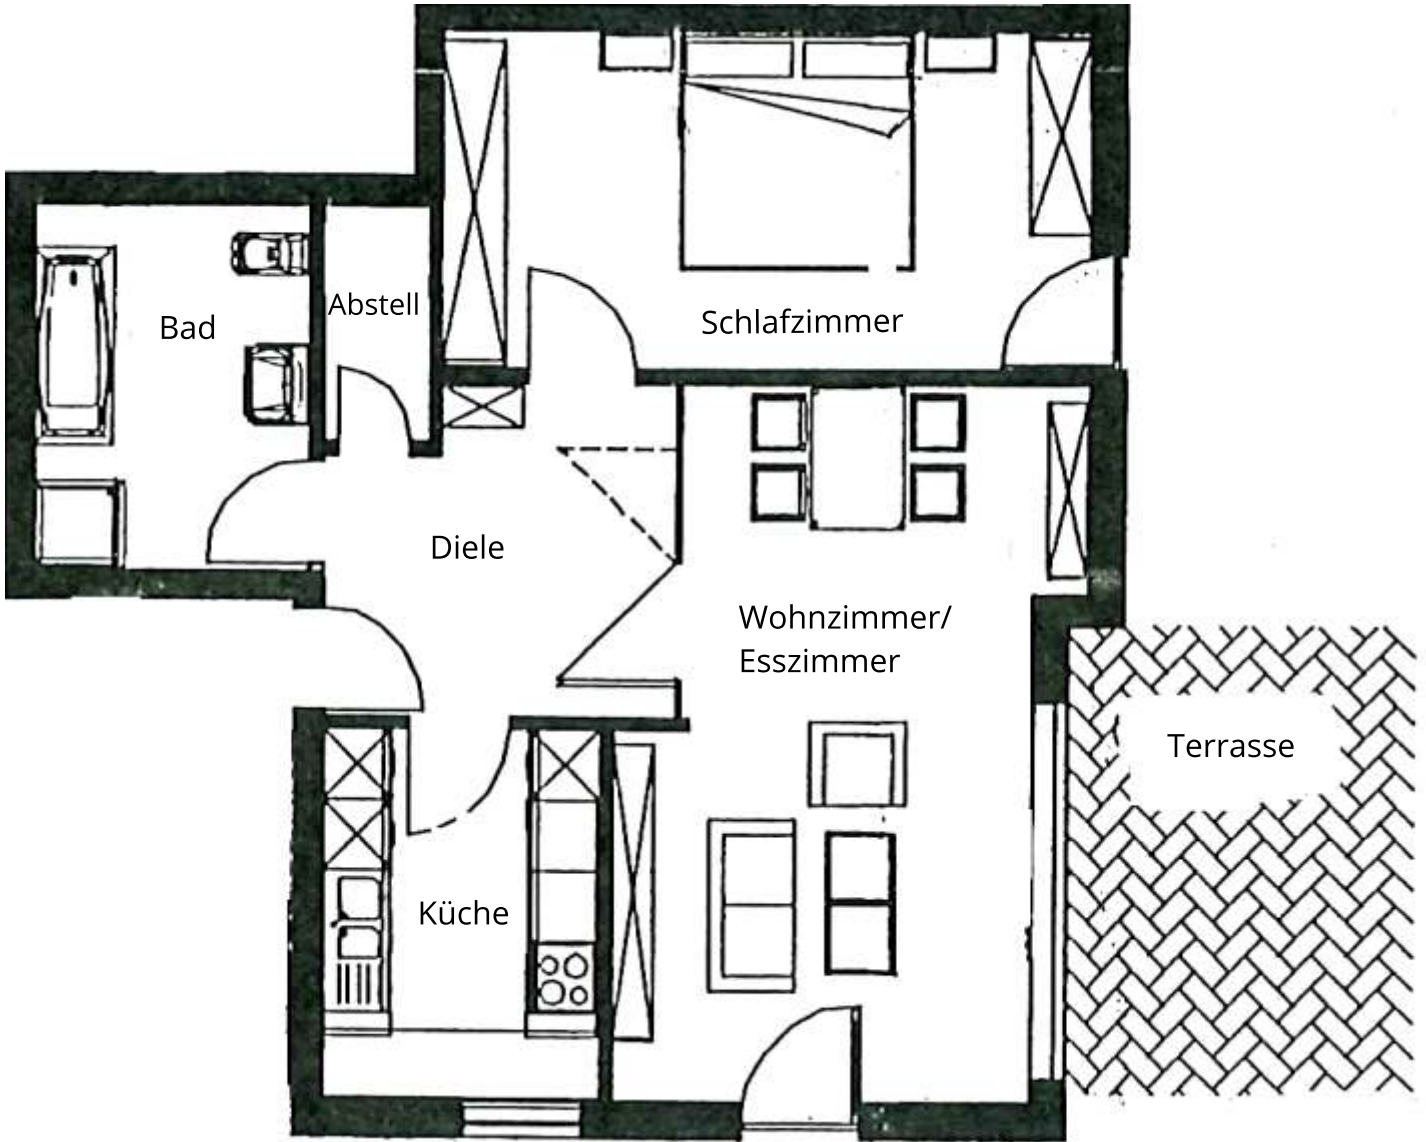

Grundriss

nicht maßstabsgetreu und vom heutigen Zustand abweichend

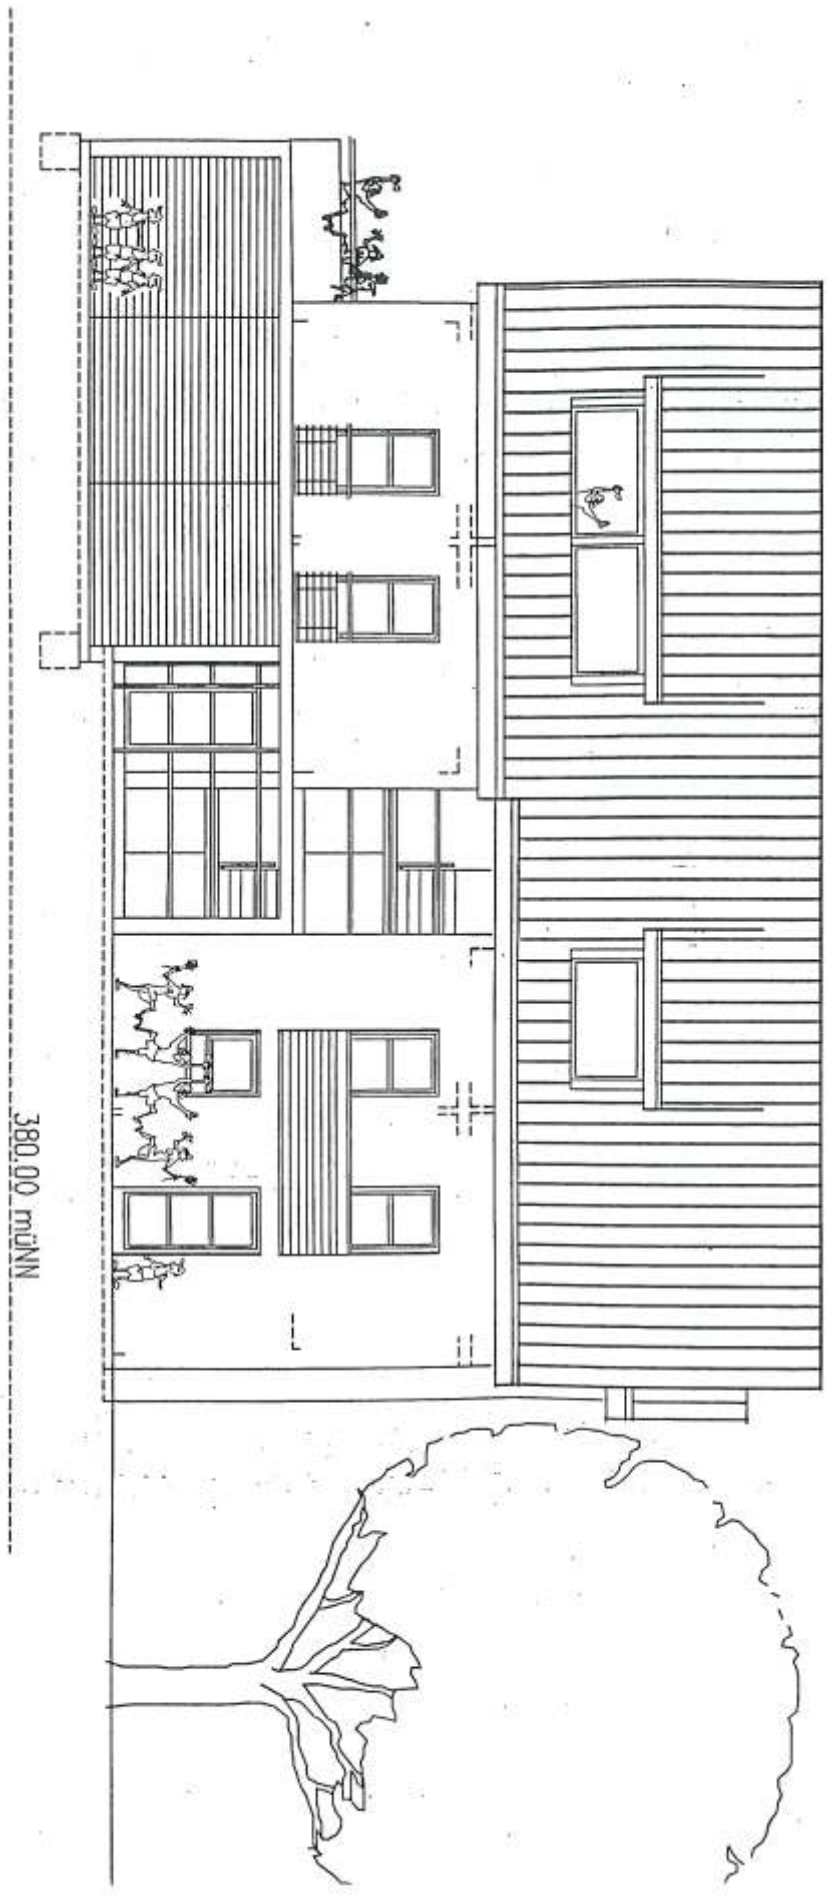

Ansicht Nord

nicht maßstabsgetreu und vom heutigen Zustand abweichend

**Immobilien
finden!**



Widmaier
GmbH



wwi-immobilien.de