

Reiheneckhaus


Erlenstraße 4/1 72144 Dußlingen




Widmaier
GmbH

wwi

wwi-immobilien.de

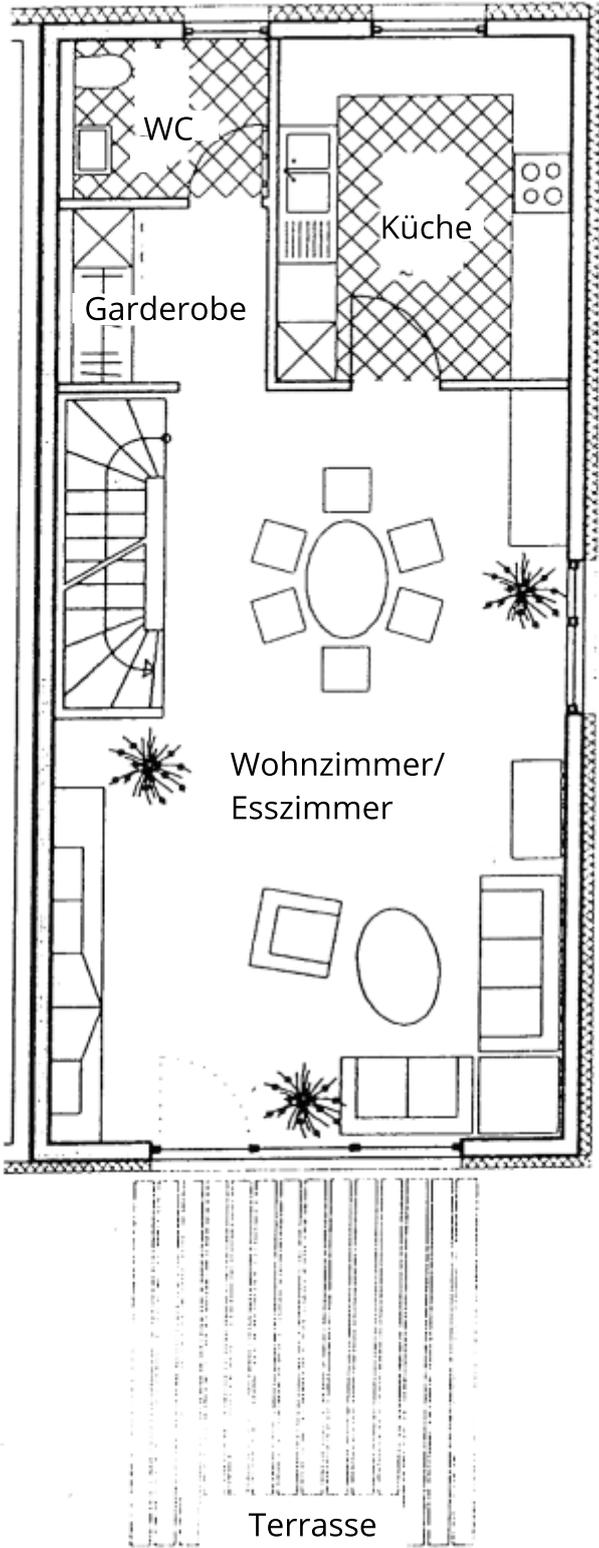


Grundriss Erdgeschoss
nicht maßstabsgetreu und
vom heutigen Zustand abweichend

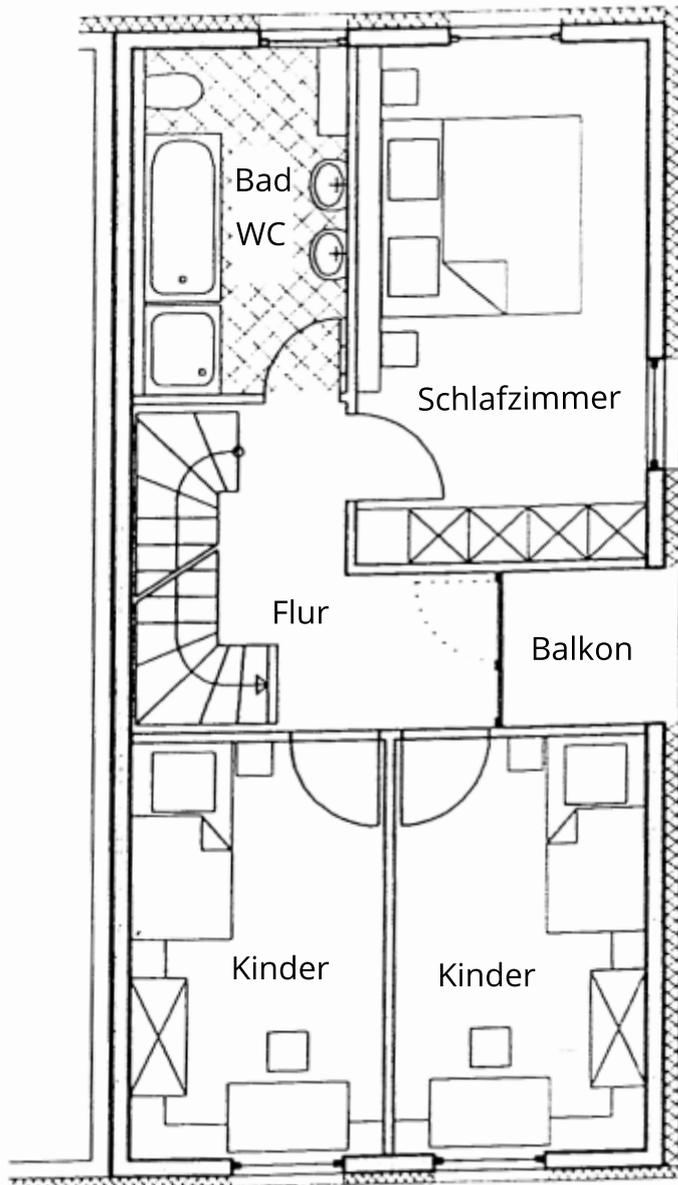


Grundriss Obergeschoss

nicht maßstabsgetreu und
vom heutigen Zustand abweichend

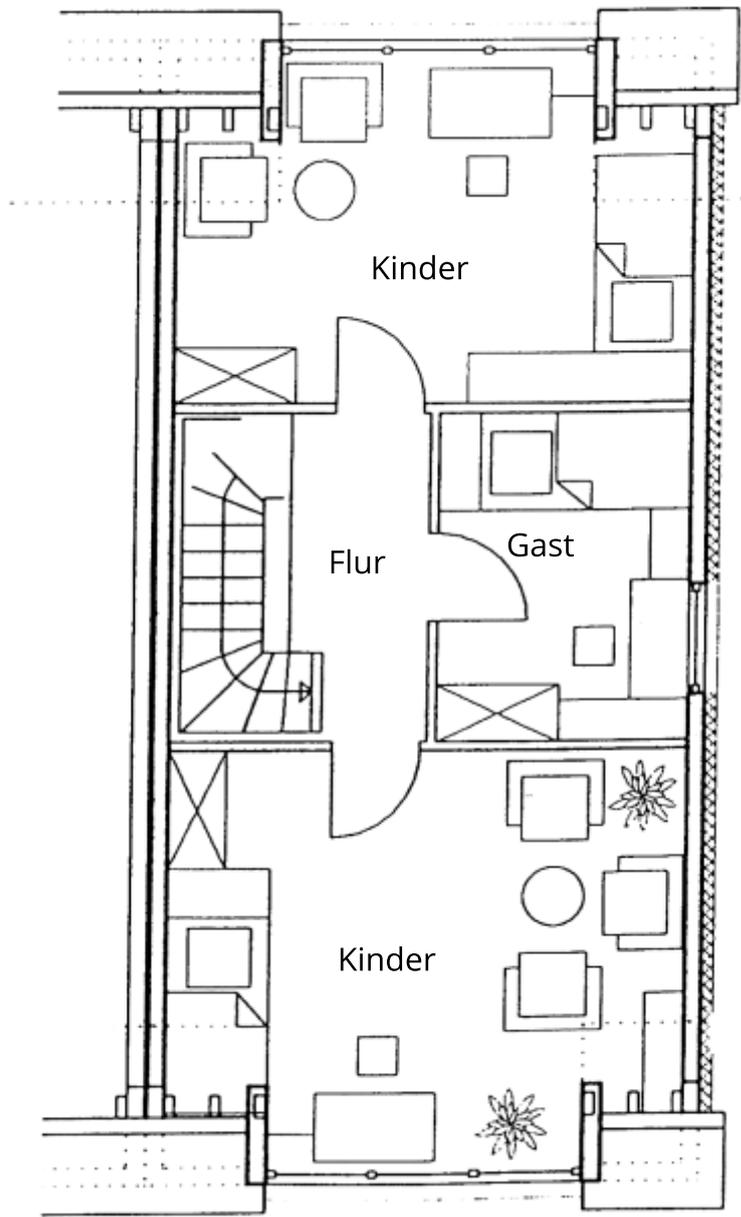


Grundriss Dachgeschoss

nicht maßstabsgetreu und vom heutigen Zustand abweichend

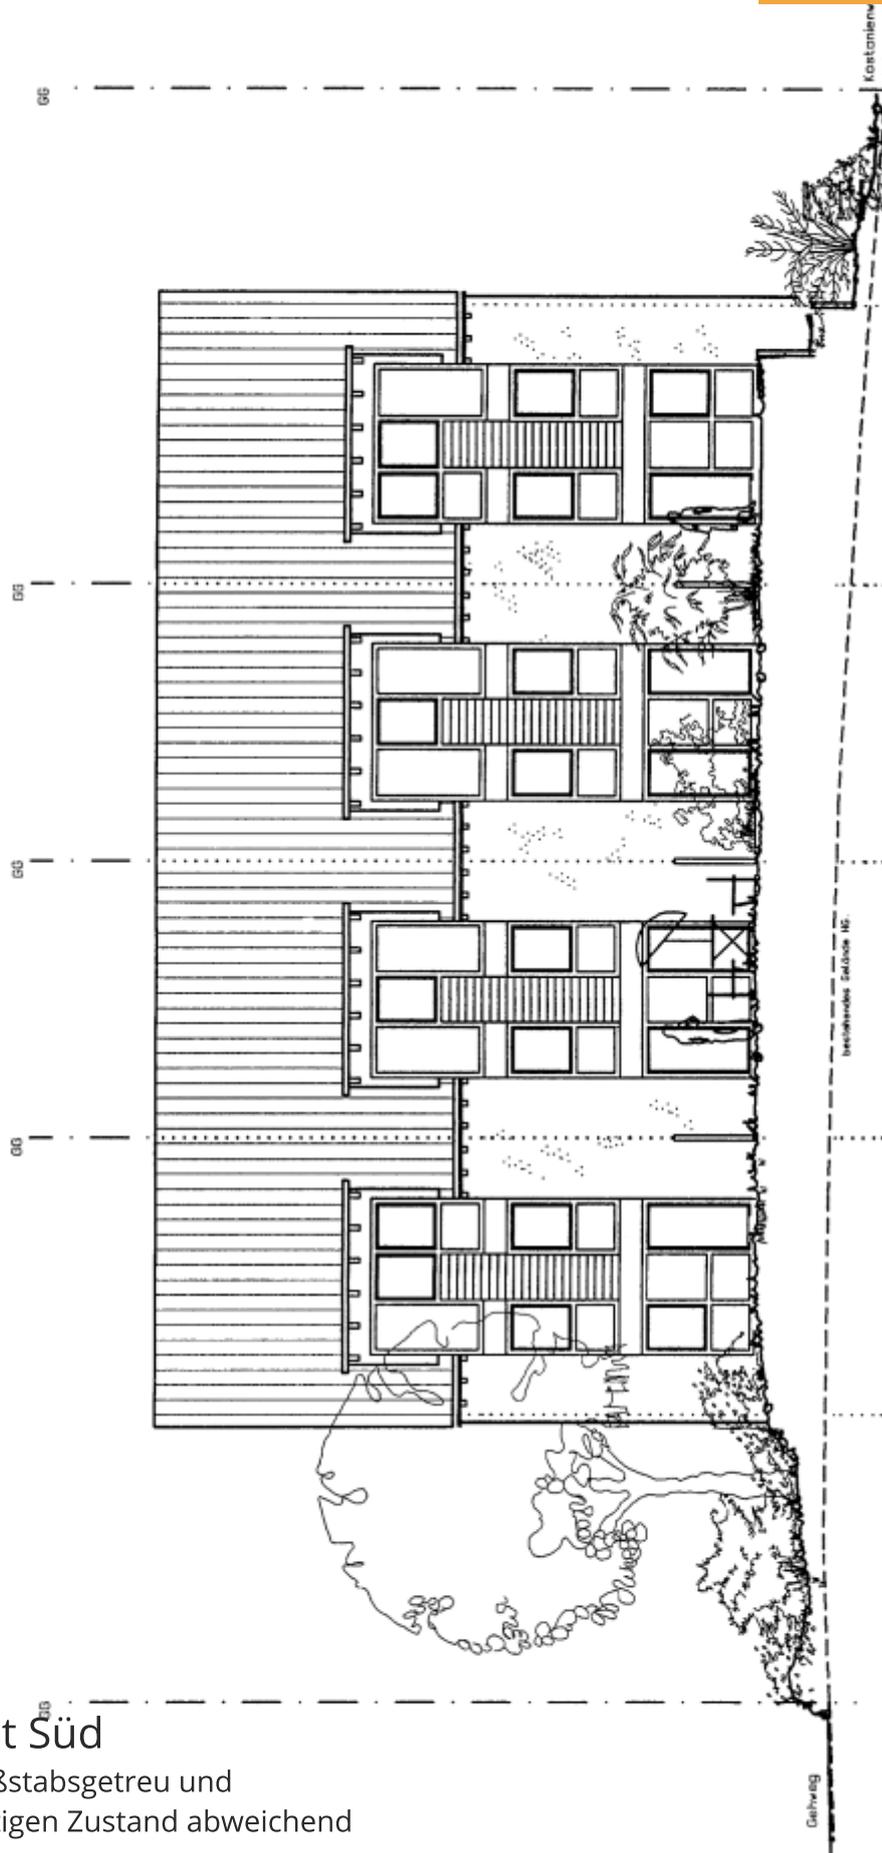


Ansicht Süd

nicht maßstabsgetreu und
vom heutigen Zustand abweichend

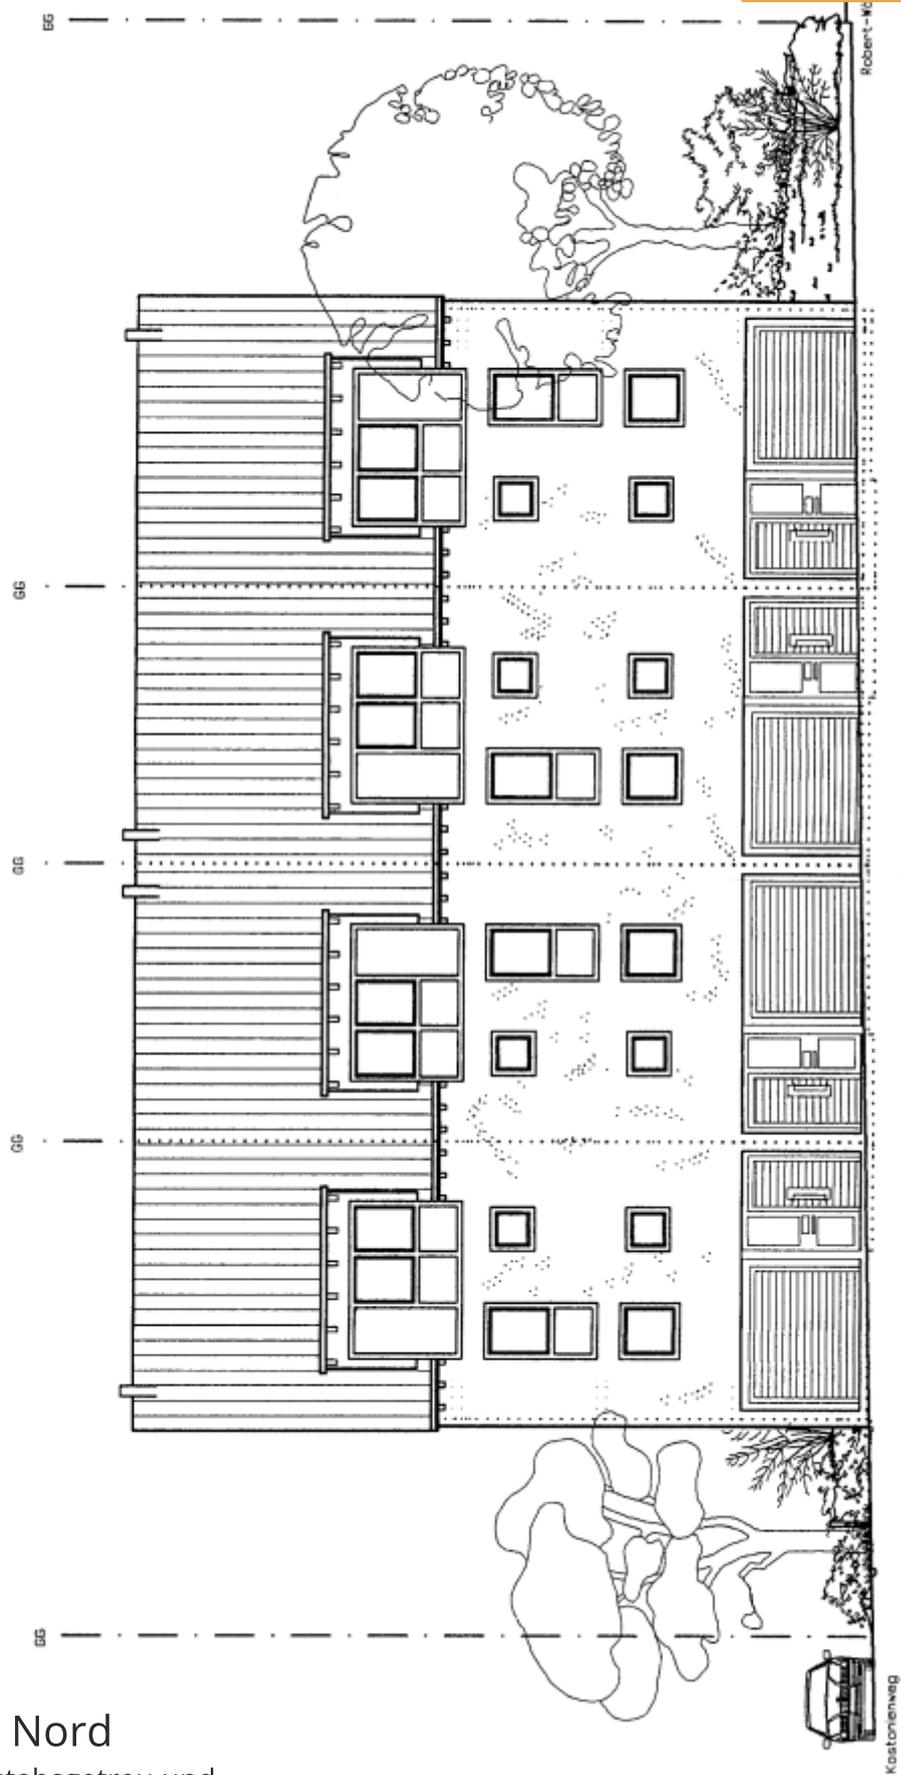


Ansicht Nord
nicht maßstabsgetreu und
vom heutigen Zustand abweichend

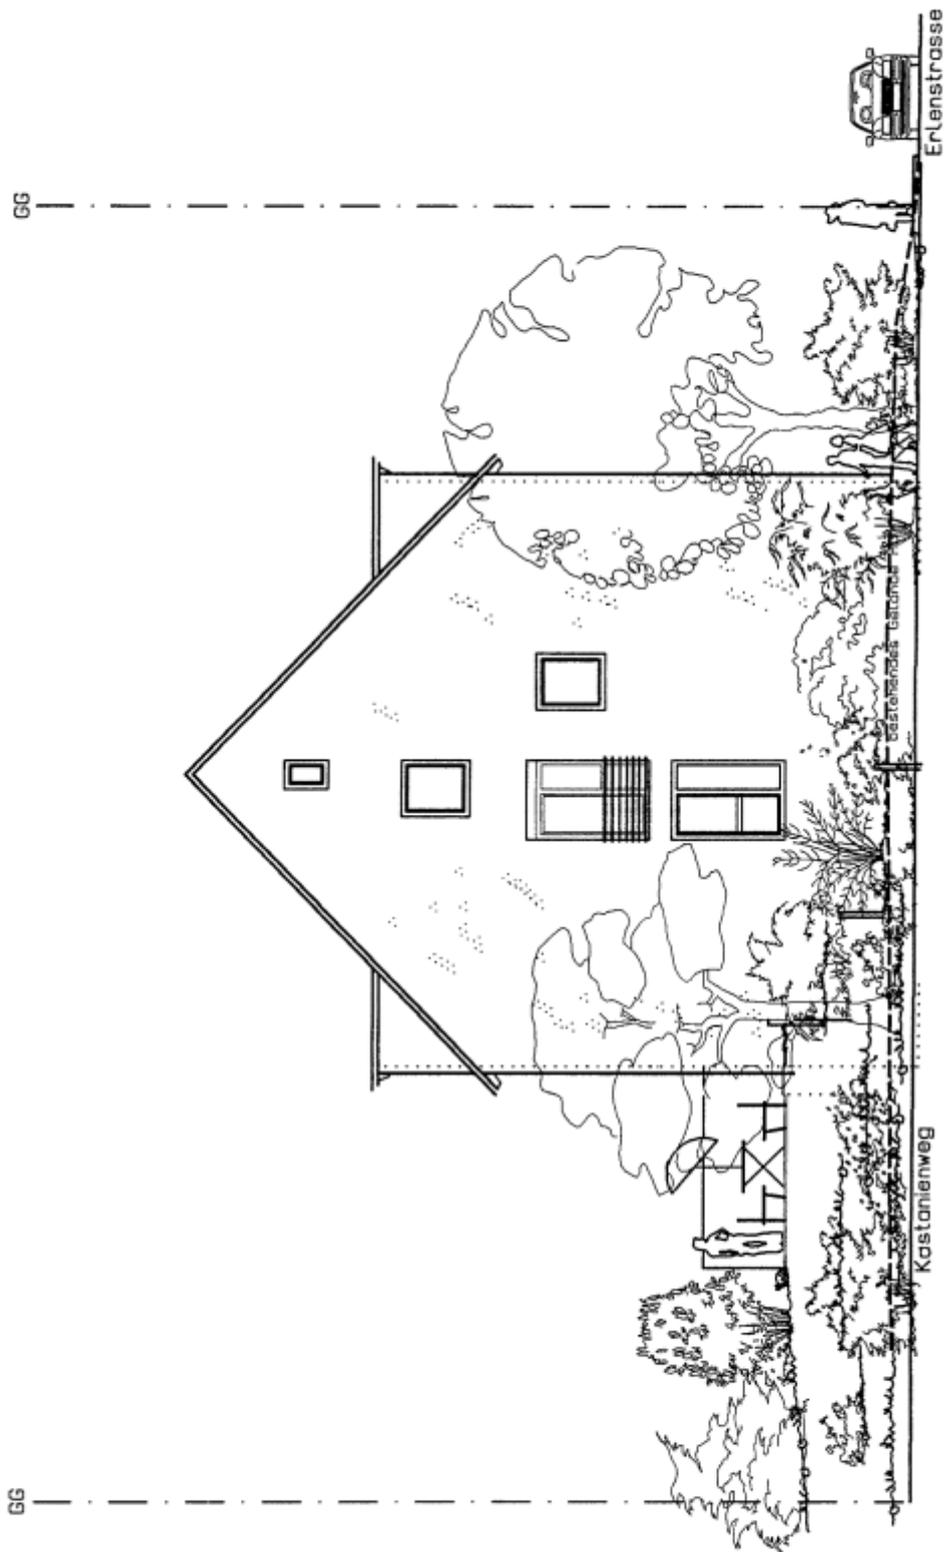

Ansicht Ost

nicht maßstabsgetreu und
vom heutigen Zustand abweichend

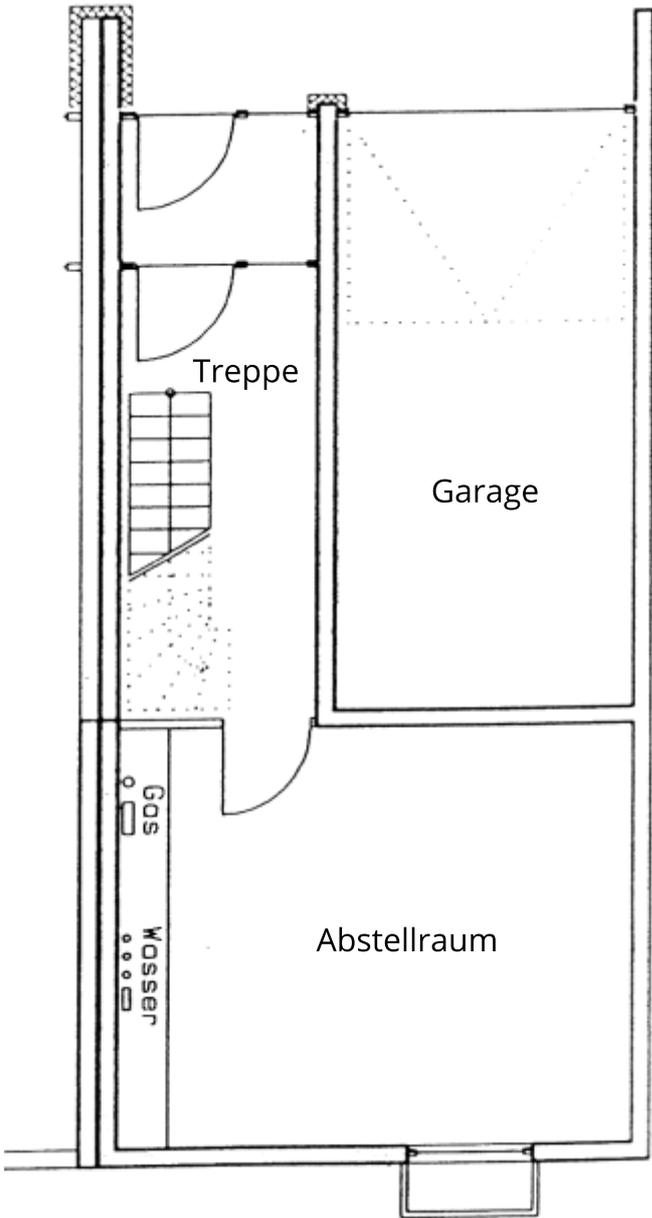

Grundriss Untergeschoss

nicht maßstabsgetreu und
vom heutigen Zustand abweichend