


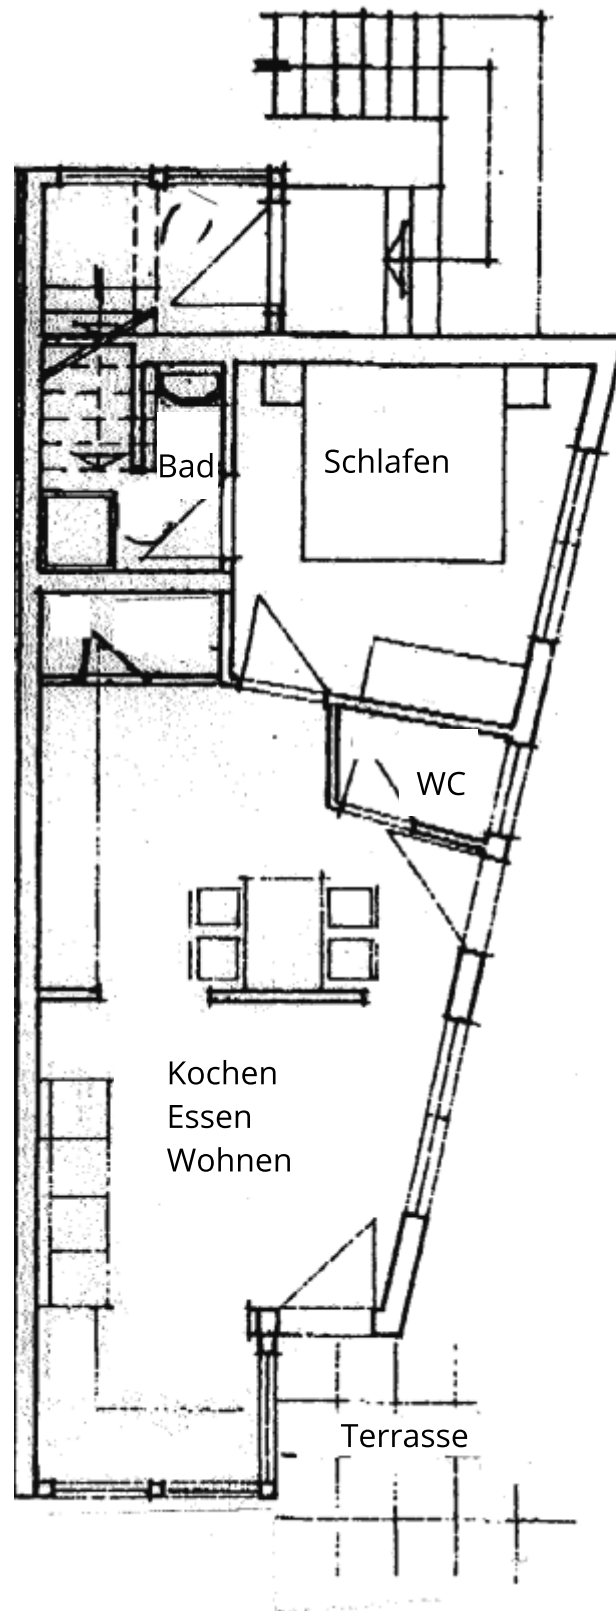

Grundriss

nicht maßstabsgetreu und
vom heutigen Zustand abweichend