

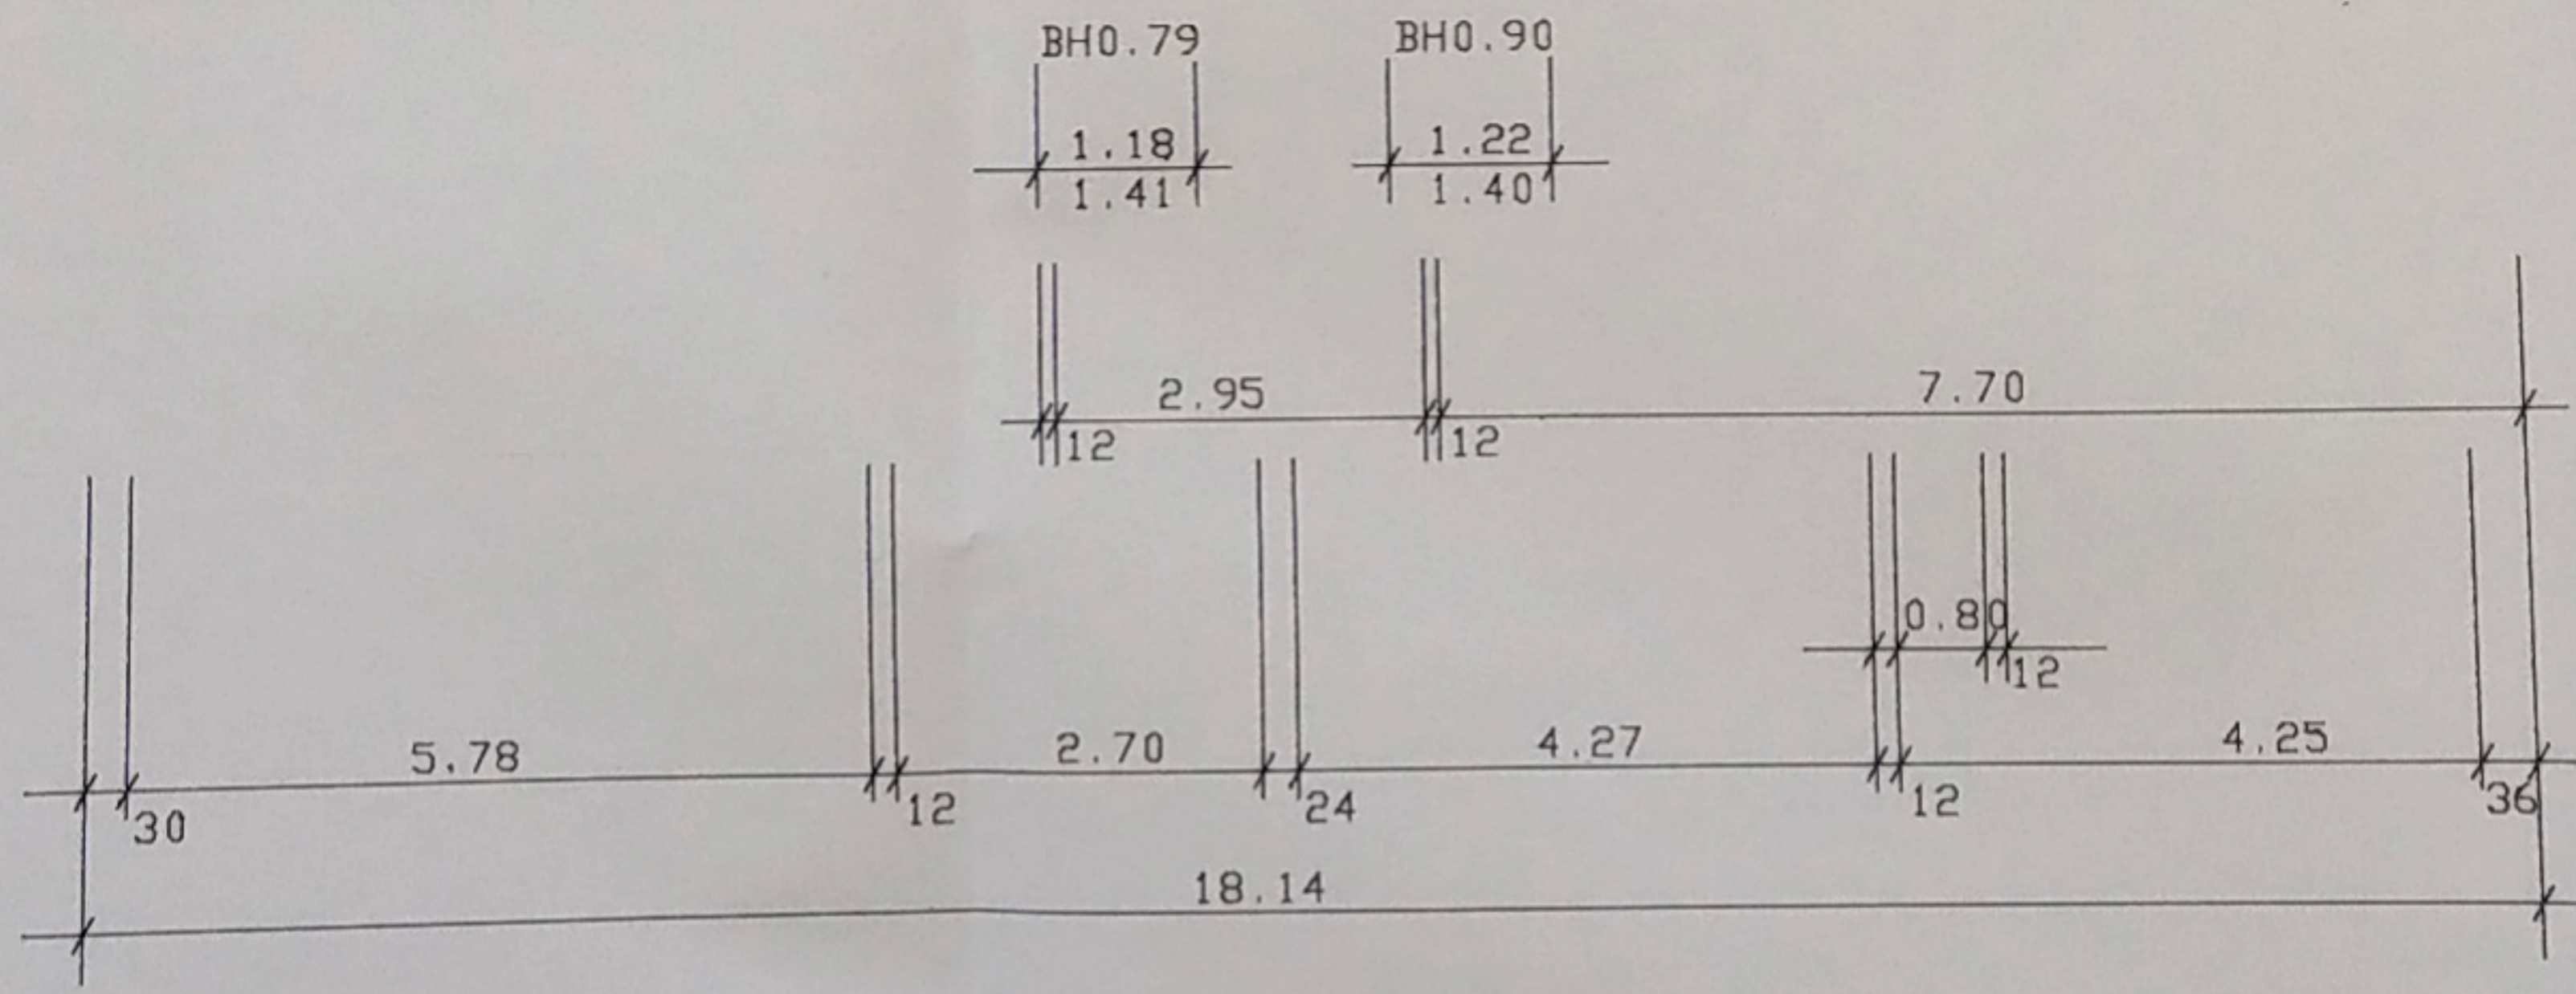
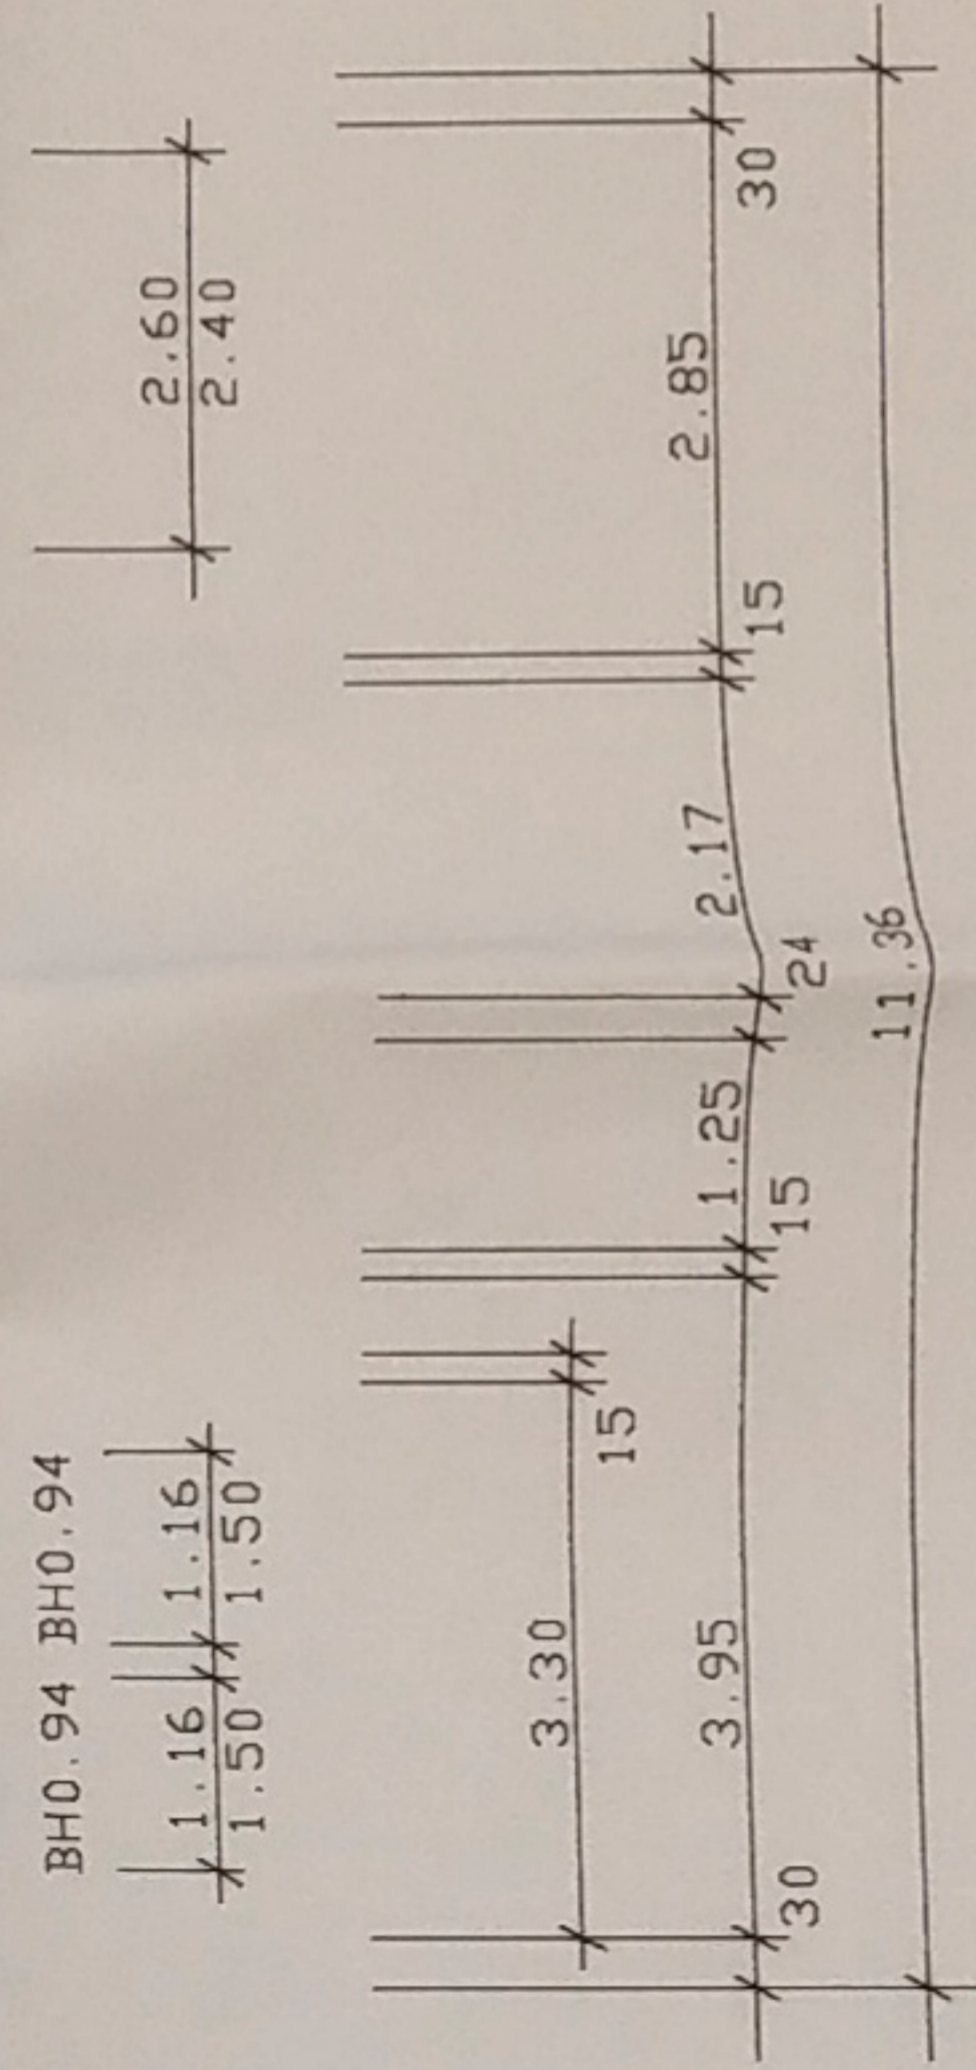
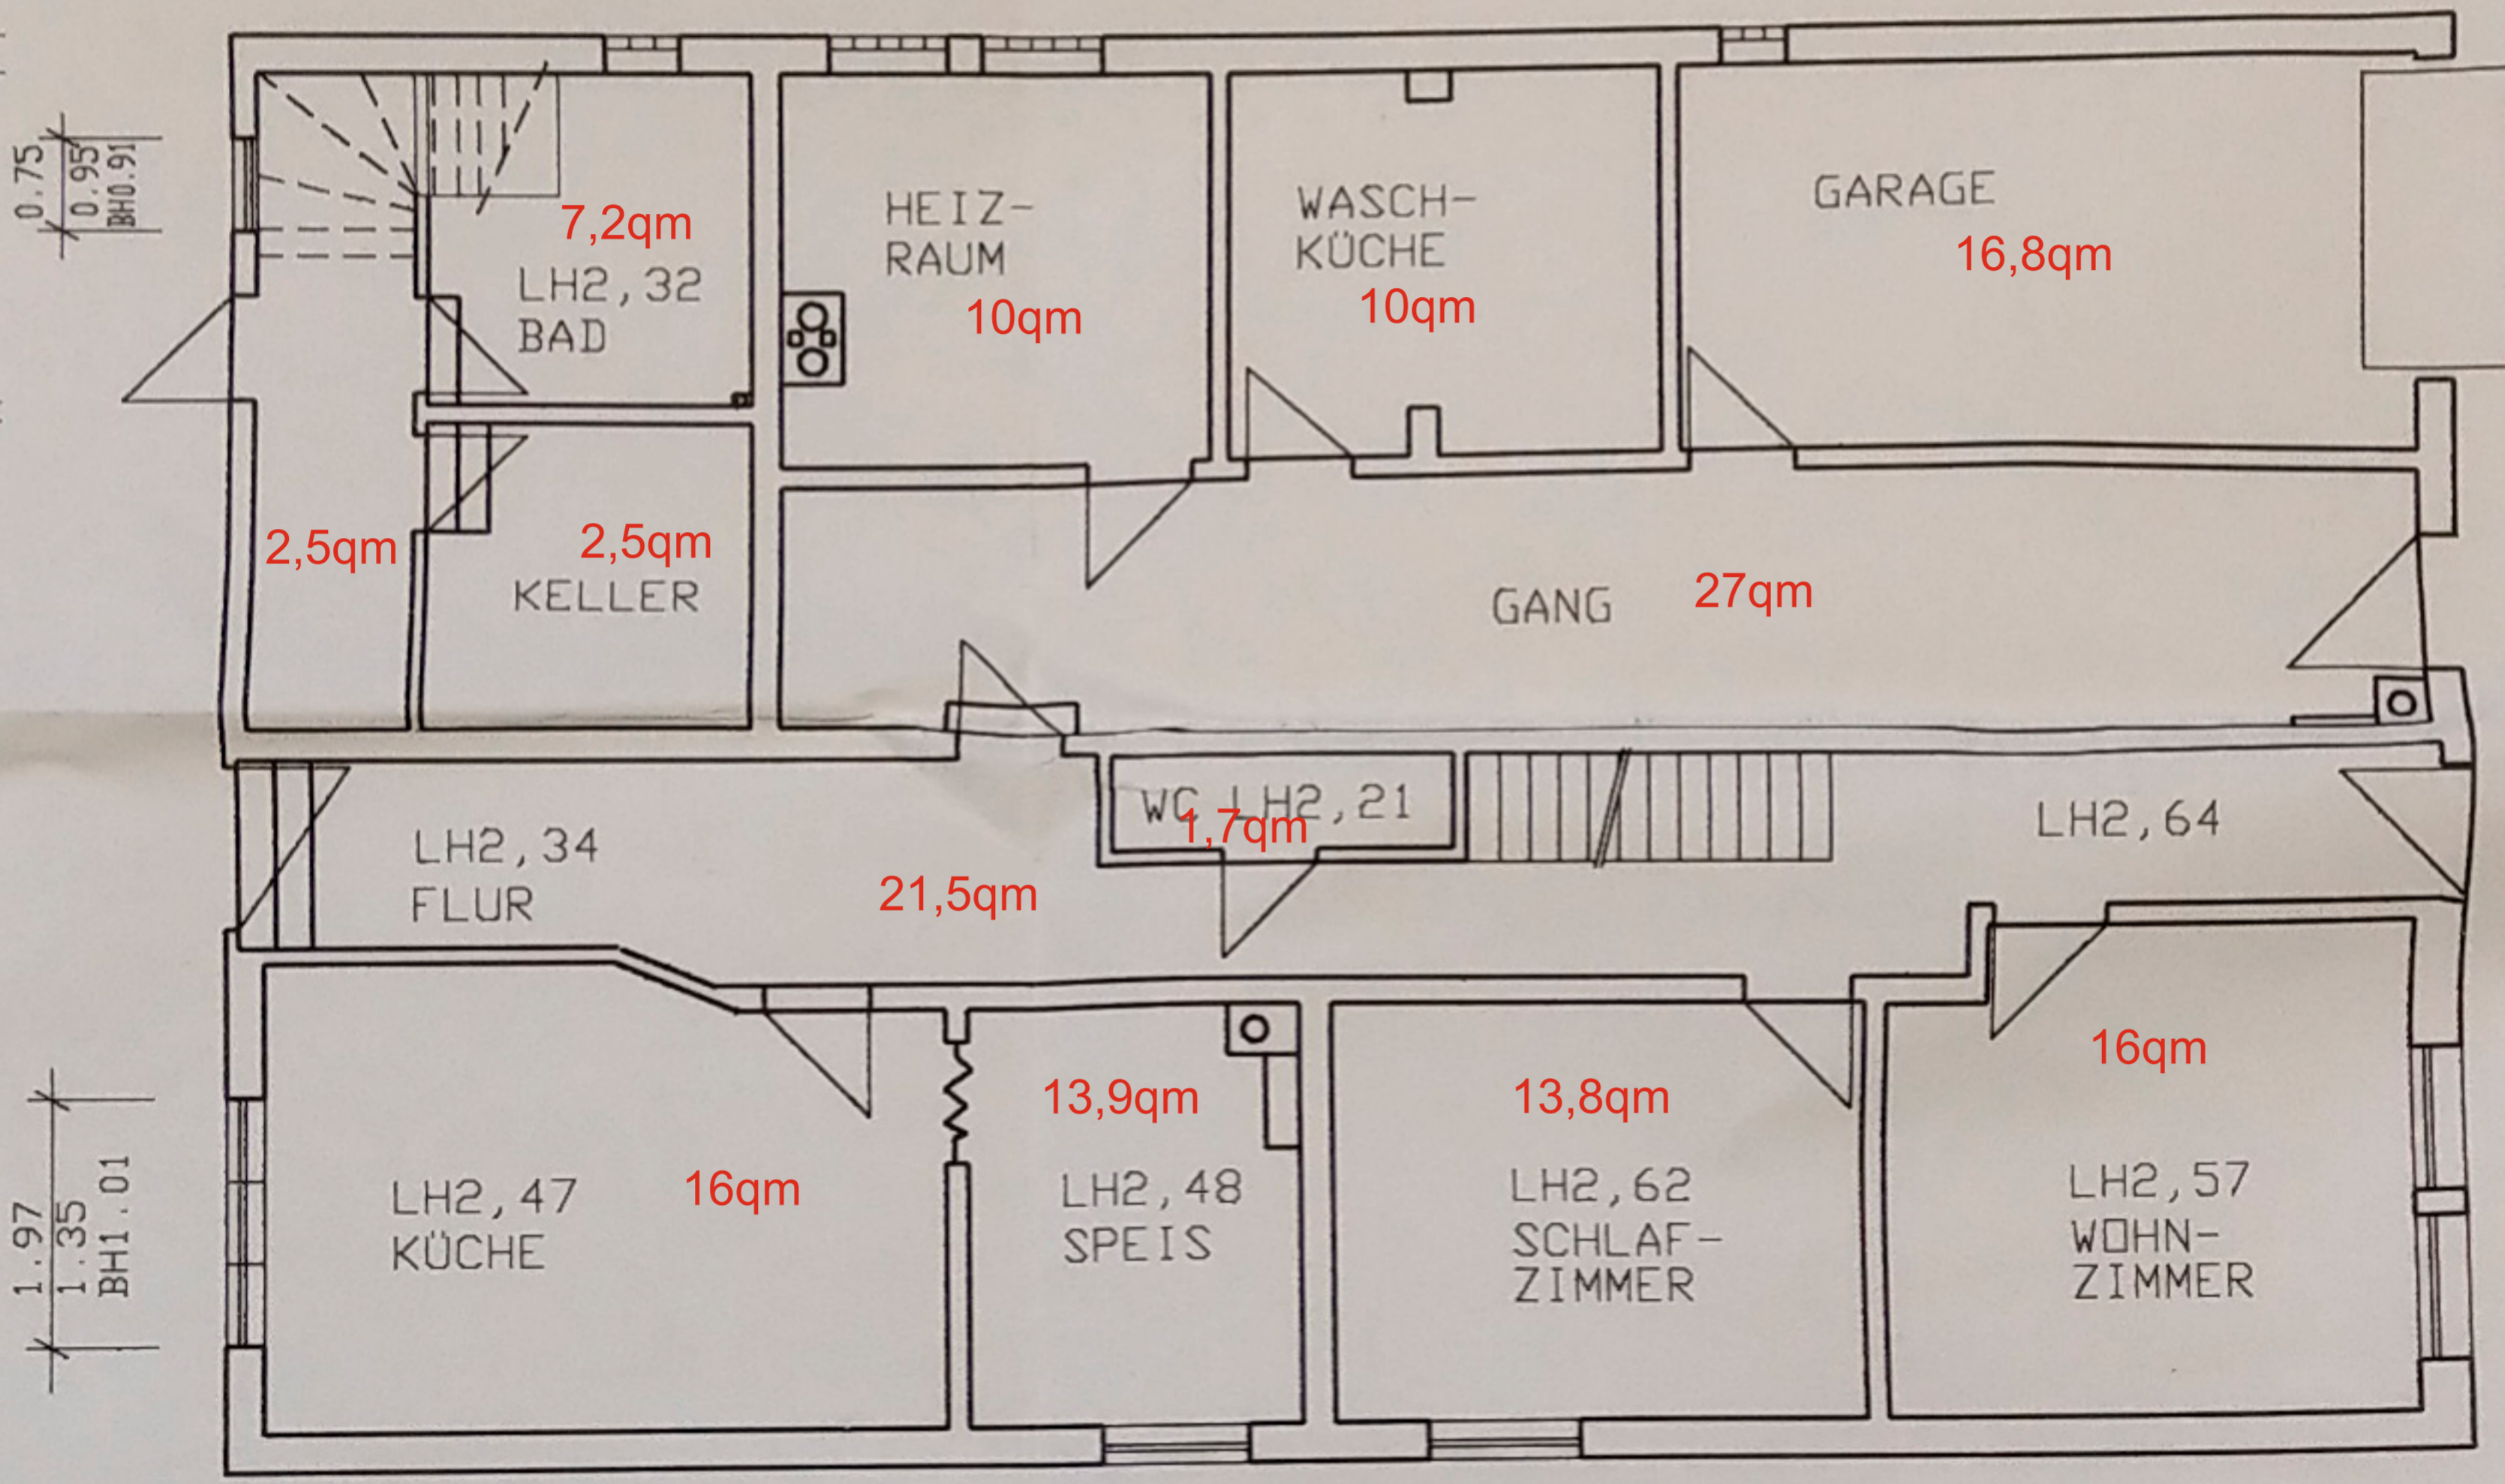


Einbau einer
Heizungsanlage
im Wohnhaus von
Helga Leigeber
Untere Graebeng. 13
8715 Iphofen

M. 1:100

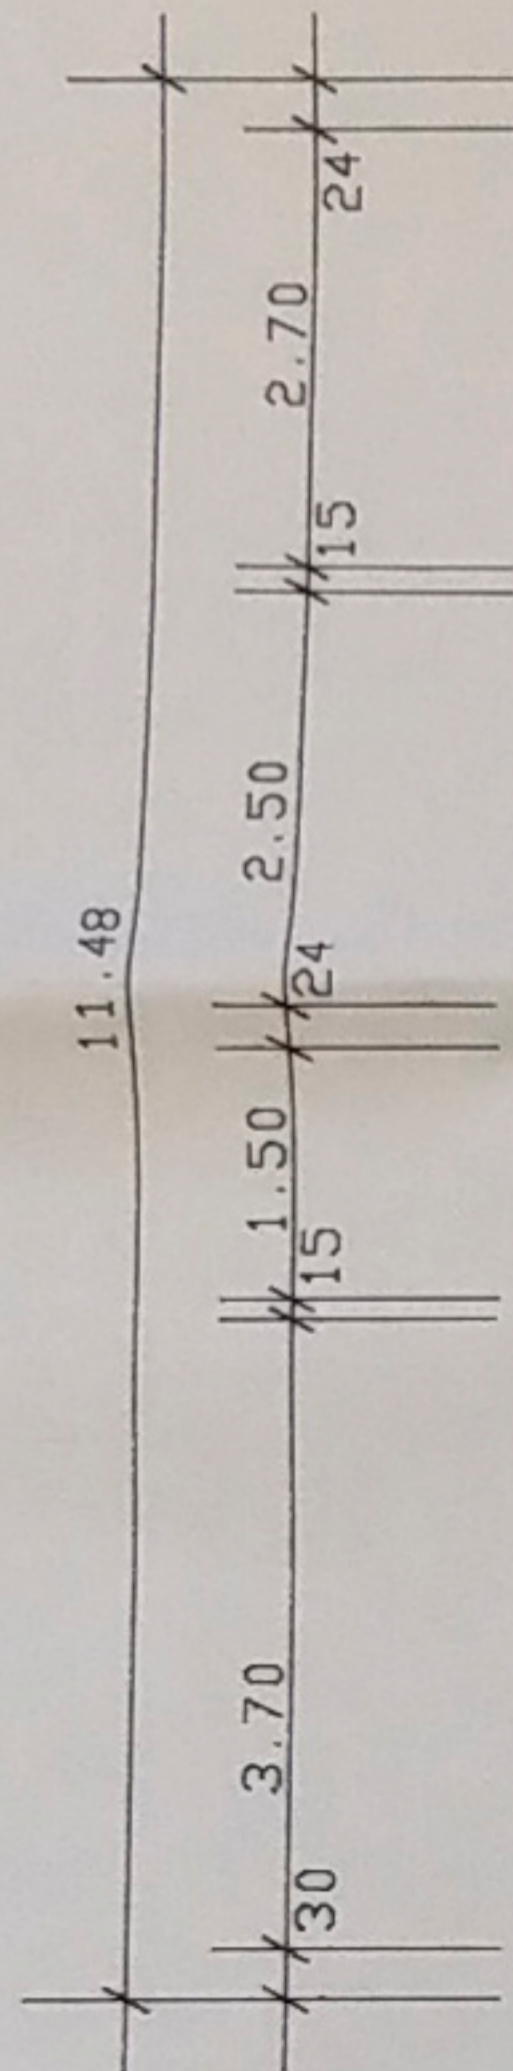

Erdgeschoss

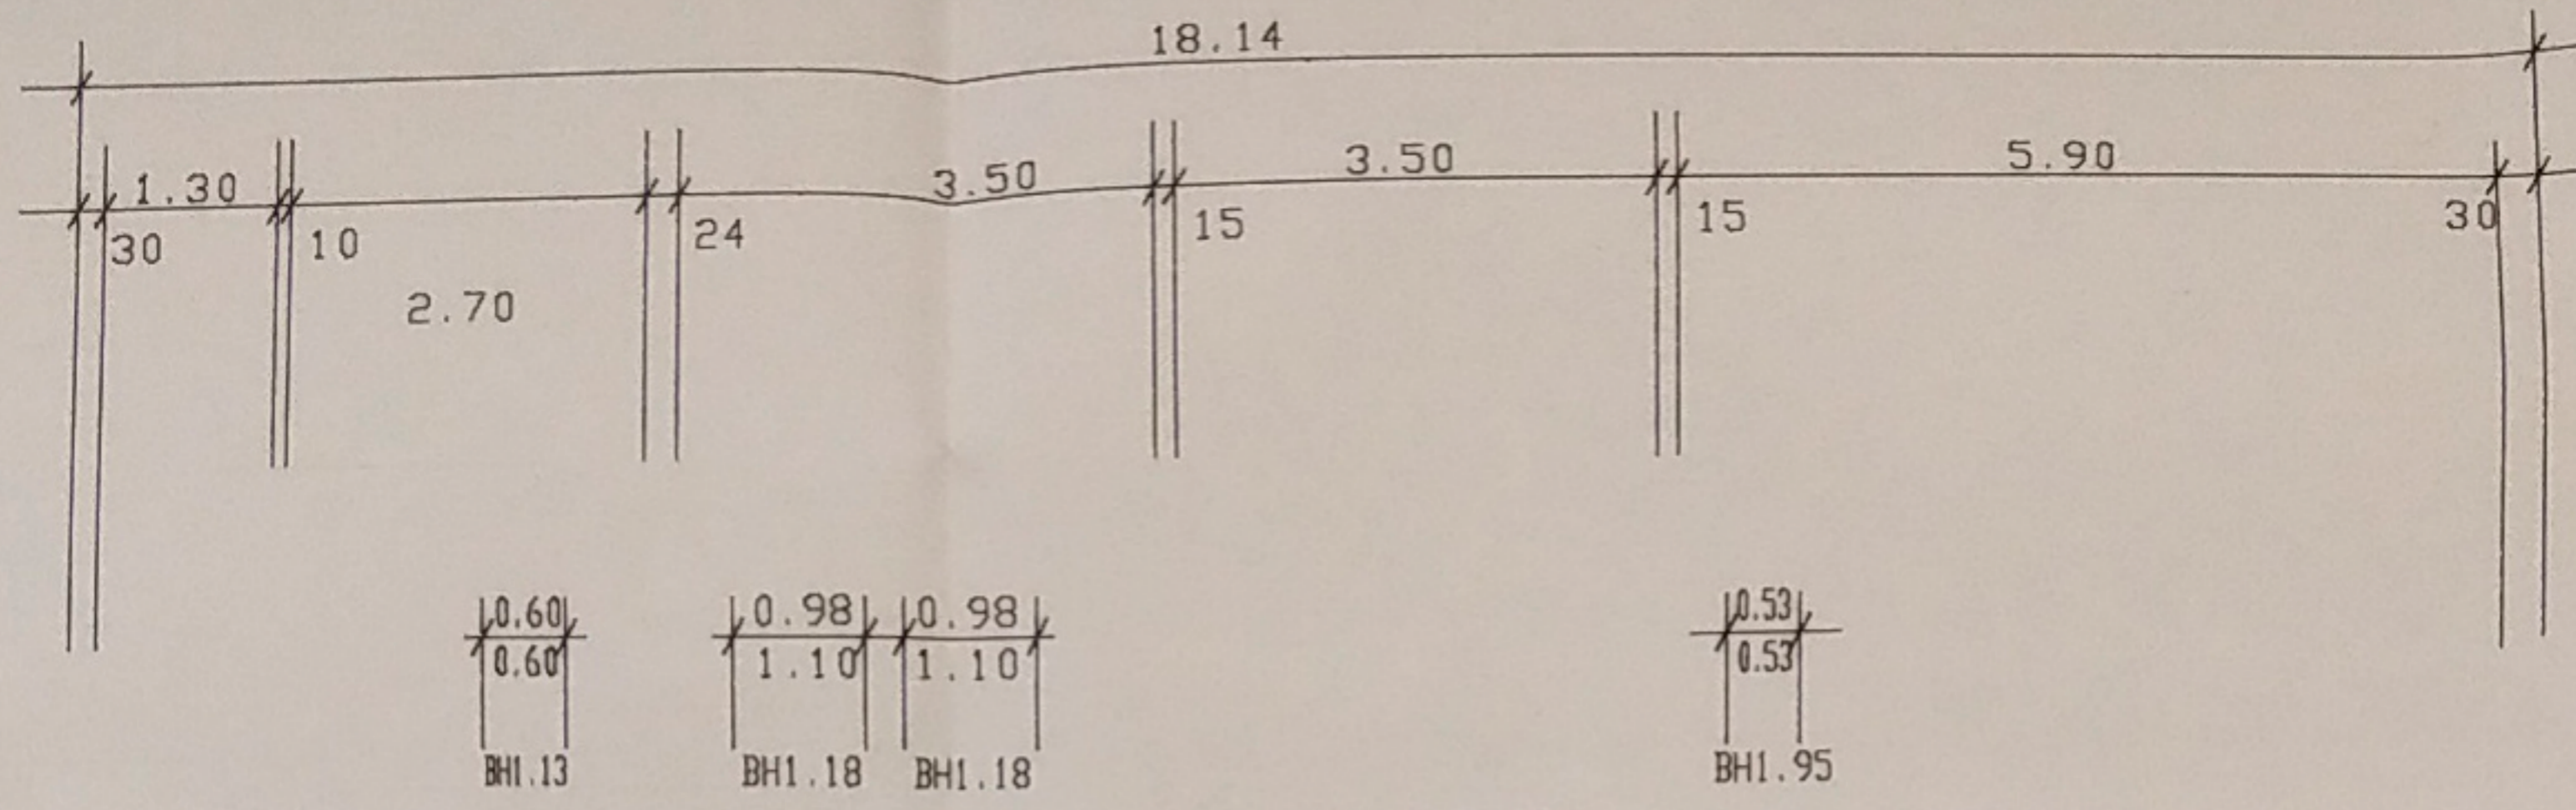