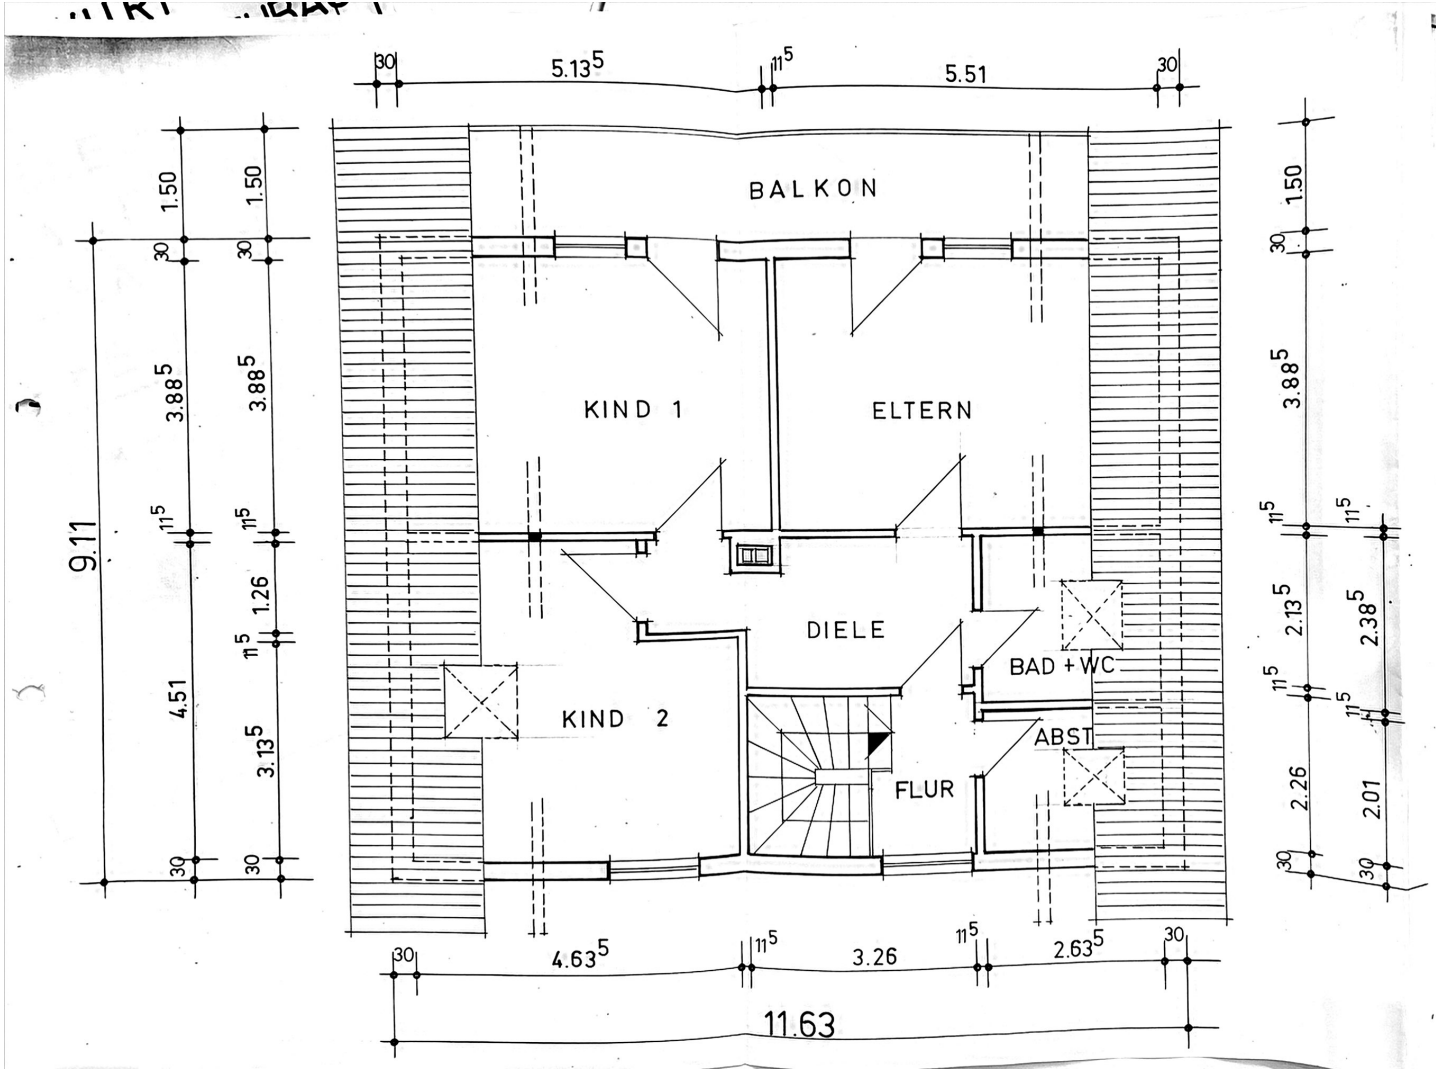

M. 1 : 50

VORENTWURF ZUM WOHNHAUS-NEUBAU DER EHELEUTE DANIELA + DIETMAR NEUHÄUSER

97265 HETTSTADT

IM MAI 2000
JULI 2000

DACHGESCHOSS

Erstellt mit Scanner Pro