



WOHNUNG 20 (1.OG), 31 (2.OG)

3-Zimmer · Wfl. 71,44 qm · Maßstab 1:75

- * Abhangdecke WC Wohnung 31
- * Deckenkoffer Diele Wohnung 31

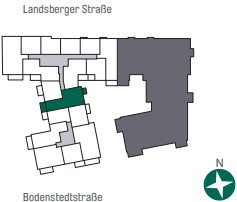

PURE PASING

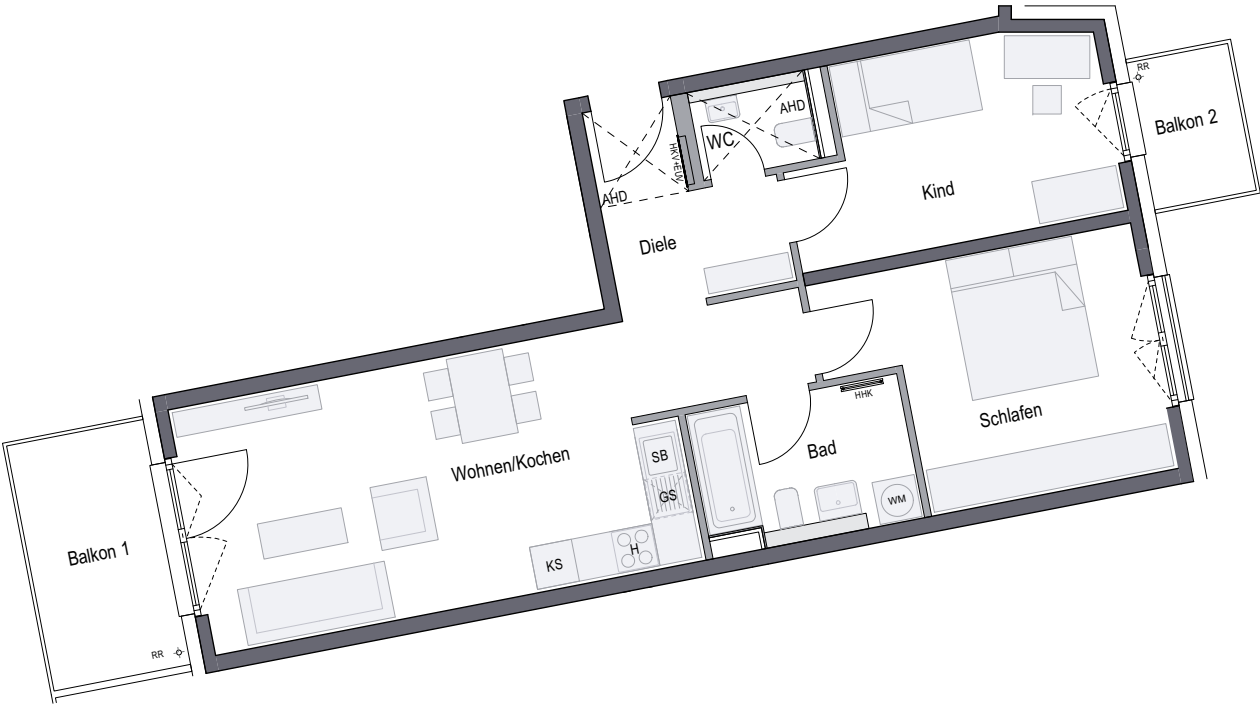

Wohnen/Kochen	27,24 qm
Schlafen	13,89 qm
Kind	11,64 qm
Bad	5,98 qm
WC	2,08 qm
Diele	5,65 qm
Gesamt	66,48 qm
Balkon 1 (50%)	3,44 qm
Balkon 2 (50%)	1,52 qm
WOHNFLÄCHE GESAMT	71,44 qm