

in schriftli-


kungen im  
mäß Ziffer  
lasten am  
fen eben-

äufert nicht  
en des § 3

lzug erforder-

orge

n Rahmen  
en darf.

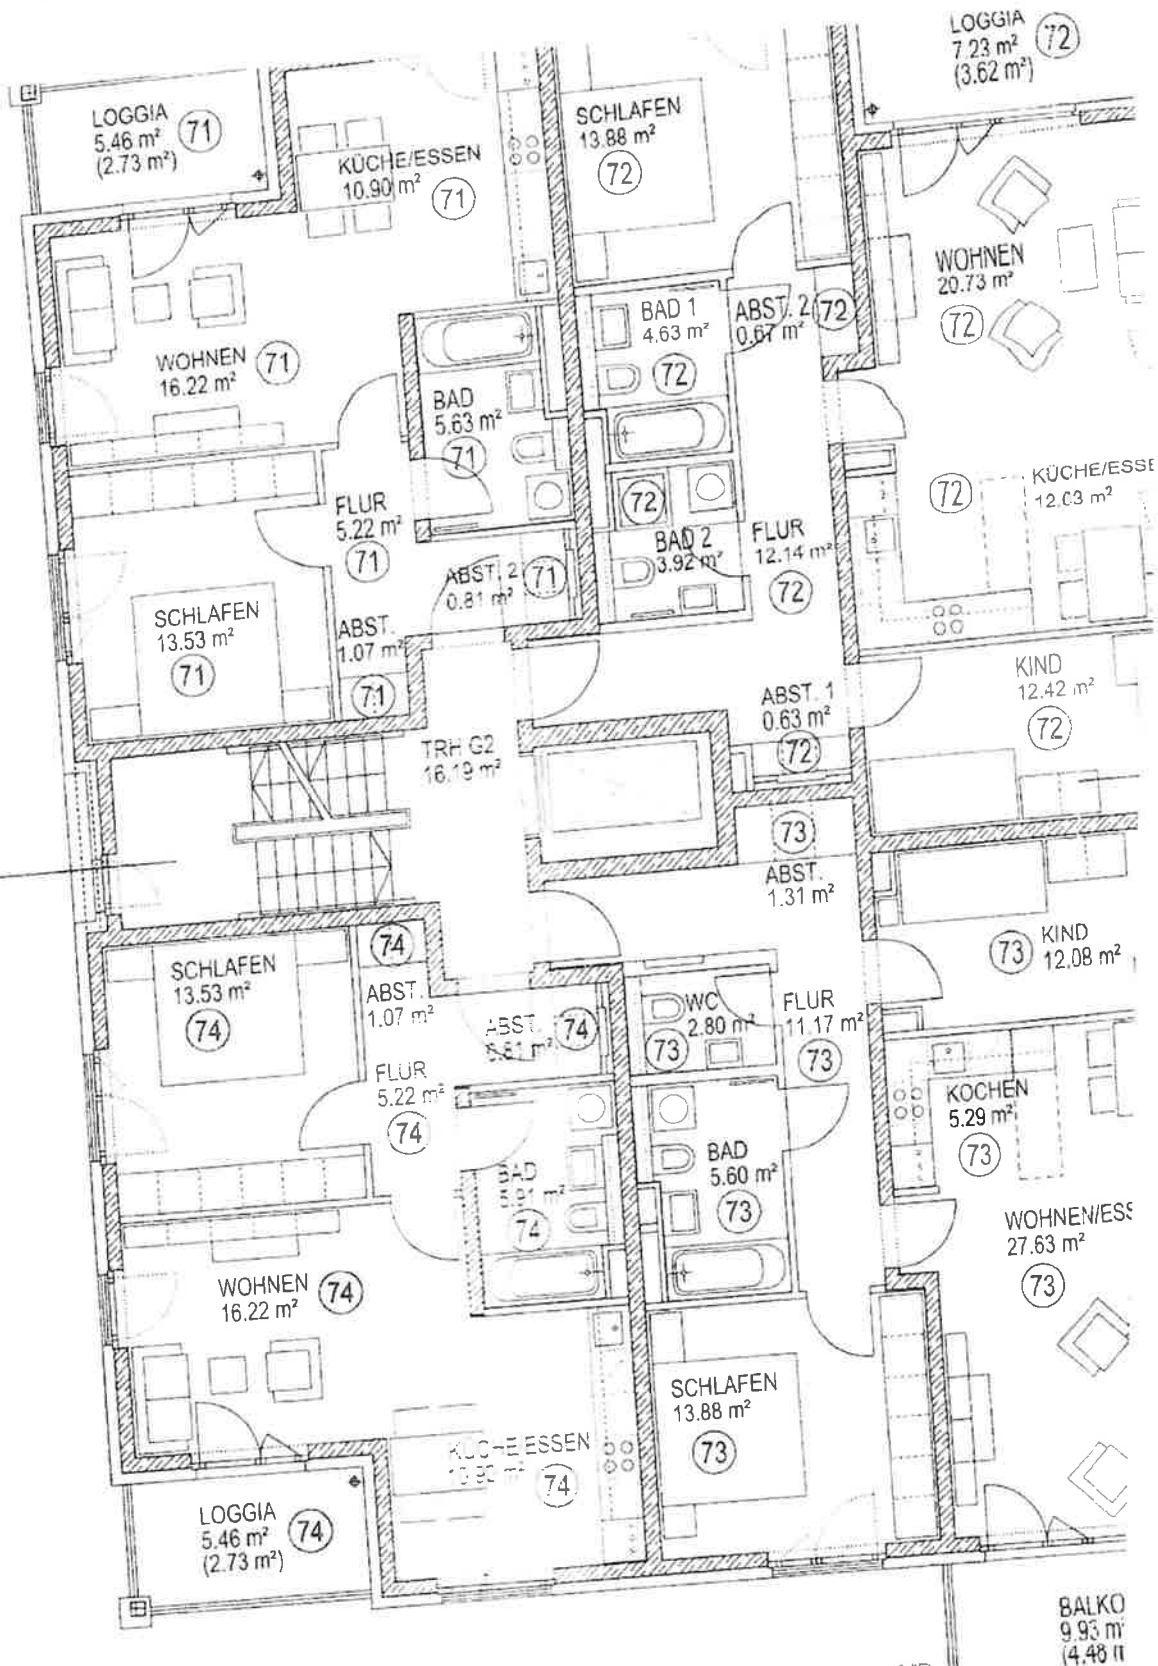


Haus 5

FÜR MASSE GRÖSSENANGABEN UND  
ZEICHNERISCHE DARSTELLUNG  
KEINE GEWÄHR,  
MASSE SIND AM BAU ZU NEHMEN.

*Handwritten signature: G. Holz-Türke*

# Am Mühlbach – Untergeschoss

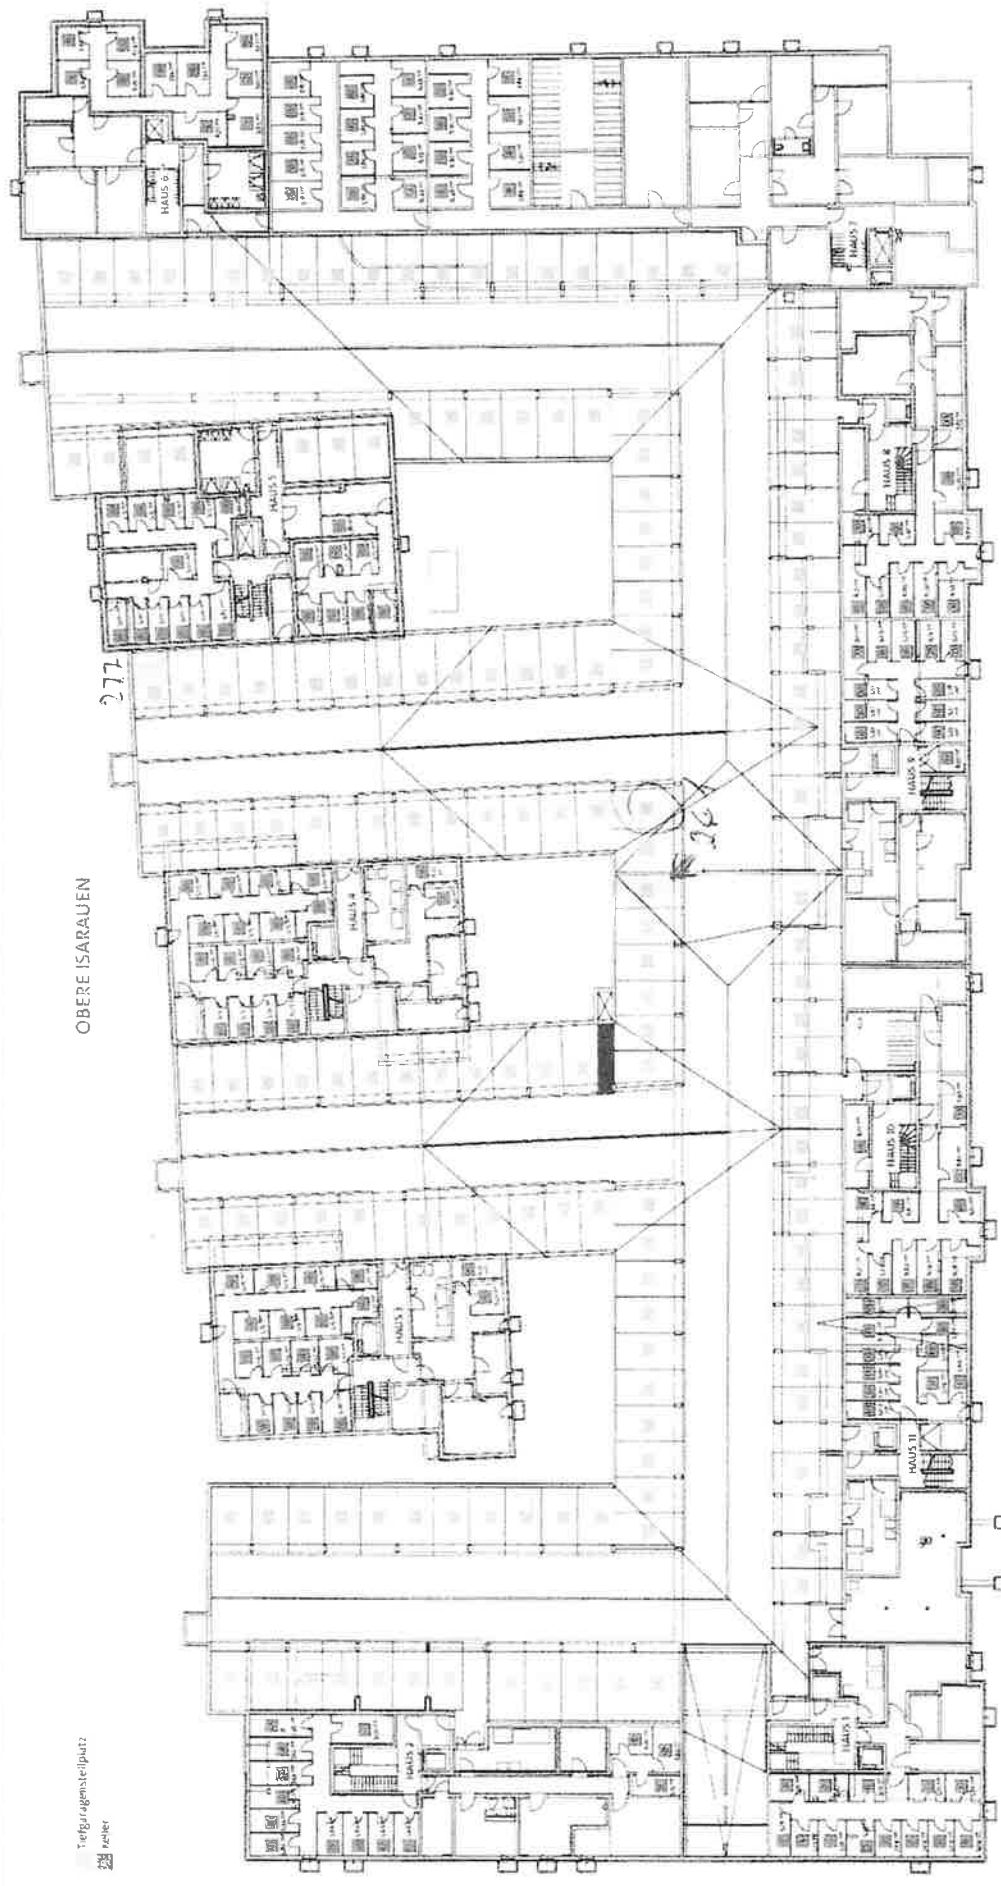

Türrahmenstellplatz  
 277

OBERE ISARAUFEN

Abbildung nicht maßstabsgerecht

PREISINGER LANDSTRASSE