



Amt für Digitalisierung, Breitband und Vermessung
Memmingen

Bismarckstraße 1
87700 Memmingen


Auszug aus dem Liegenschaftskataster


Flurkarte 1 : 1000

Erstellt am 28.10.2022

Flurstück: 1465/9
Gemarkung: Ottobeuren

Gemeinde: Markt Ottobeuren
Landkreis: Unterallgäu
Bezirk: Schwaben

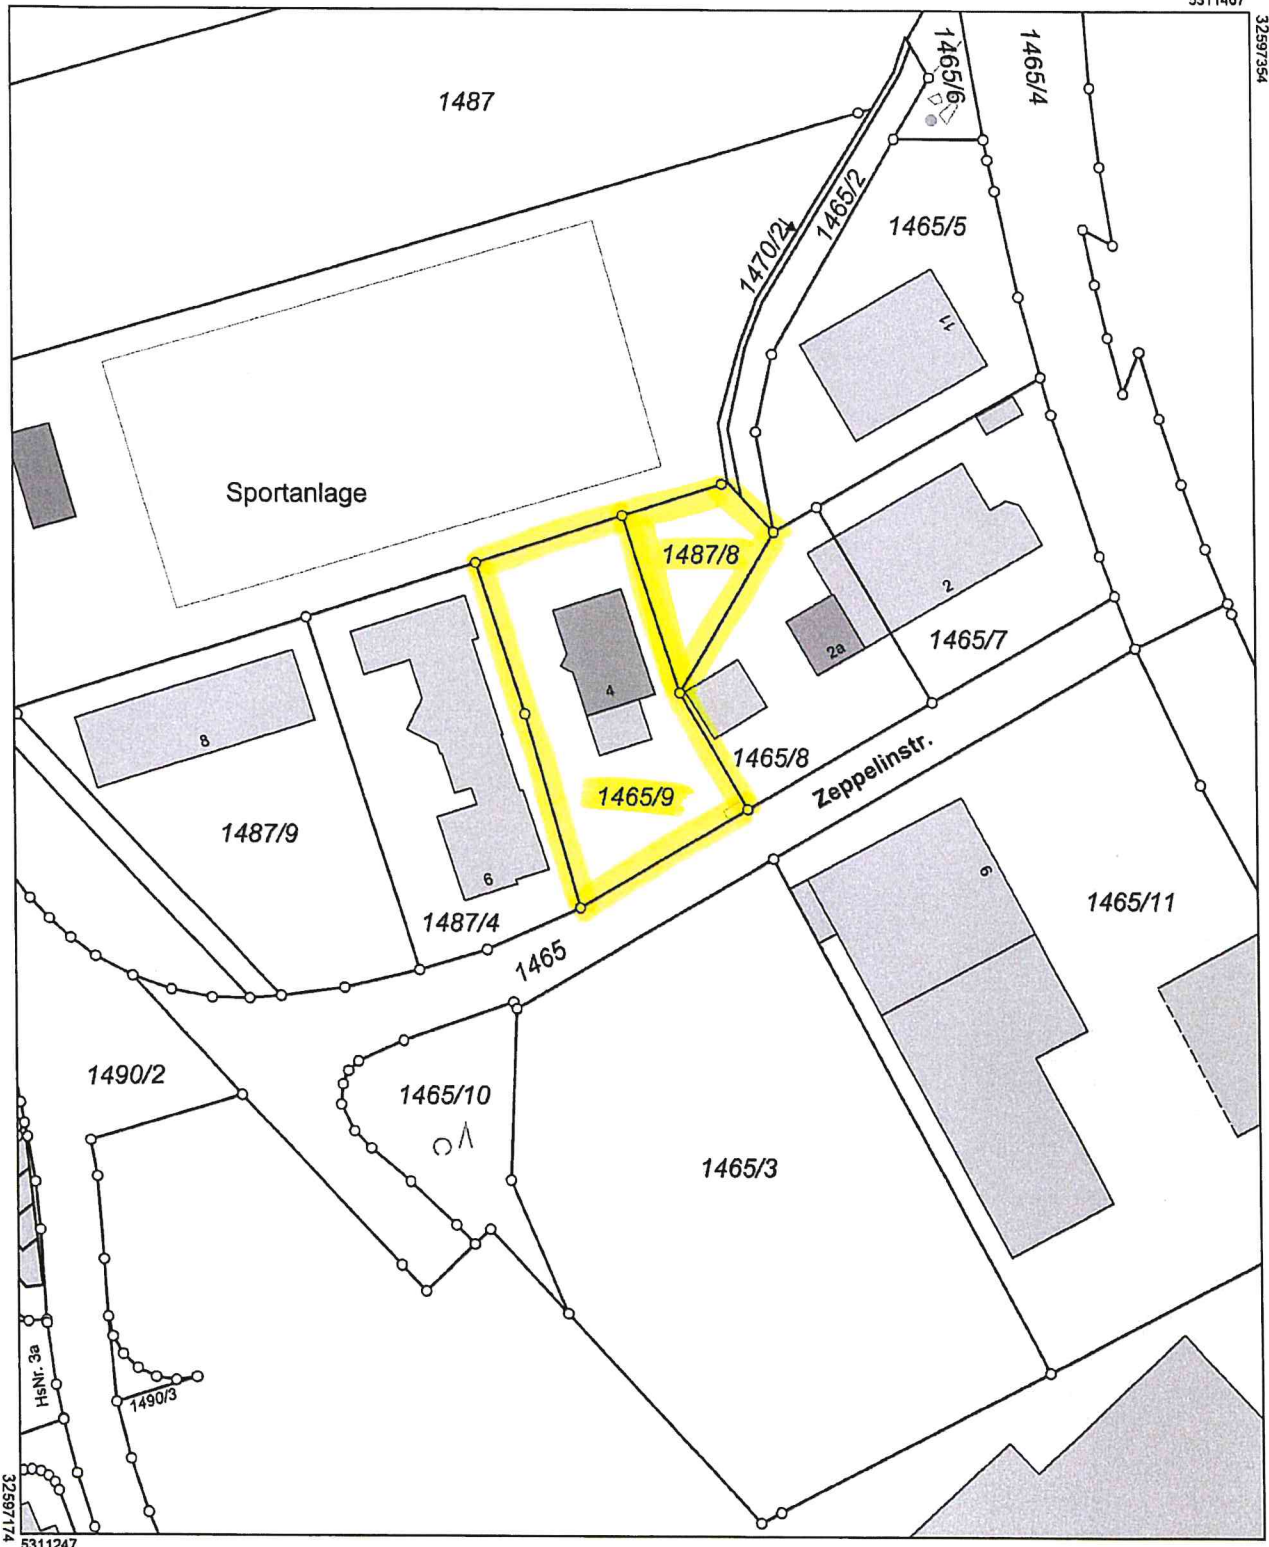

Maßstab 1:1000  Meter

Vervielfältigung nur in analoger Form für den eigenen Gebrauch.
Zur Maßentnahme nur bedingt geeignet.