



Amt für Digitalisierung, Breitband und Vermessung  
Dillingen a.d. Donau


Königstraße 15  
89407 Dillingen a.d. Donau

# Auszug aus dem Liegenschaftskataster

Flurkarte 1 : 1000  
zur Bauvorlage nach § 7 Abs. 1 BauVorIV  
Erstellt am 09.02.2022

Flurstück: 48  
Gemarkung: Riedsend

Gemeinde: Villenbach  
Landkreis: Dillingen an der Donau  
Bezirk: Schwaben

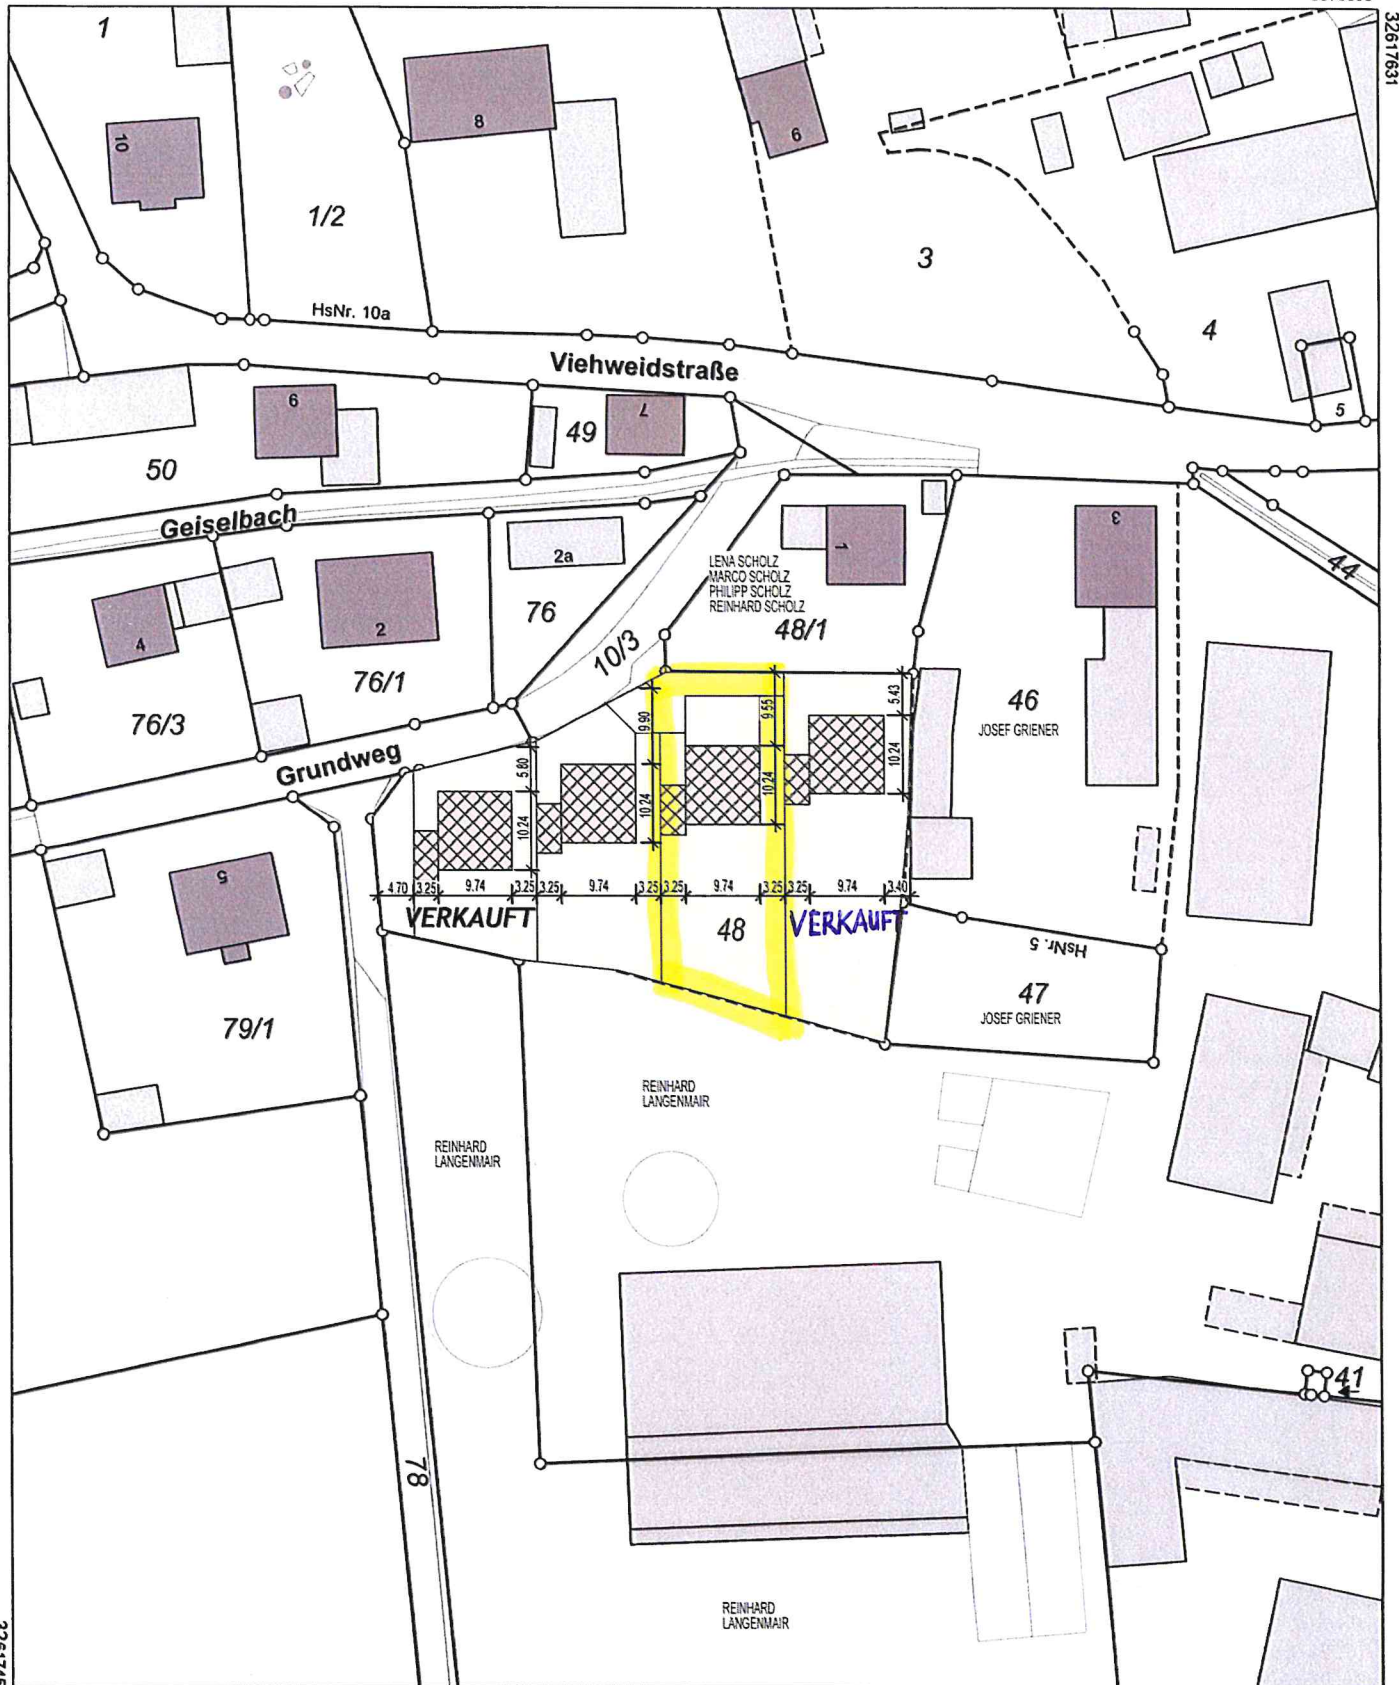

Maßstab 1:1000 0 10 20 30 Meter

Amt für Digitalisierung, Breitband und Vermessung Dillingen a. d. Donau