



Amt für Digitalisierung, Breitband und Vermessung
Landsberg am Lech


Roßmarkt 198
86899 Landsberg am Lech

Auszug aus dem Liegenschaftskataster


Flurkarte 1 : 500
mit Spannmaßen
Erstellt am 23.01.2024

Flurstück: 101/4
Gemarkung: Unterdießen

Gemeinde: Unterdießen
Landkreis: Landsberg am Lech
Bezirk: Oberbayern

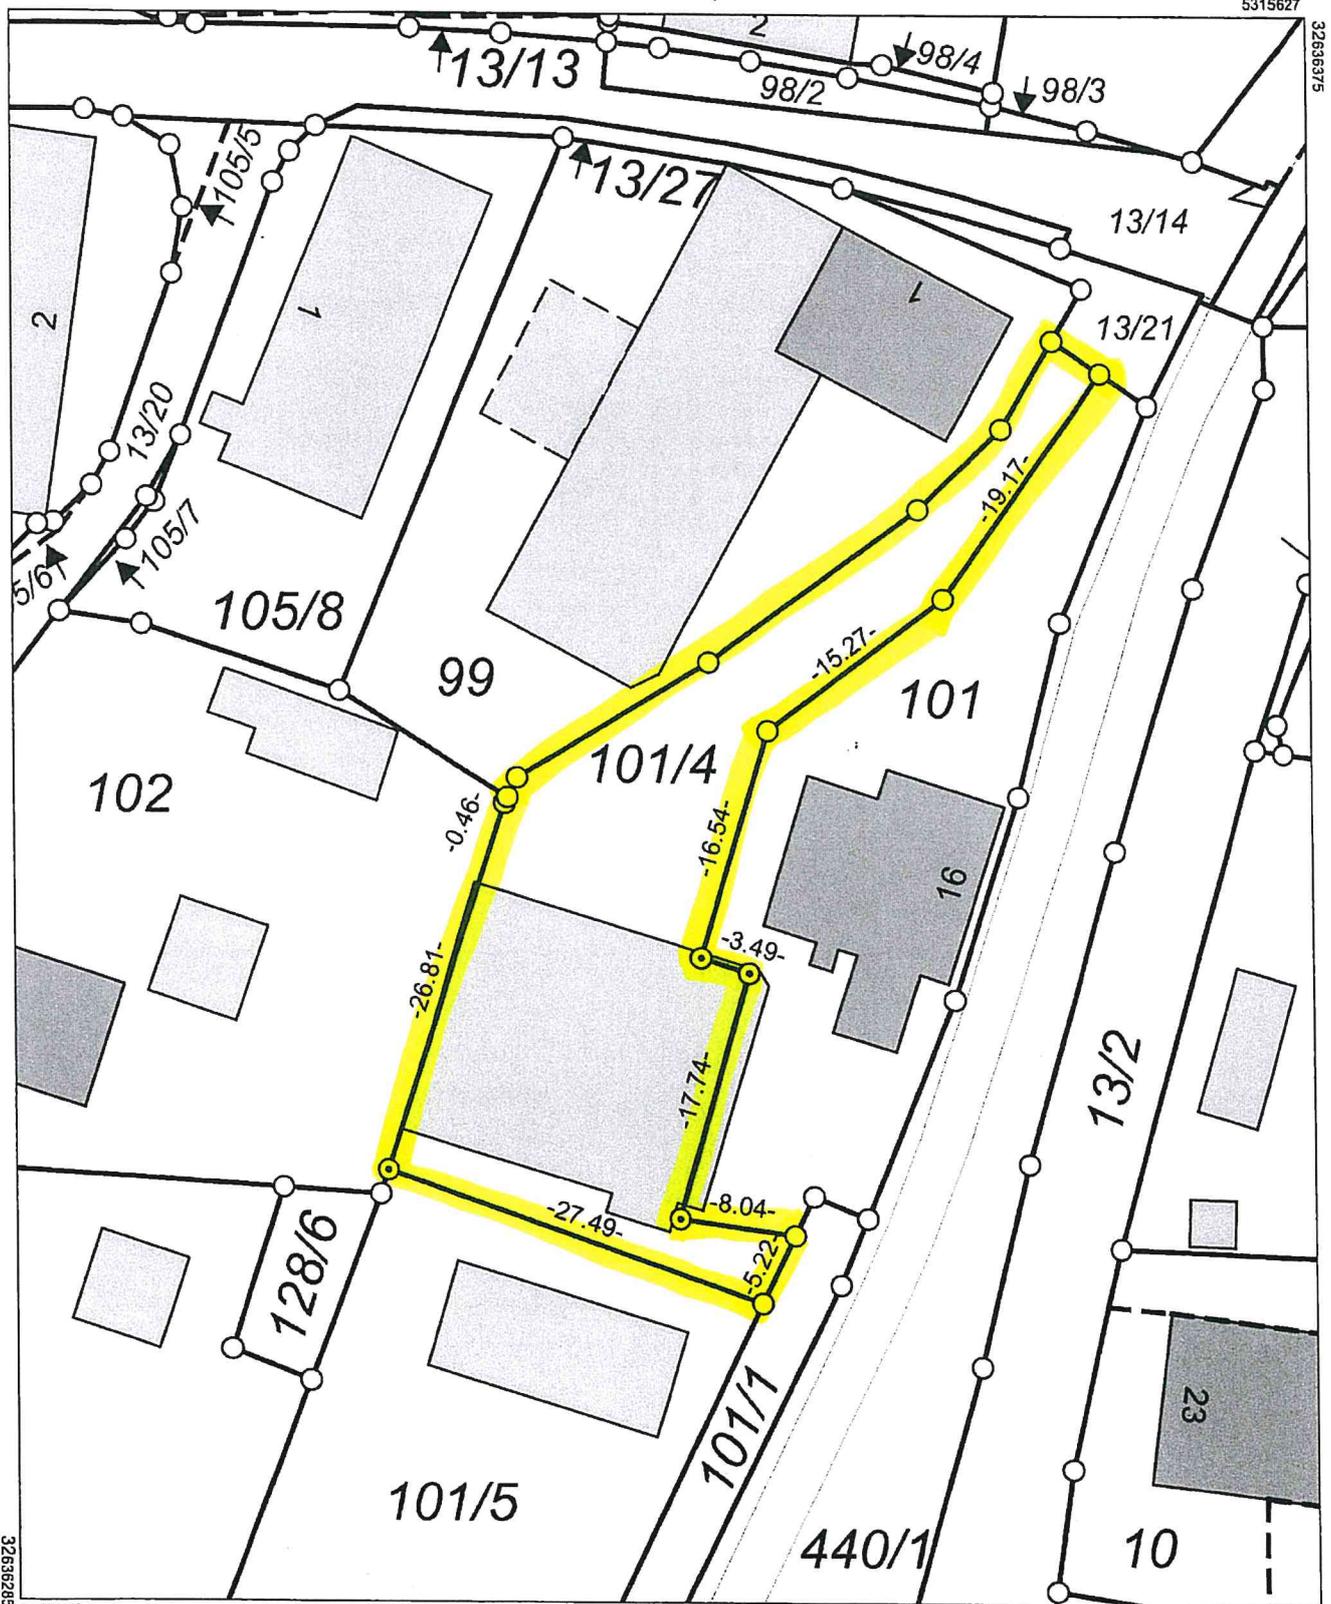

Maßstab 1:500

 

Vervielfältigung nur in analoger Form für den eigenen Gebrauch.
Zur Maßentnahme nur bedingt geeignet.
Die bekanntgegebenen Maßzahlen dürfen allenfalls zum Aufsuchen von Grenzzeichen verwendet werden.
Zu Bau- und Planungszwecken, insbesondere grenznaher Bauwerke sind die Maßzahlen nicht geeignet.