



Amt für Digitalisierung, Breitband und Vermessung
Augsburg

Fronhof 12
86152 Augsburg

Auszug aus dem Liegenschaftskataster

Flurkarte 1 : 1000


Erstellt am 01.12.2023

Flurstück: 434/7
Gemarkung: Grimoldsried

Gemeinde: Mickhausen
Landkreis: Augsburg
Bezirk: Schwaben

5341186

32620219

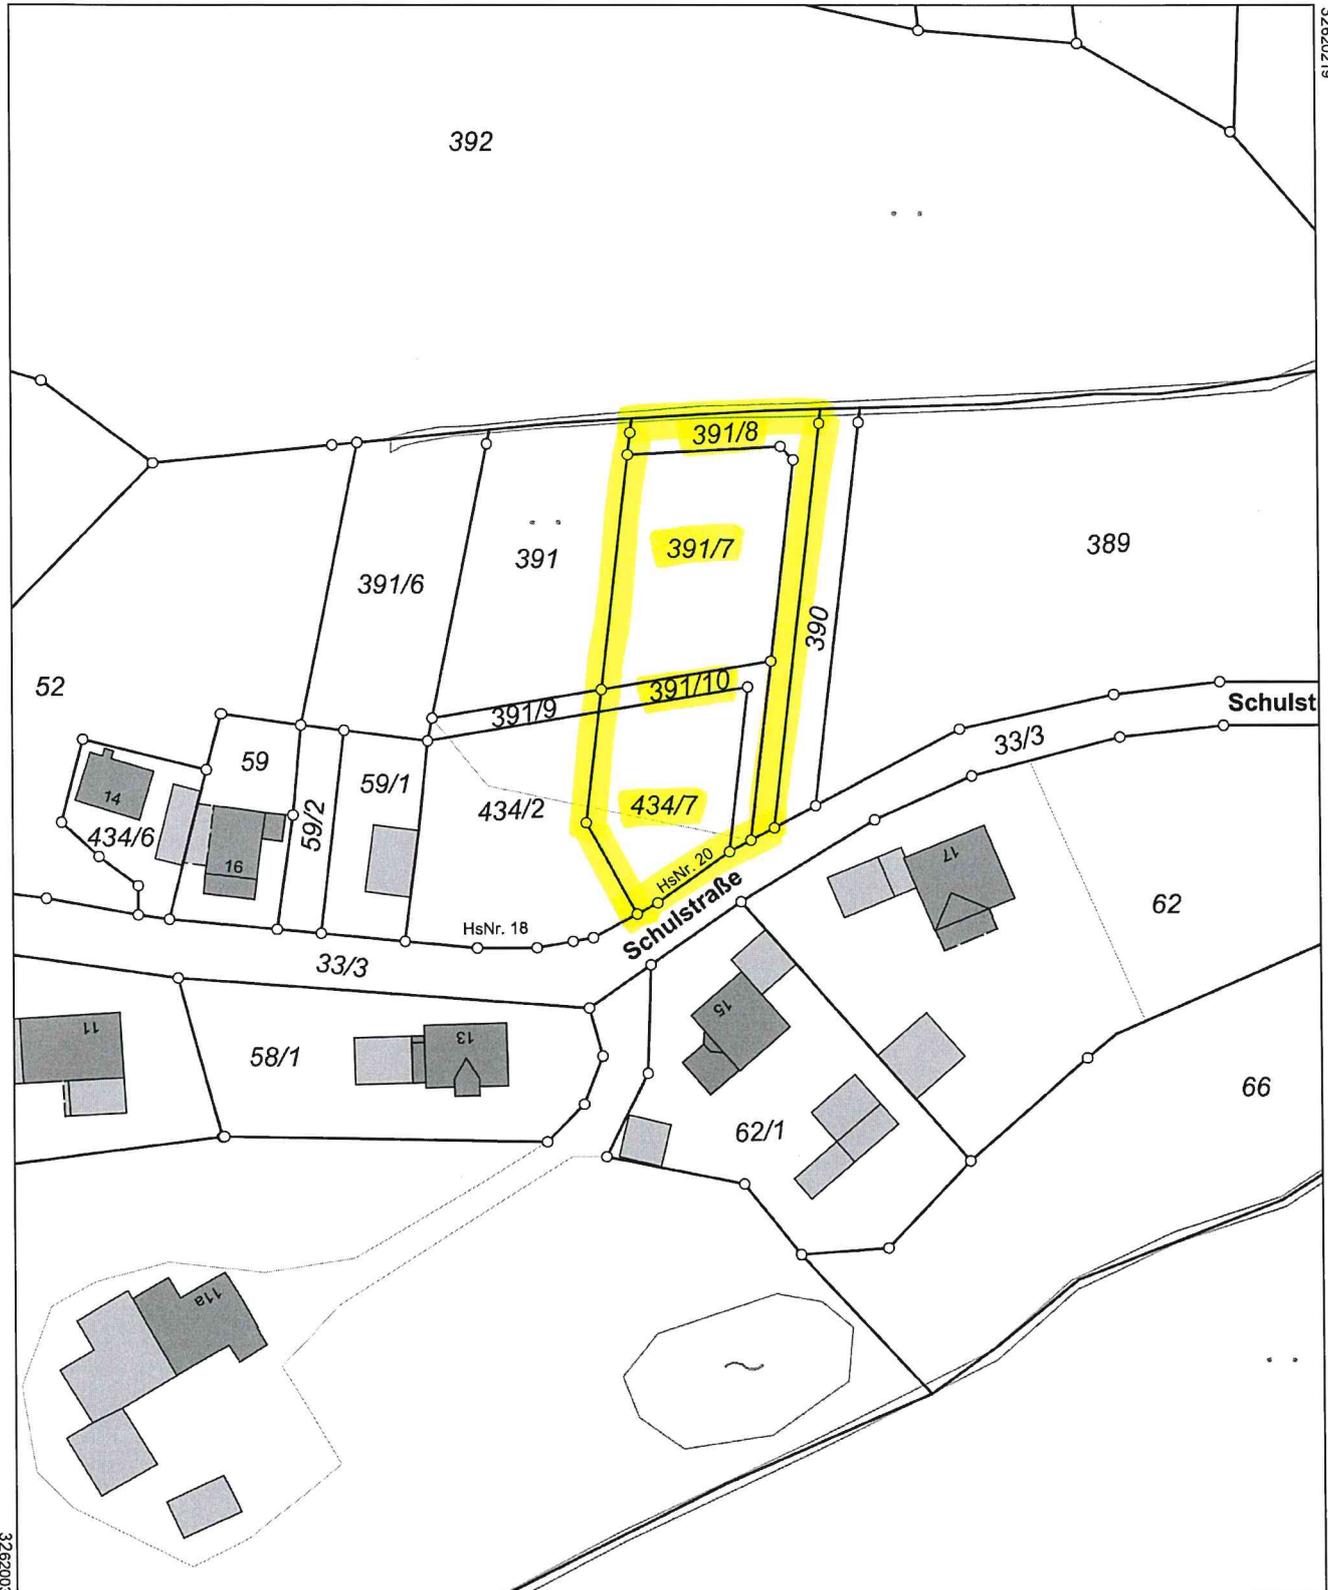

5340966

Maßstab 1:1000 0 10 20 30 Meter

Vervielfältigung nur in analoger Form für den eigenen Gebrauch.
Zur Maßentnahme nur bedingt geeignet.