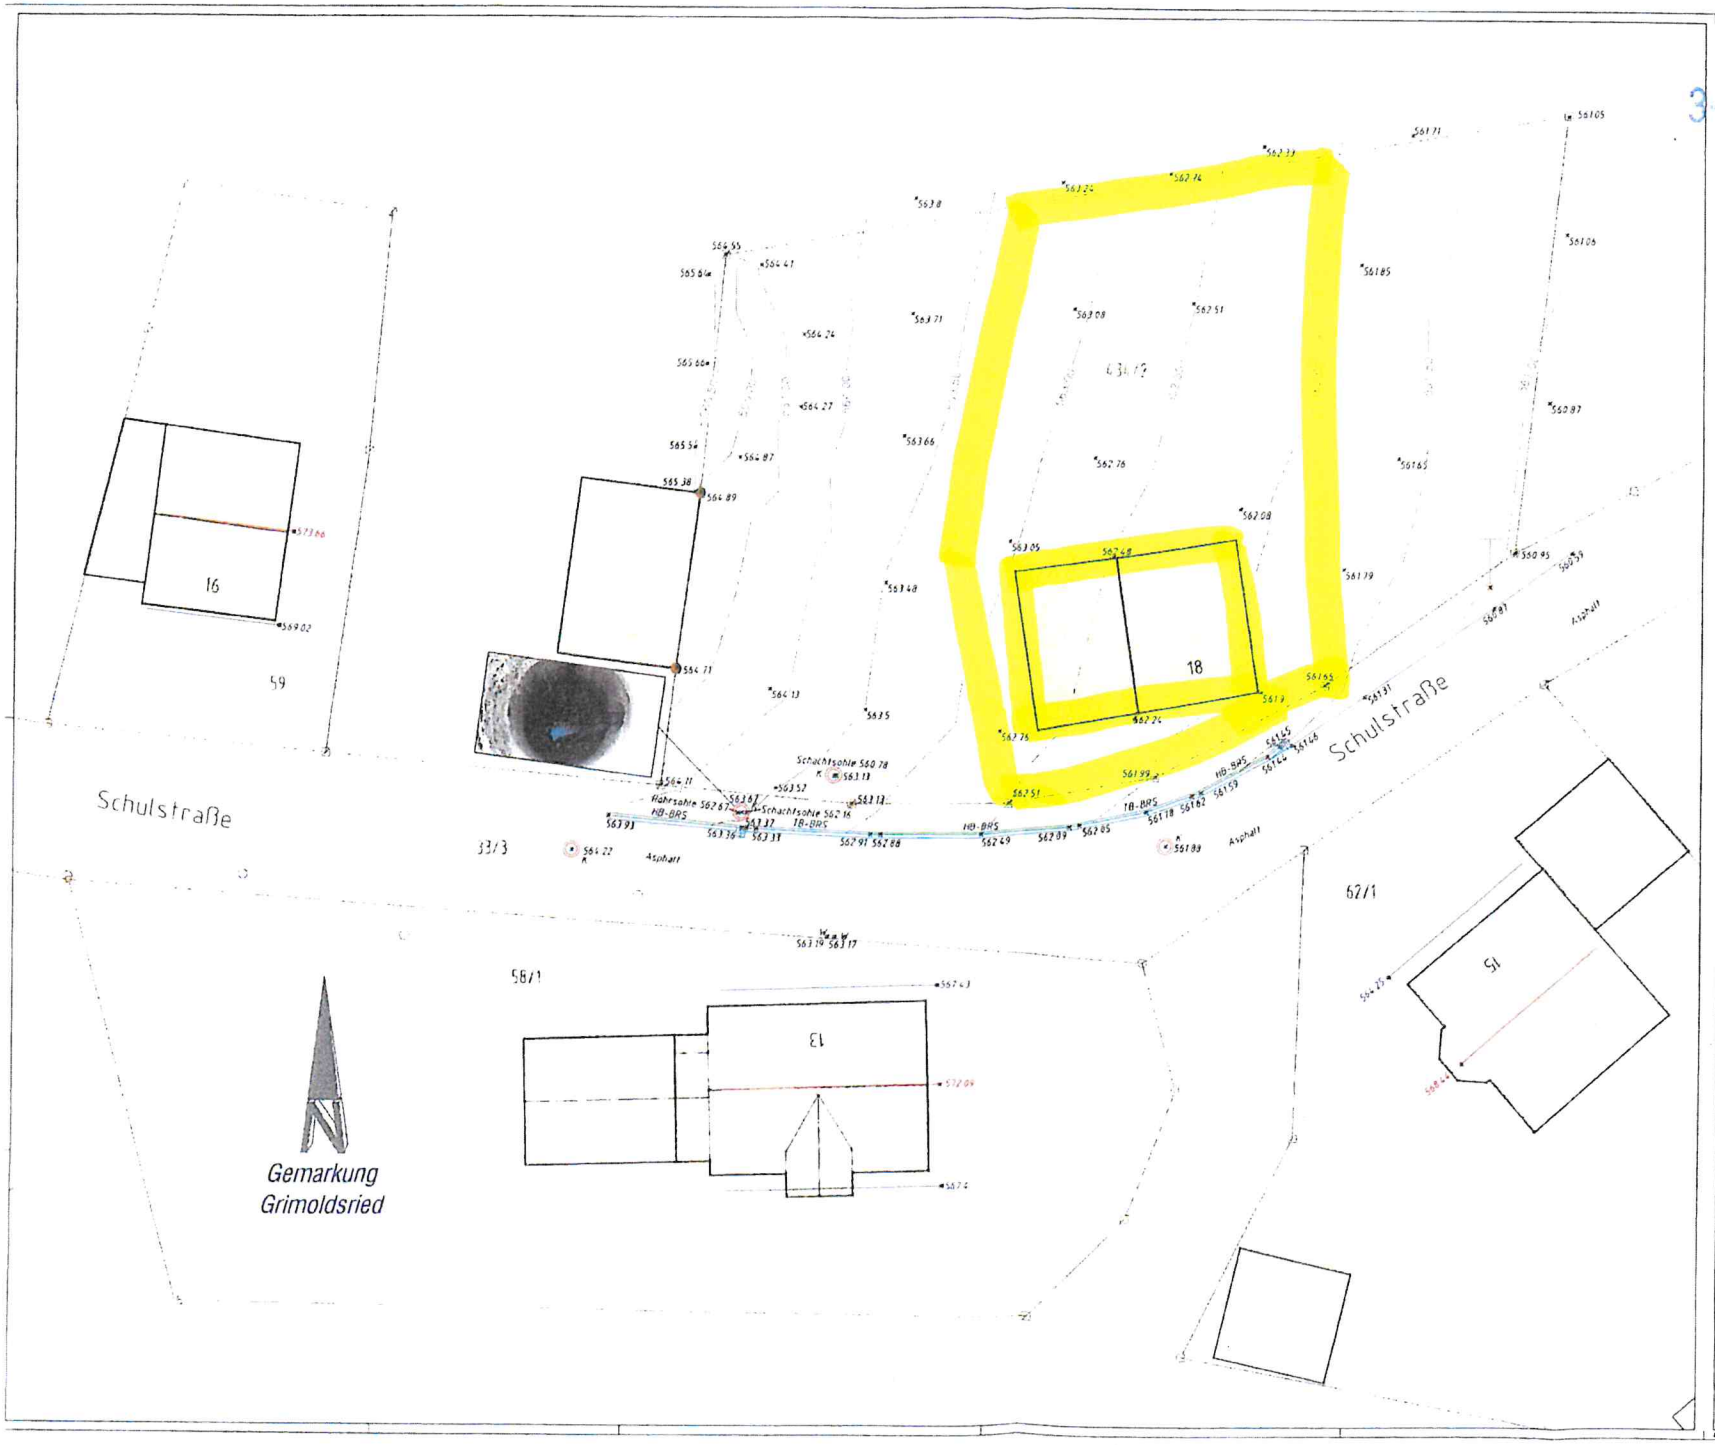

3- 859-2022-8 A

Zeichenerklärung

- Wasserschieber Hauptleitung
- Wasserschieber Hausanschluß
- Kuddel-Bordrinnenstein
- Tetbord-Bordrinnenstein
- Holzmast
- Straßenschachtstein 50/50
- Entwässerungsschacht
- Böschung
- Höhe First
- Höhe Traufe

Amtliche digitale Hinkarte (DFK)
erhalten von der Bayerischen Vermessungsverwaltung
Stand: 25.03.2021

Die angegebenen Höhen entsprechen DHHN2016, Status 170, NHN-Höhe „Normalhöhe 2016" mit Anschluss an das amtliche Höhenfestpunktfeld

verwendeter Höhenfestpunkt
7729-0058 - Grimoldsried, Schulstraße, kath. Kirche St. Stephan, Turm, Nordseite
1,33 m von Oskante, 0,55 m über Pflaster

JOSEF TREMEL
INGENIEURBÜRO FÜR BAUWESEN
PLANUNG - BERATUNG - ÜBERWACHUNG
Prößstraße 19 - 86157 Augsburg
Tel. 0821/24543-40 - Fax 0821/24543-49

Auftraggeber:	Ing.-Büro für Versorgungstechnik Hans Metz Sulzerer Str. 156, 81545 München	Projektnr.	21-050	
		A-Maps		
		Bauleitr.		
		Datum		Name
Projekt:	Neubau 2 EFH Schulstraße 18, Flur-Nr. 434/2 OT Grimoldsried, Mickhausen	vermessen:	26.03.2021	Lingstaße
		gezeichnet:	08.04.2021	Anlauf
		geprüft:	07.04.2021	Fee
Plan-Nr.:	Vermessungslageplan	Plangröße:	7,48 x 11,01	0,8 m²
		Maßstab:	1 : 100	

Maßstab: 1 : 100